



Samþykkt þann
 14 APR 2008
 Byggingarfulltrúinn í Hafnarfirði
 F.h. Hrölfur S. Gunnlaugsson

GRUNNMYND 1:50
 Gólfhitalagnir efri hæð

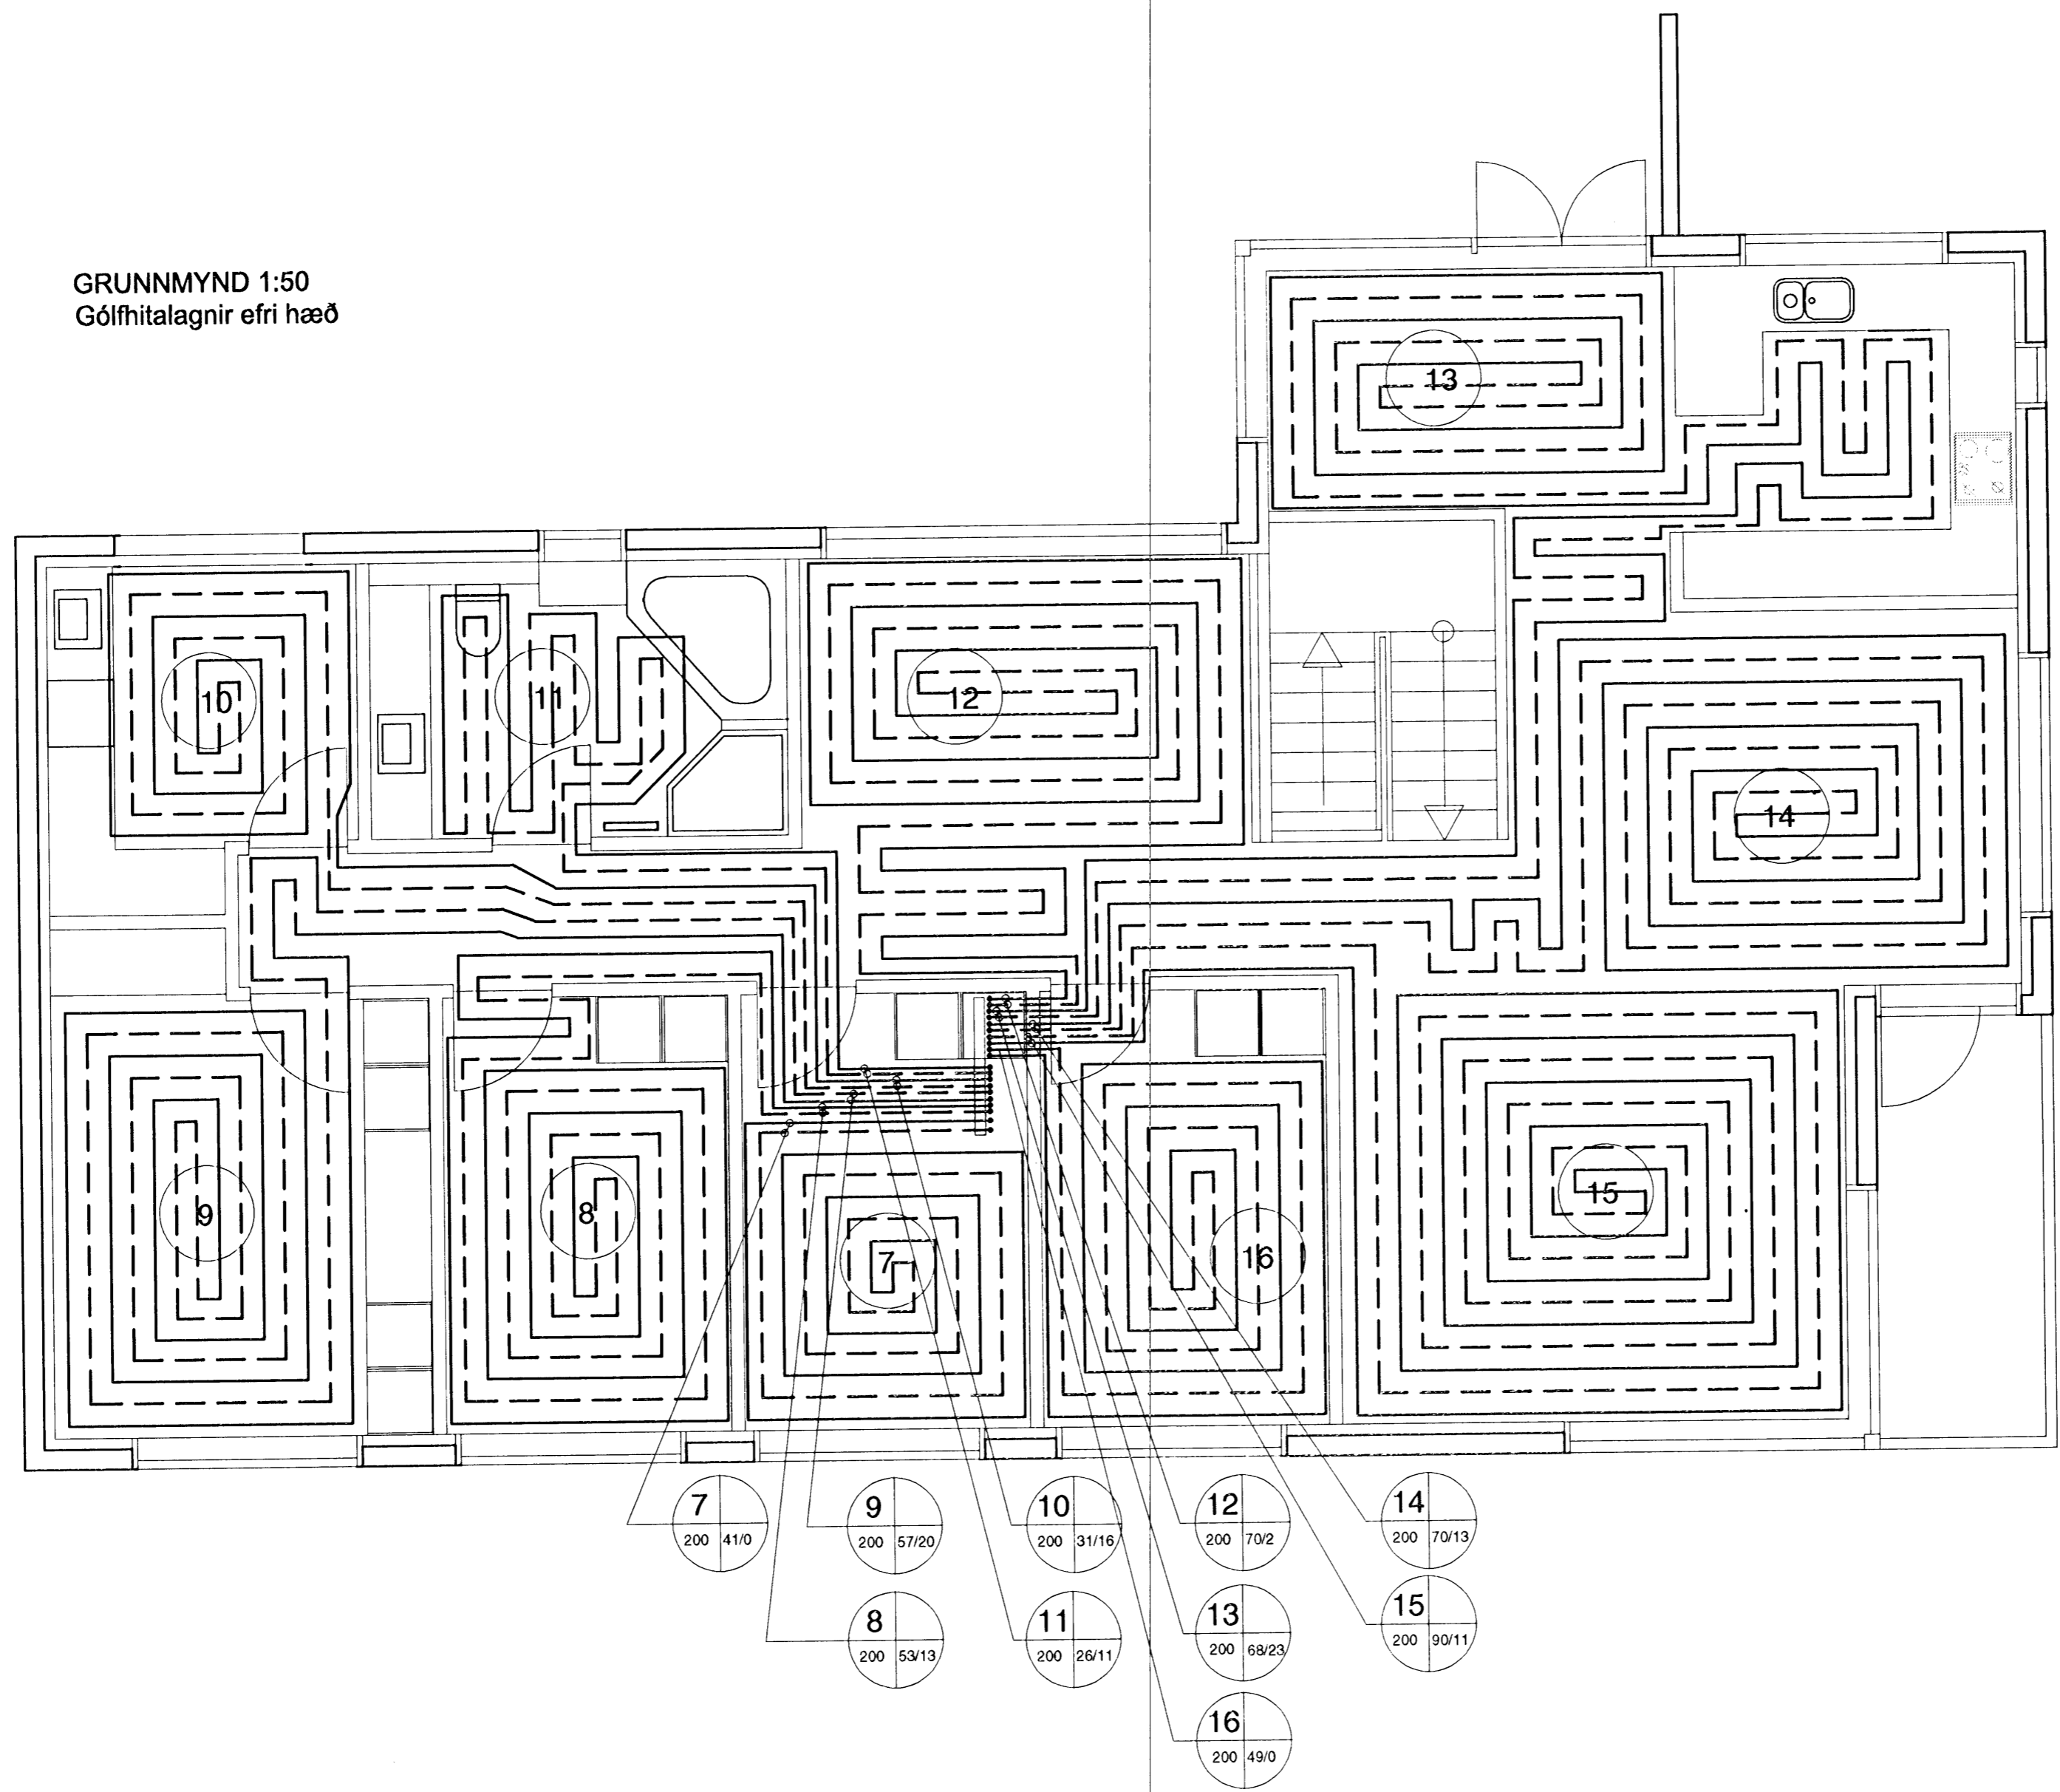

aðalhönnuður:
 Kári Eiríksson - Arkitekt FAÍ - kt. 070365-4059

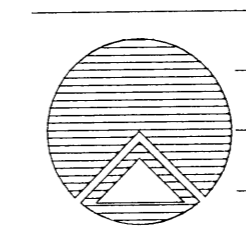

Teiknistofan Röðull

Knarrarvogi 4 Reykjavík
 S: 5683577 Fax 5683522

Verkheiti:
Hlíðarás 18 Hafnarfirði
 Verkhúsi:
Hitalögn efri hæð
 Helgi Gunnarsson kt. 050350-4879 h.s. 5544708 gsm. 6921020 nmt. 8533489
 Jón Rafns Antonsson kt. 240347-2539 h.s. 5670775 gsm. 8928377 nmt. 8528377

Mkv.	1:50	Hannað	hg
Dags	jan 2008	Teknað	hg
Breytt		Yfirfarað	hg
Breytt		Fjöldi blaða	14
Breytt		Blað nr.	304

[Handwritten signature]