




DREKAVELLIR 48 - 50 OG 52 HAFNARFIRÐI.

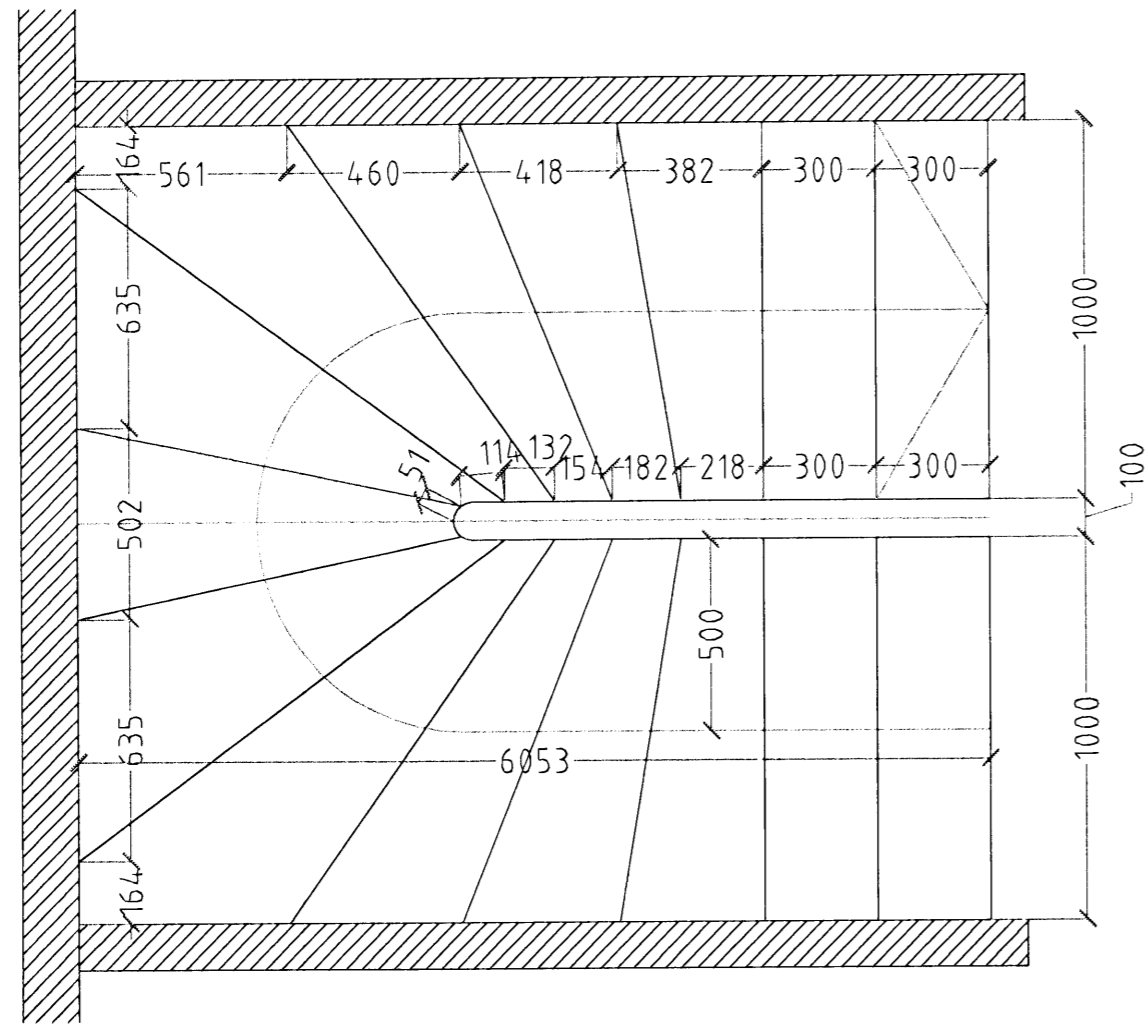


GRUNNMYND STIGI HÚS nr 48 M. 1:20

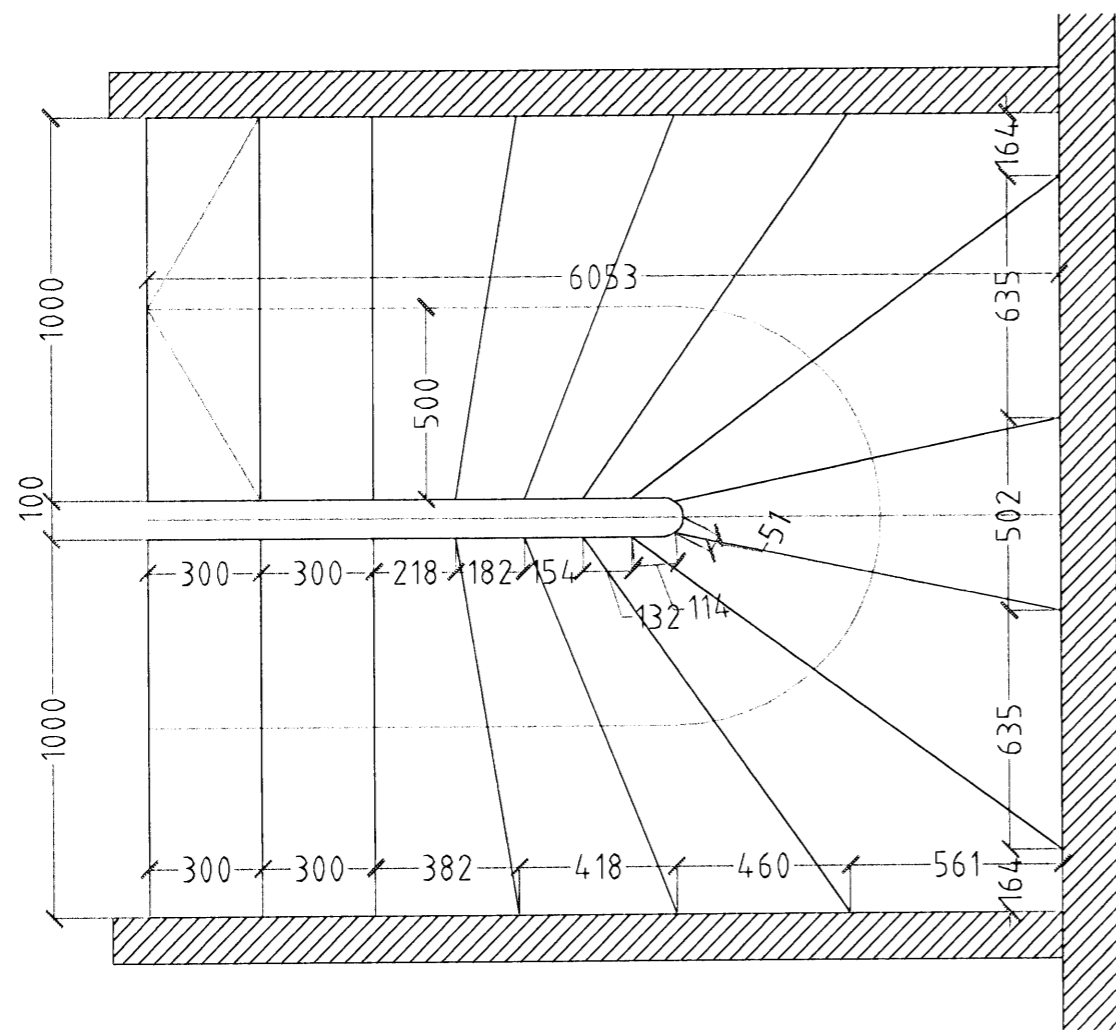

GRUNNMYND STIGI HÚS nr 50 og 52 M. 1:20

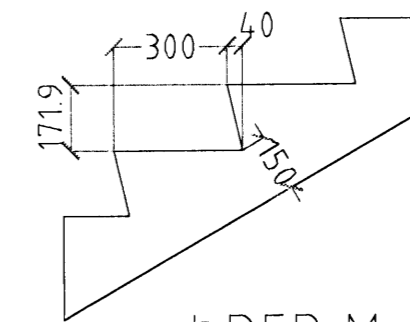

DREP M. 1:20

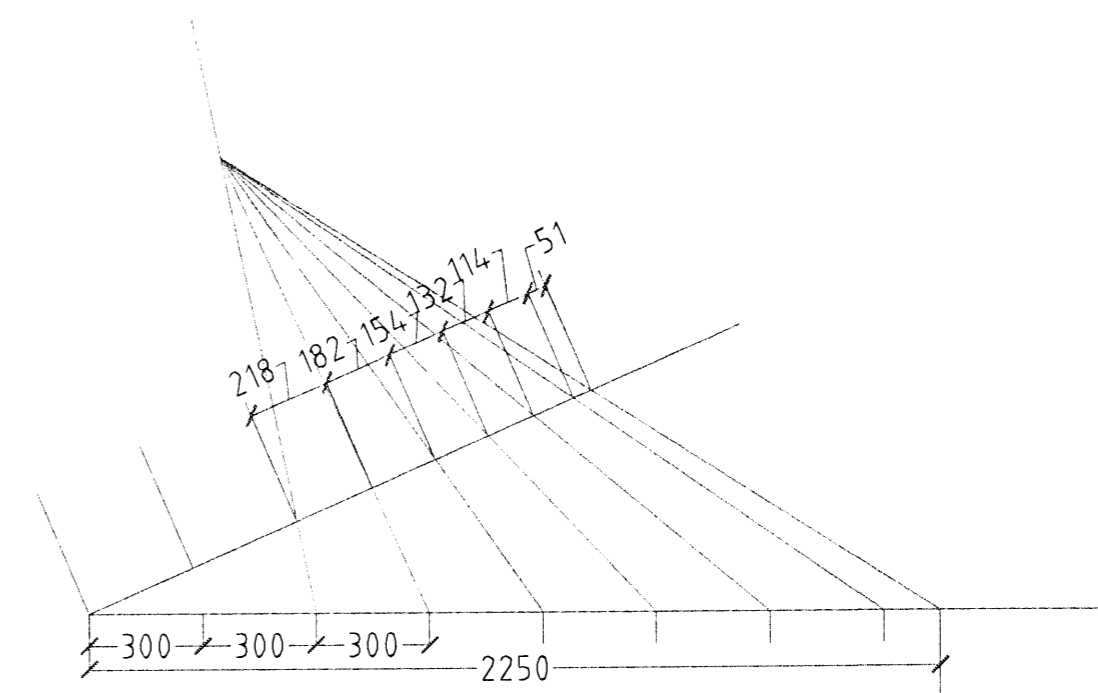

Samþykkt þann
22 APR 2008
Byggingarfulltrúi Hafnarfirði
F.h. Hrólfur S. Gunnlaugsson

DREKAVELLIR 48-52 HAFNARFIRÐI.

Sigurður Þorvarðarson byggingafræðingur b.f.í.
Teiknistofan Strandgötu 11 220 Hafnarfirði.
STH teiknistofan ehf. kt. 510298-2769. Kt. aðalhönnuðar: 141250-4189
Sími: 5651510. Netfang: teiknistofan@simnet.is

Skýringar:	Séruppdráttur.		
Teikning:	Hlutamynd stigi.		
Mælikvæði:	1:20.	Dagsetning:	27 apríl 2007
Undirskrift:	1114 08/07		
Blað nr:	4 af 8		
Breytt:			