




Y-07
20-20

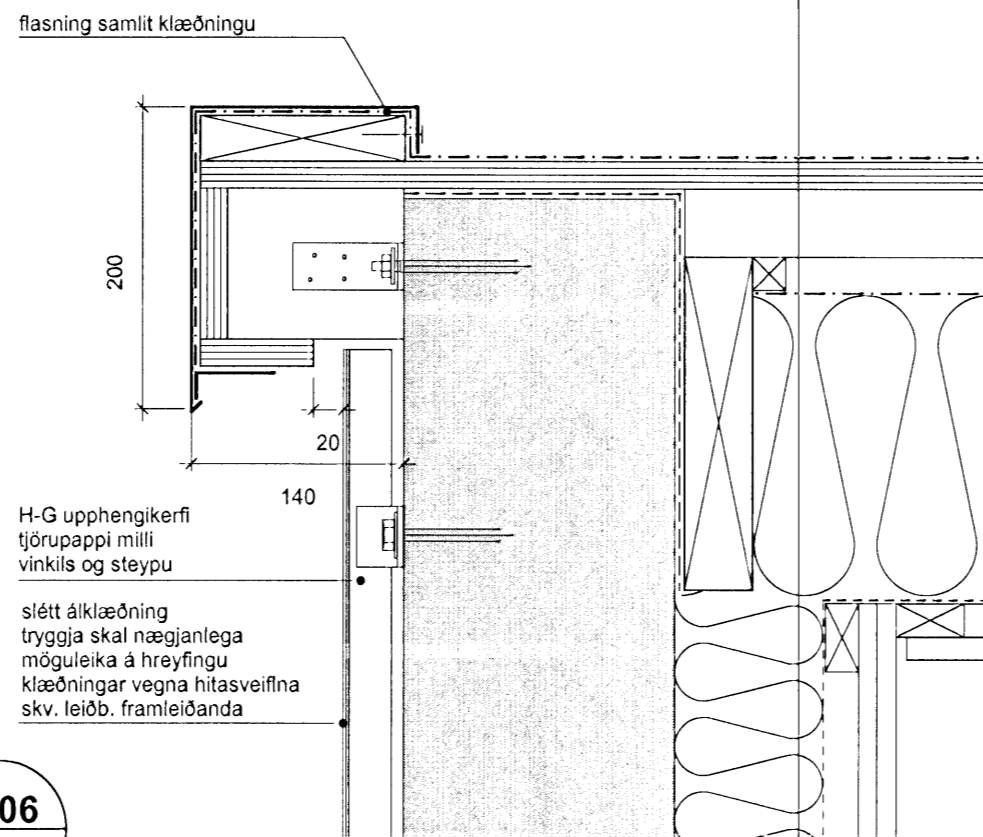

Y-06
20-30/31

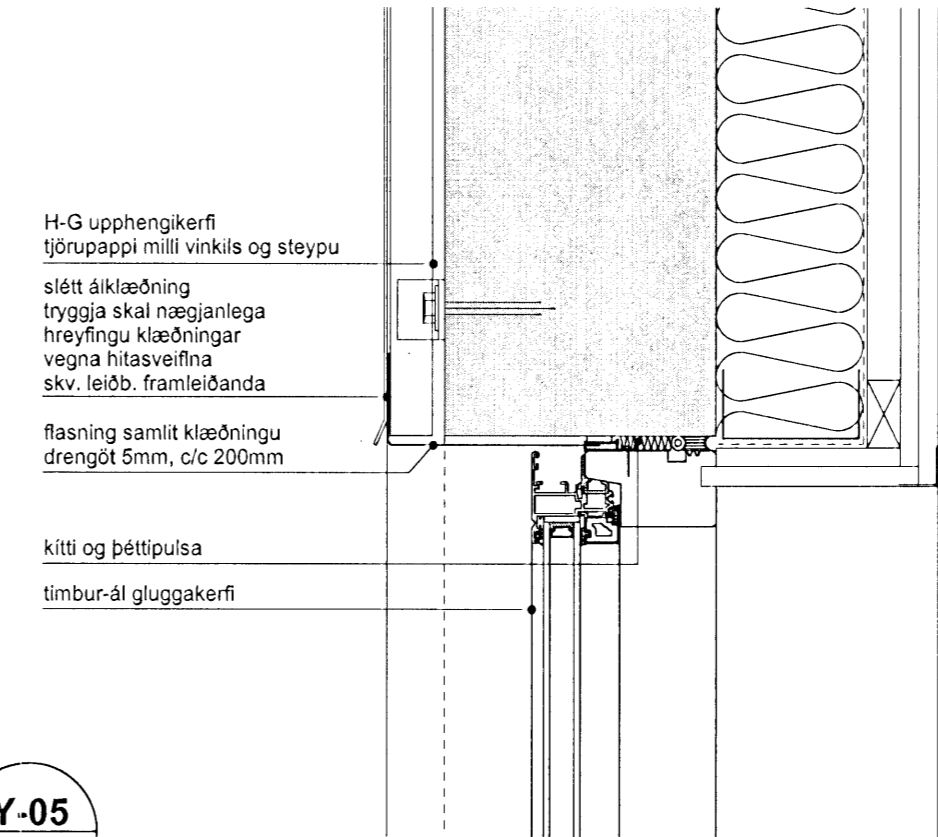


Y-05
20-01/20

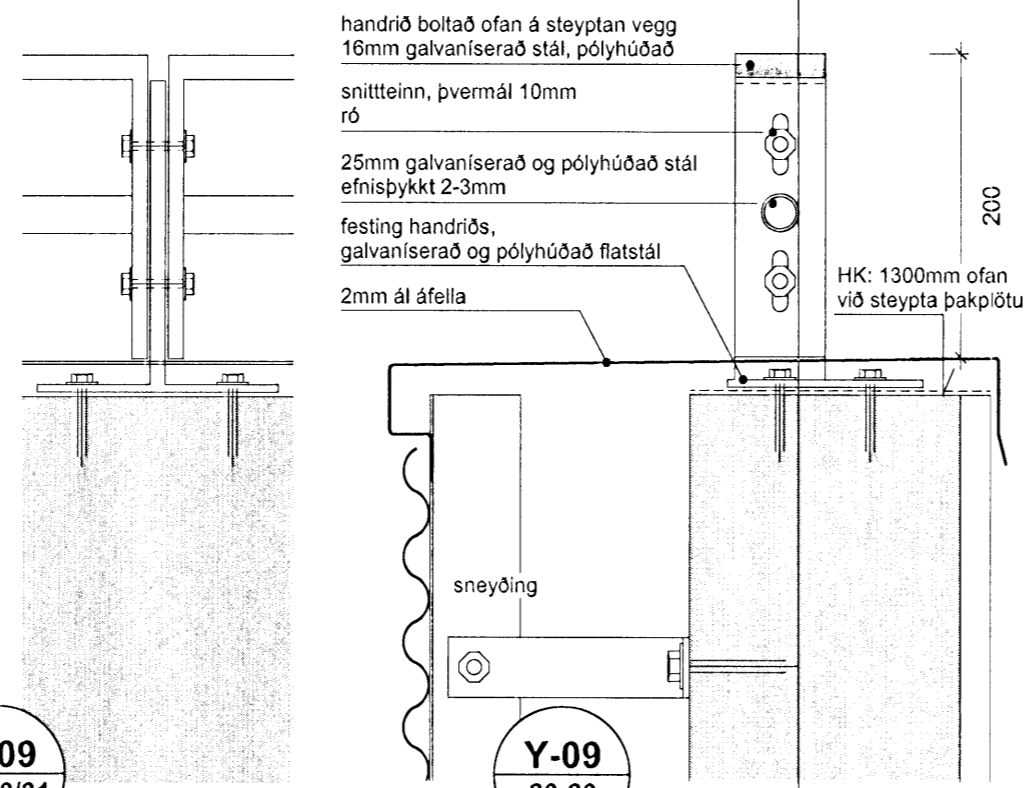


Y-09
20-30/31


Y-09
20-20

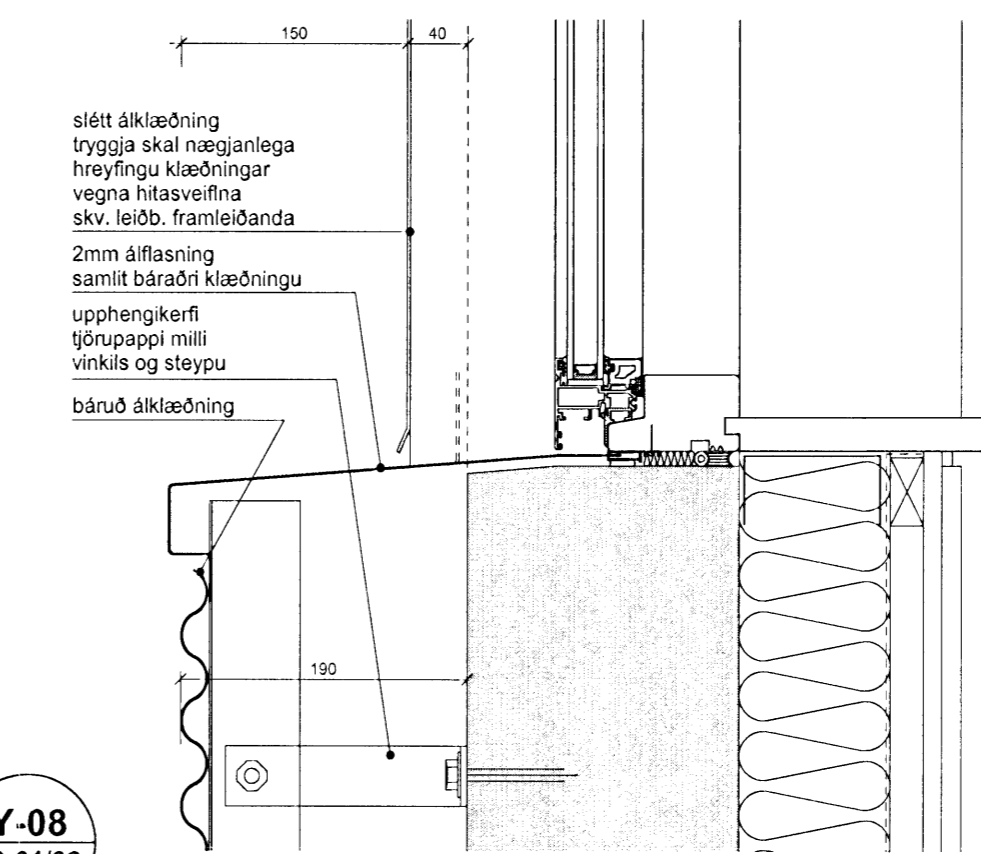

Y-08
20-01/32

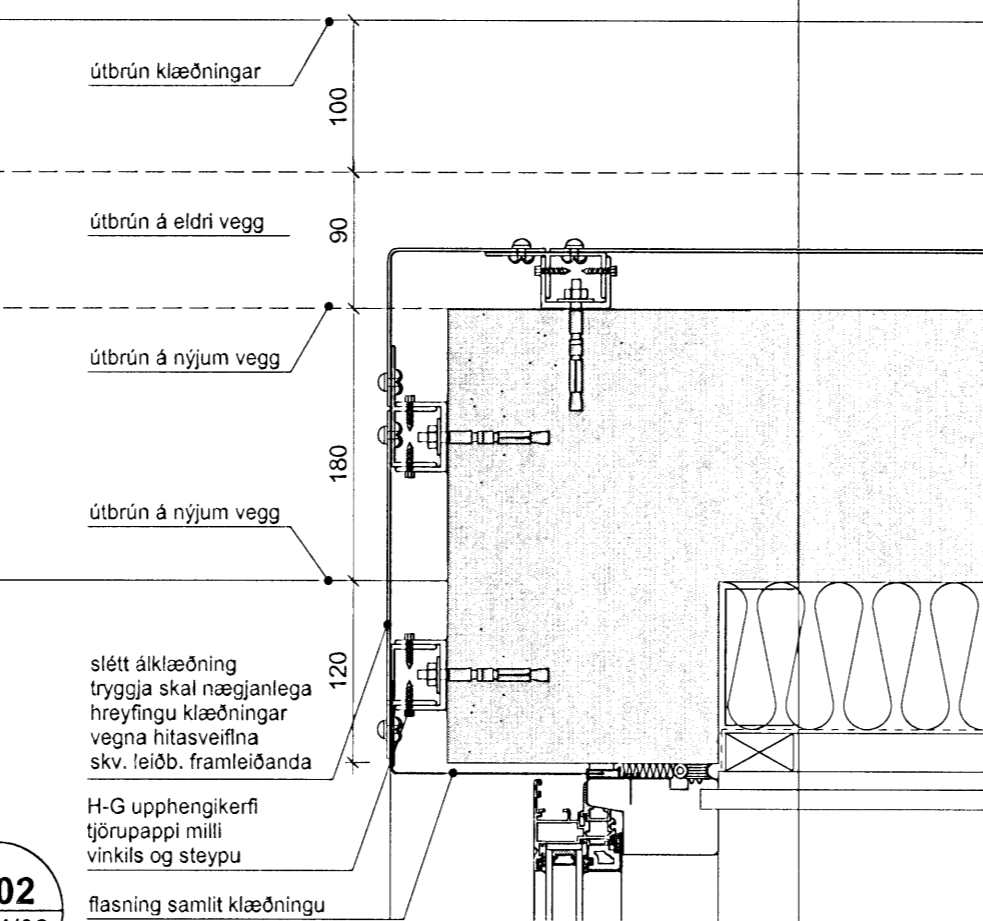

X-02
20-01/02

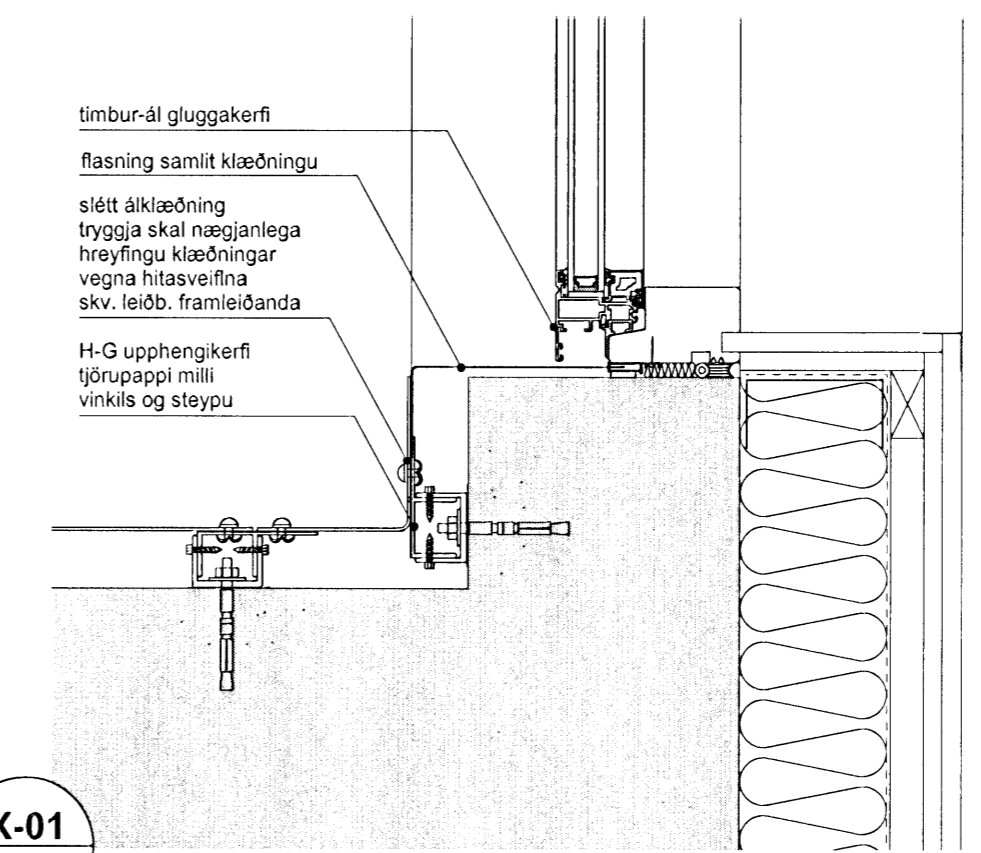

X-01
20-01/02

Samþykkt þann
27 FEB. 2008
Byggingartillittrúinn í Hafnarfirði
F.h. Hrólfur S. Gunnlaugsson

Almennt:
Öll mál sannreynist á staðnum.
Ef misræmi kemur upp í teikningum skal hafa samráð
við hönnuði eða eftirlitsmann.
Öll mál eru í millimetrum.

endurskoðun: _____ dags: _____ teikn.: _____ yfirf.: _____
A:
B:
C:

verk: **Smyrlahraun 43-47**

landnúmer: 122310
staðgreinir: 7960 0430
efni teikningar: lóðrétt og lárétt deili

verknúmer: 07-012 mælikvarði: 1:5
skjalheiti: - frumstærð blaðs: A2
teiknað: IH/SM dagsetning: 20.02.2008
yfirfarið: IH/SM endurskoðað: -

VERKTEIKNING teikn.nr: **41-02**

Bolholti 4
105 Reykjavík
kt: 431005-0340
sími: 578 3900
arktika@arktika.is
www.arktika.is

arktika
arkitektar

Ingunn Helga Hafstað arkitekt FAI
kt. 020861-7469
Sigríður Maack arkitekt
kt. 081163-4649

Sigríður Maack