
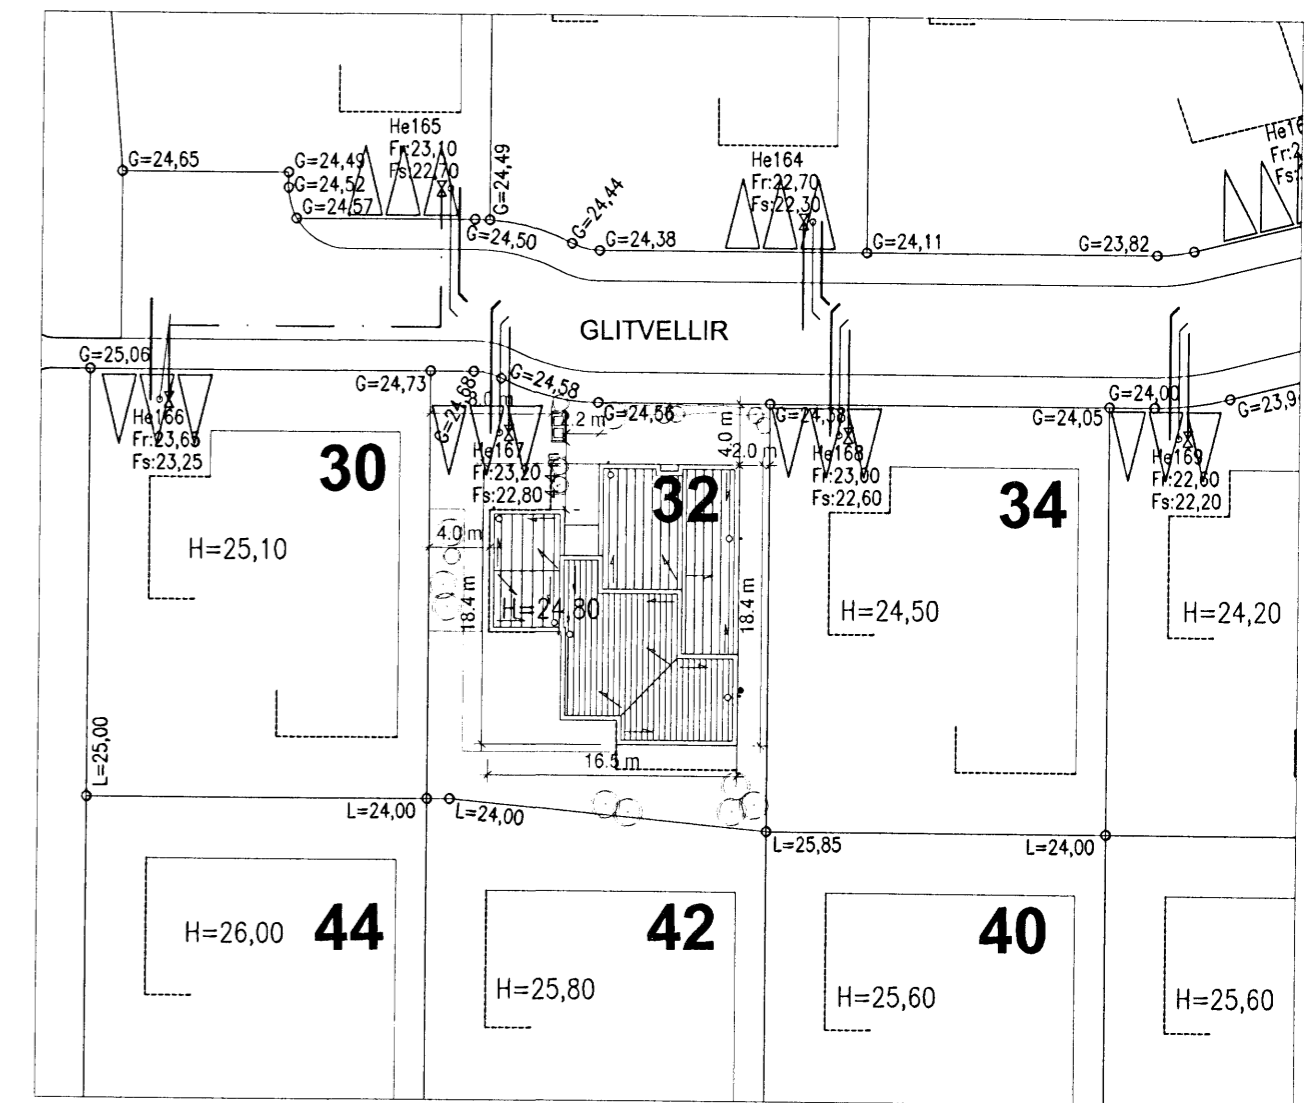


Samþykkt þann  
**19 MAI 2008**  
 Byggingarfulltrúinn í Hafnarfirði  
 F.h. Hrölfur S. Gunnlaugsson

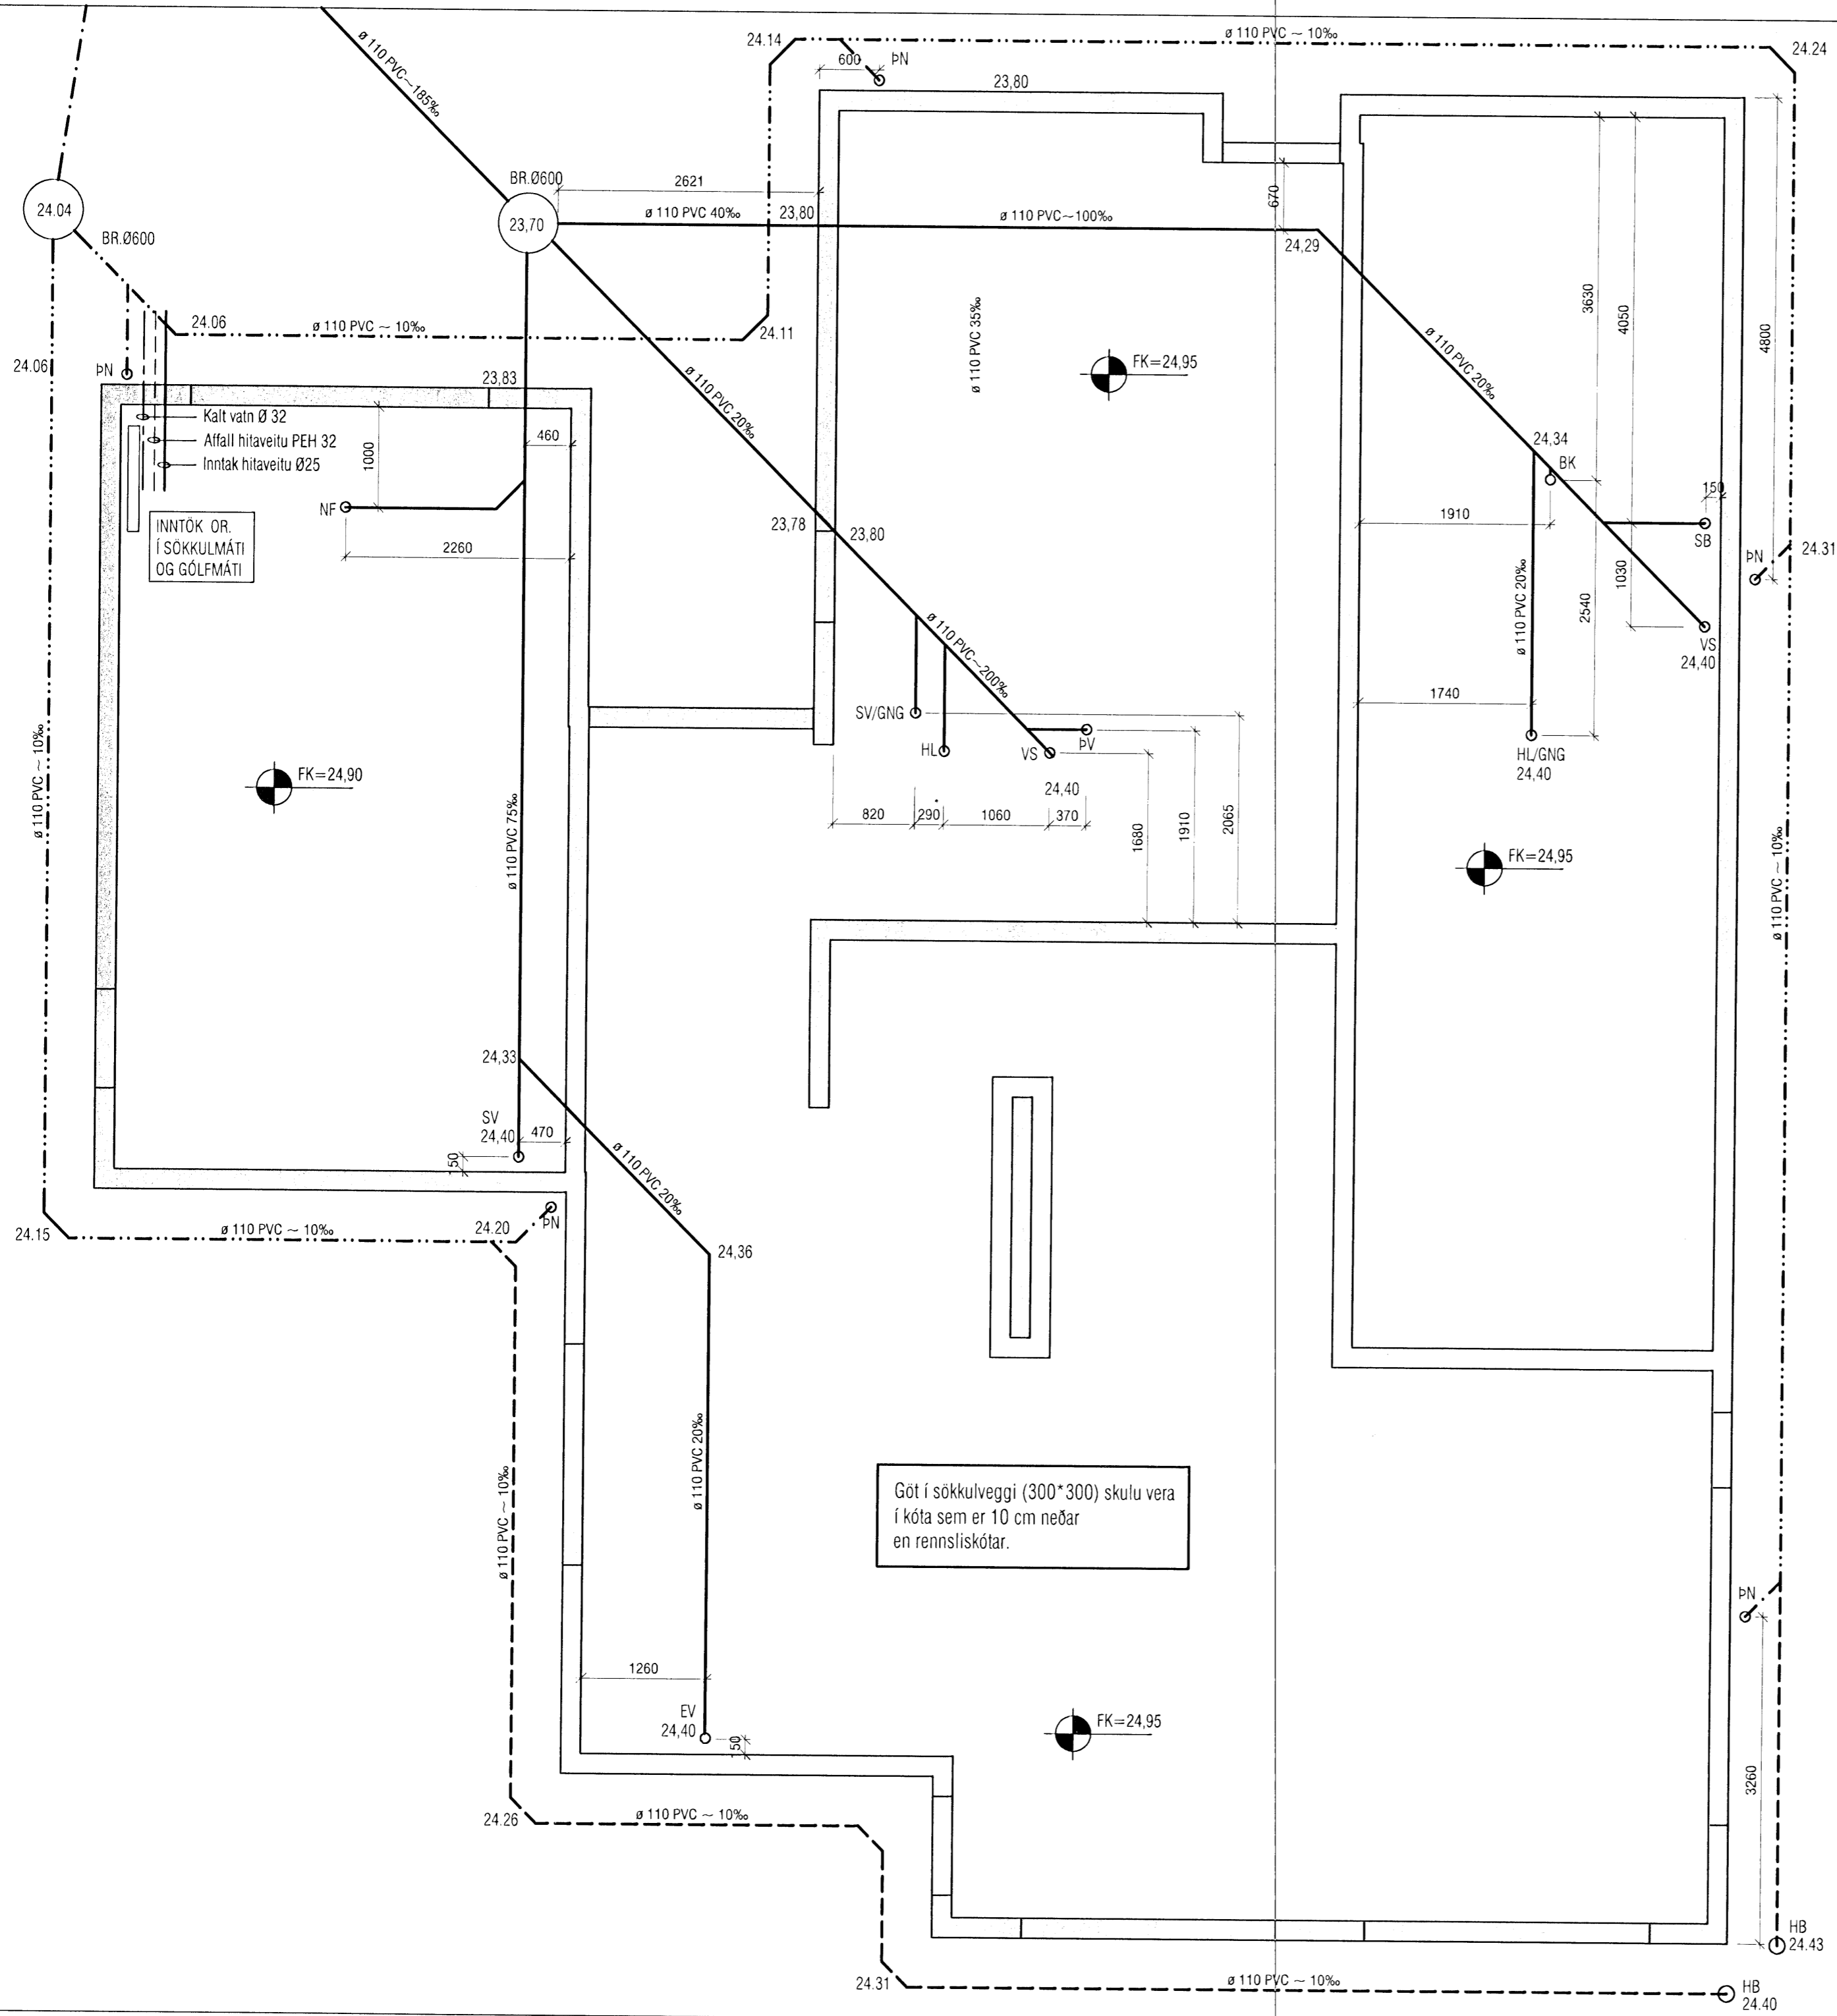

AFSTÖÐUMYND 1:500

<b>VEKTOR</b> - hönnun og ráðgjöf - Akralind 6, 201 Kópavogi.		Sigurður Hafsteinsson byggingatæknifræðingur Kt. 030893-7749 sími: 554-6650 fax: 554-6669.	
Regnvatnsbrunnur og gólfkótar		BR 1 07.05.'08	
Teikn. nr. Tilvisun á teikningu		Br. Dags	
Samþykkt		Hannað EPK Teiknað MA	
Dagsetning 01.02.08		Verk nr. A-07-02-16 Mælikvæði 1:50 Teikn. nr. L-02	