


Samþykkt þann
19 MAI 2008
Byggingarfulltrúinn í Hafnarfirði
F.h. Hrölfur S. Gunnlaugsson

Skýringar:
Á teikningu B-01 eru almennar skýringar og öll lágmarks ákvæði varðandi steypu og bendistál t.d. frágangur á járnnum kringum op og brúnir og fl. Kótar á þakplötum eru endanlegir kótar steyptrar plötu.
Um nákvæma stærð og staðsetningu einstakra byggingahluta. Sjá nánar á sérteikningum aðalhönnuðar.
Göt og raufar (sjá lagnateikn.)

ALMENNT, JÁRNABENDING:

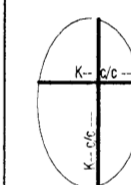


GRUNNBENDING Í NEDRI BRÚN:
Sjá tákni á viðkomandi plötu.
Járn spanna alla plötuna og skeytillengd yfir ásetur milliveggja.

ATH: ÖLL NEDRIBRÚNARJÁRN SEM ERU SÉRSTAKLEGA TEIKNUÐ Á GRUNNMYND ERU VIÐBÓTARJÁRN SEM BÆTAST VIÐ ÞESSA GRUNNBENDINGU.

--- MÖRK JÁRNABENDINGAR Í NEDRI BRÚN.

Uppbyggja

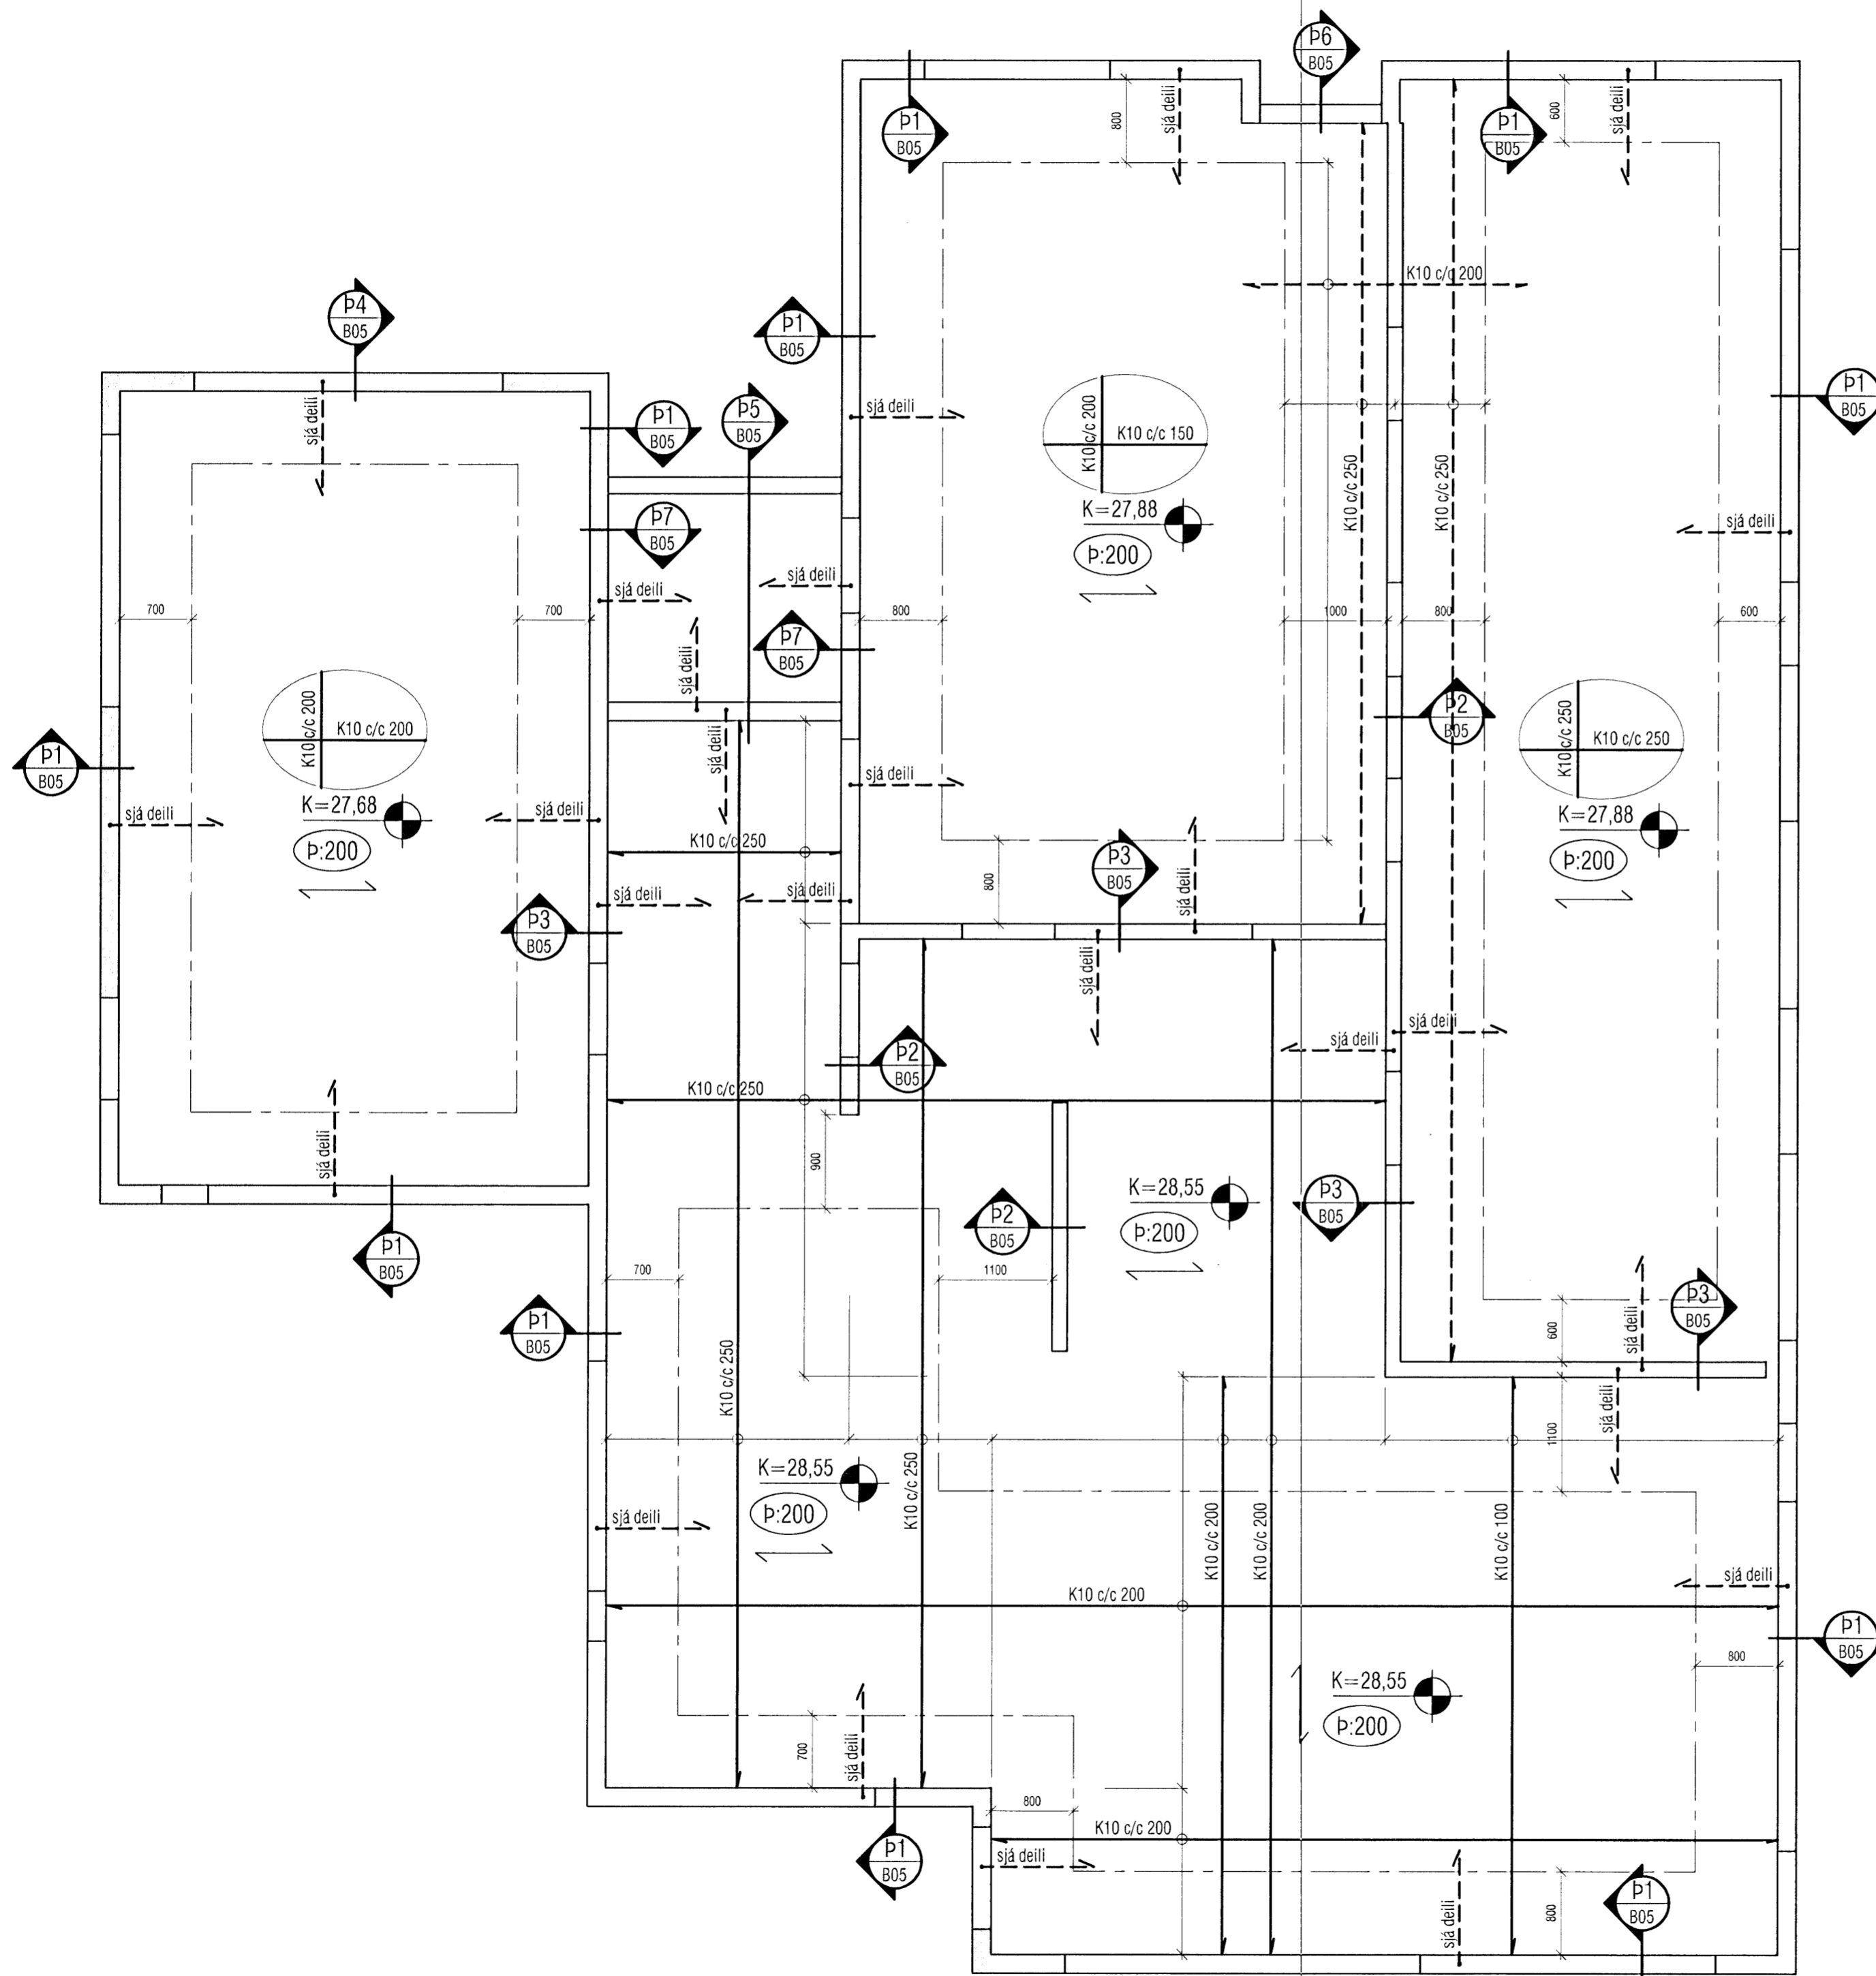

Breyting 1: Plötukótum breytt.

<p>VEKTOR - hönnun og ráðgjöf - Akralind 6, 201 Kópavogi.</p>		<p>Sigurður Hafsteinsson Byggingateknifræðingur Kl. 030869-7749 Sími: 554-6660 Fax: 554-6669.</p>		<p>Glitvellir 32, Hafnarfirði</p>	
<p>Teikn. nr. _____ Samþykkt _____</p>		<p>BR.1 28.04.08 Br. _____ Dags _____</p>		<p>Pakplata Grunnmynd</p>	
<p>Hannað PJ</p>		<p>Teiknað HEG</p>		<p>Dagsetning Verk nr. Mælikvarði Teikn. nr. 01.02.08 A-07-02-16 1:50 B-04</p>	