


Samþykkt þann
19 MAÍ 2008
 Byggingarfulltrúinn í Hafnarfirði
 F.h. Hrólfur S. Gunnlaugsson

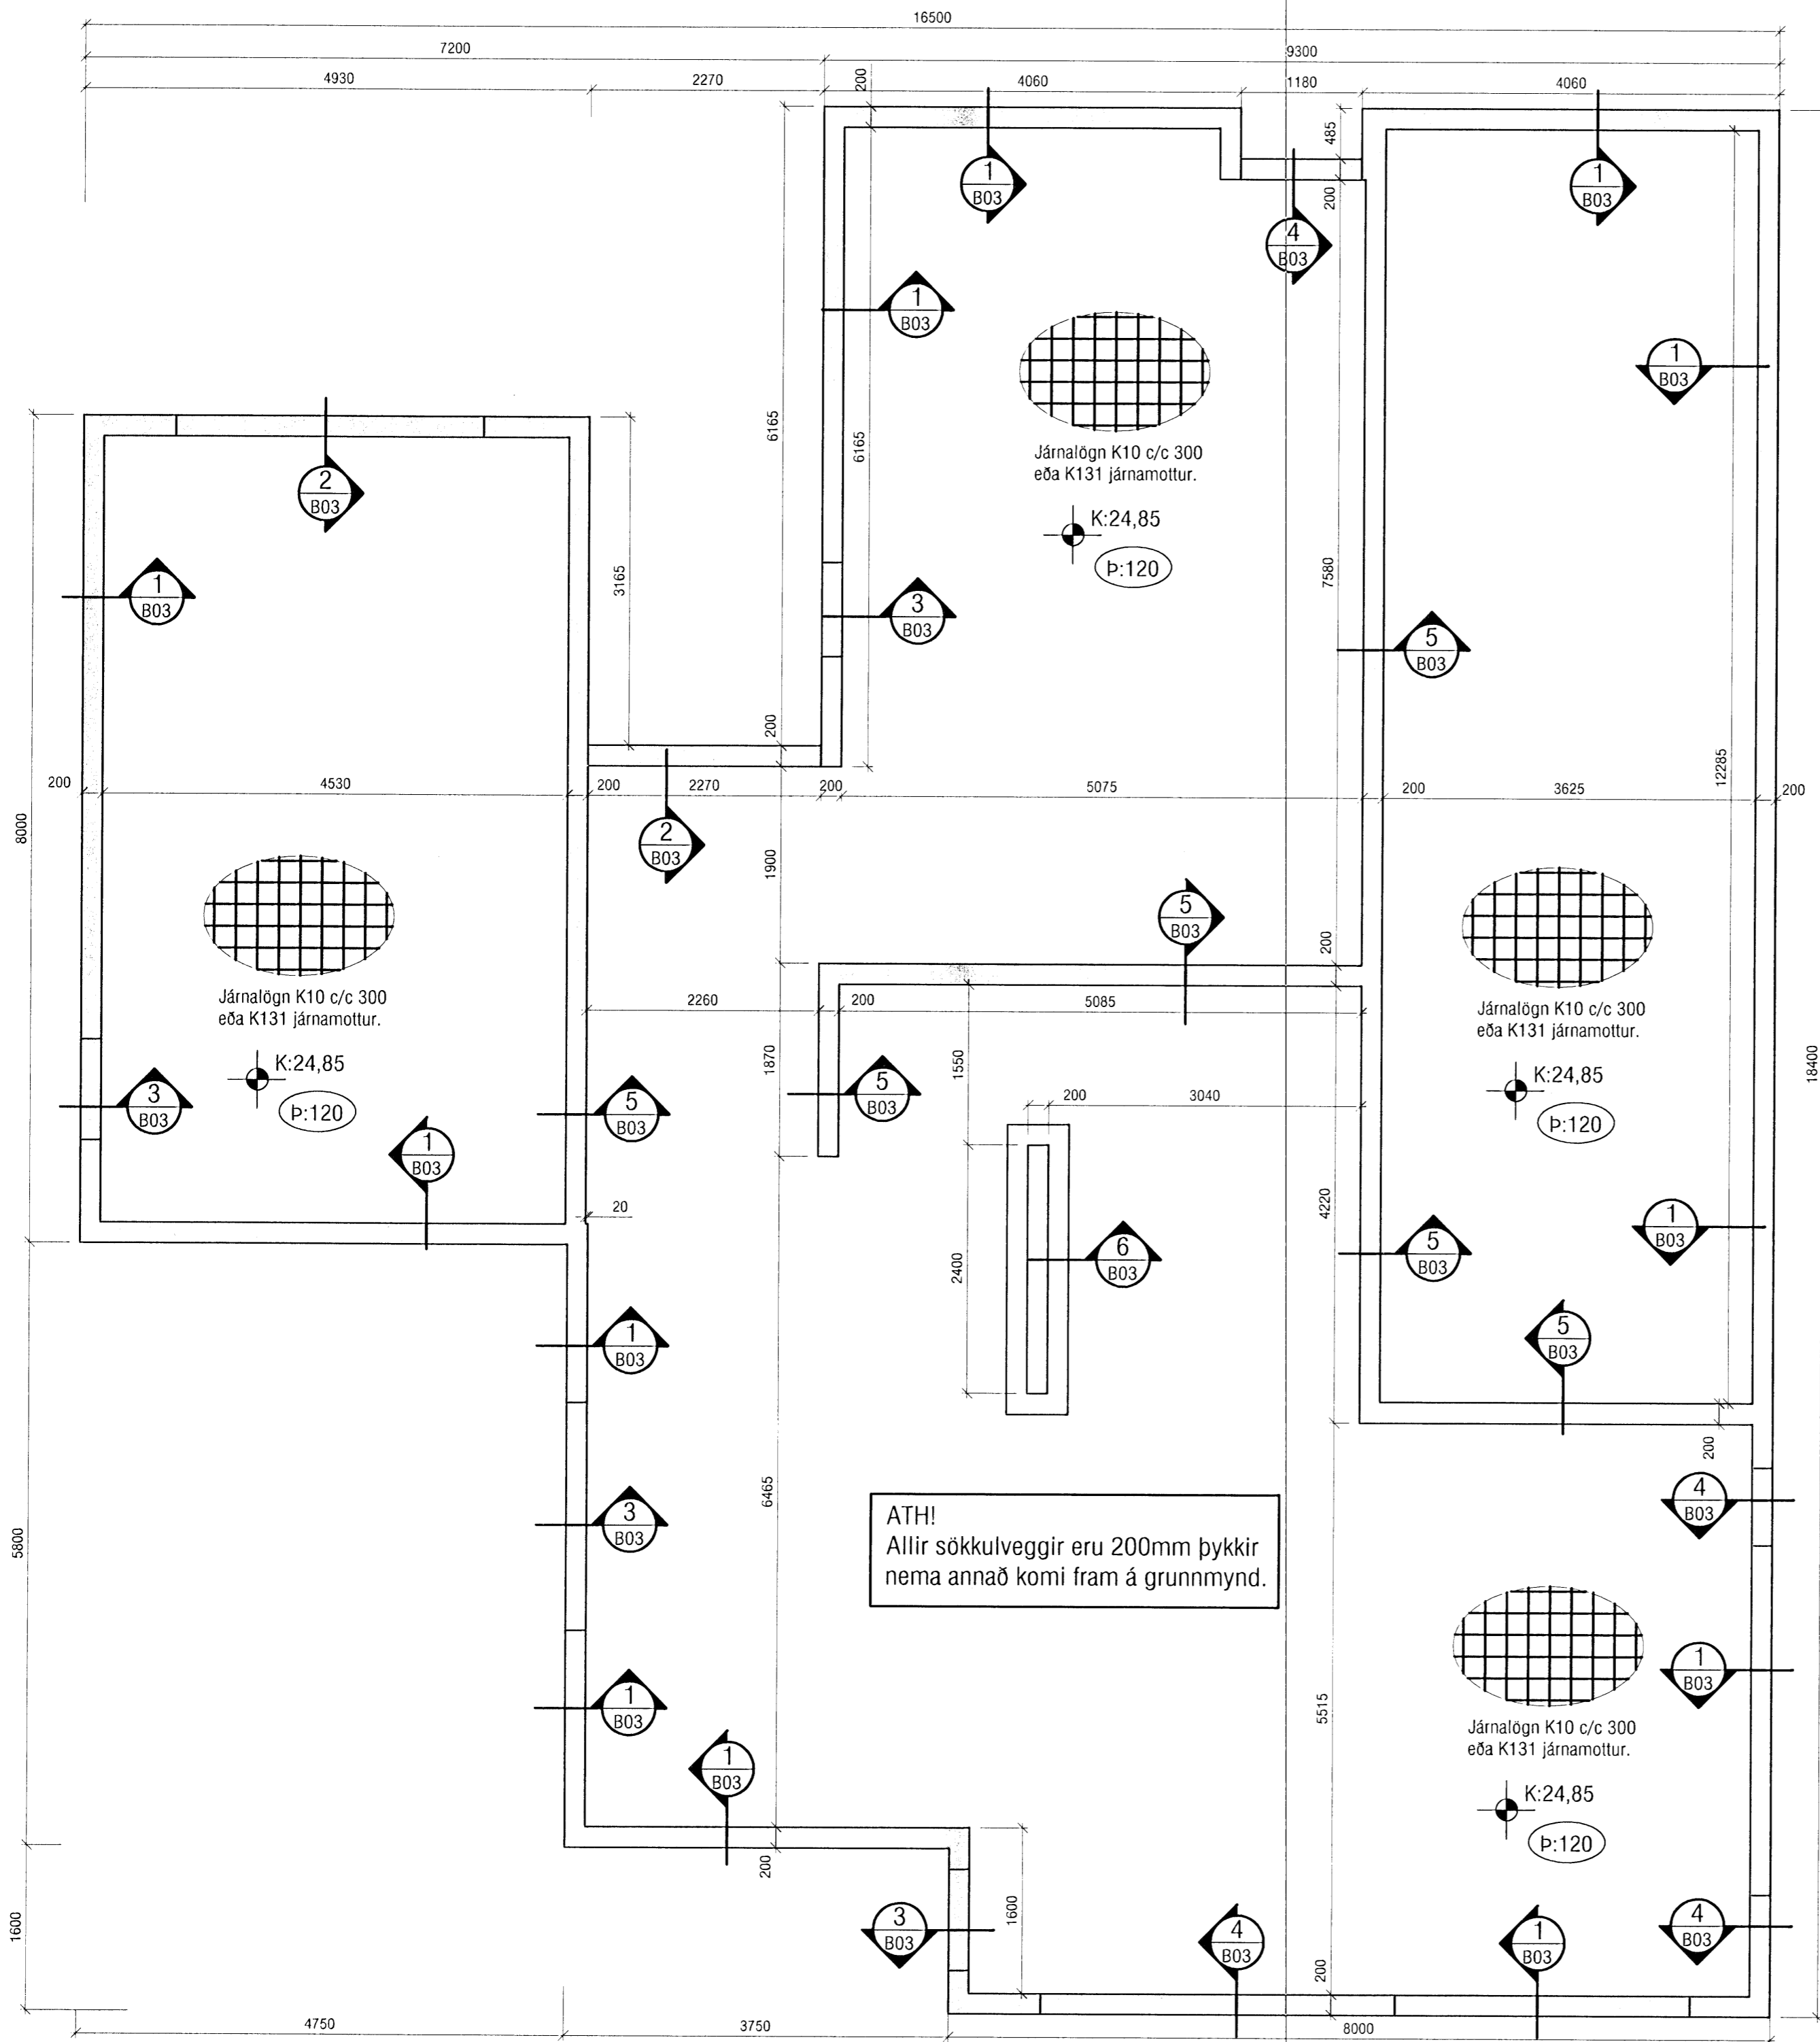

Skýringar:

Á teikningu B-01 eru almennar skýringar og öll lágmarks ákvæði varðandi steypu og bendistál t.d. frágangur á jörnum kringum op og brúnir og fl. Gólfkótar í steypuvirki þ.e. steypum plötum, eru 100 mm neðar en endanlegur kóti frágenginnar plötu. Um nákvæma stærð og staðsetningu einstakra byggingahluta. Sjá nánar á sérteikningum aðalhönnuðar. Göt og raufar (sjá lagnateikn.)

Breyting 1: Gólfkötum breytt.

VEKTOR -hönnun og ráðgjöf- Akralind 6, 201 Kópavogi.		Sigurður Hafsteinsson byggingateknifræðingur Kt. 030859-7749 sími: 554-6650 fax: 554-6669.		GLITVELLIR 32, HAFNARFIRÐI	
		BR.1 28.04.08		UNDIRSTÓÐUR GRUNNMYND	
Teikn. nr.	Tilvisun á teikningu	Br.	Dags.	Hannað	Teiknað
Samþykkt	<i>[Signature]</i>			SH	MA
		Dagsetning	Verk nr.	Mælikvarði	Teikn. nr.
		01.02.08	A-07-02-16	1:50	B-02