


Samþykkt þann
13 MAI 2008
 Byggingarfulltrúinn í Hafnarfirði
 F.h. Hrölfur S. Gunnlaugsson

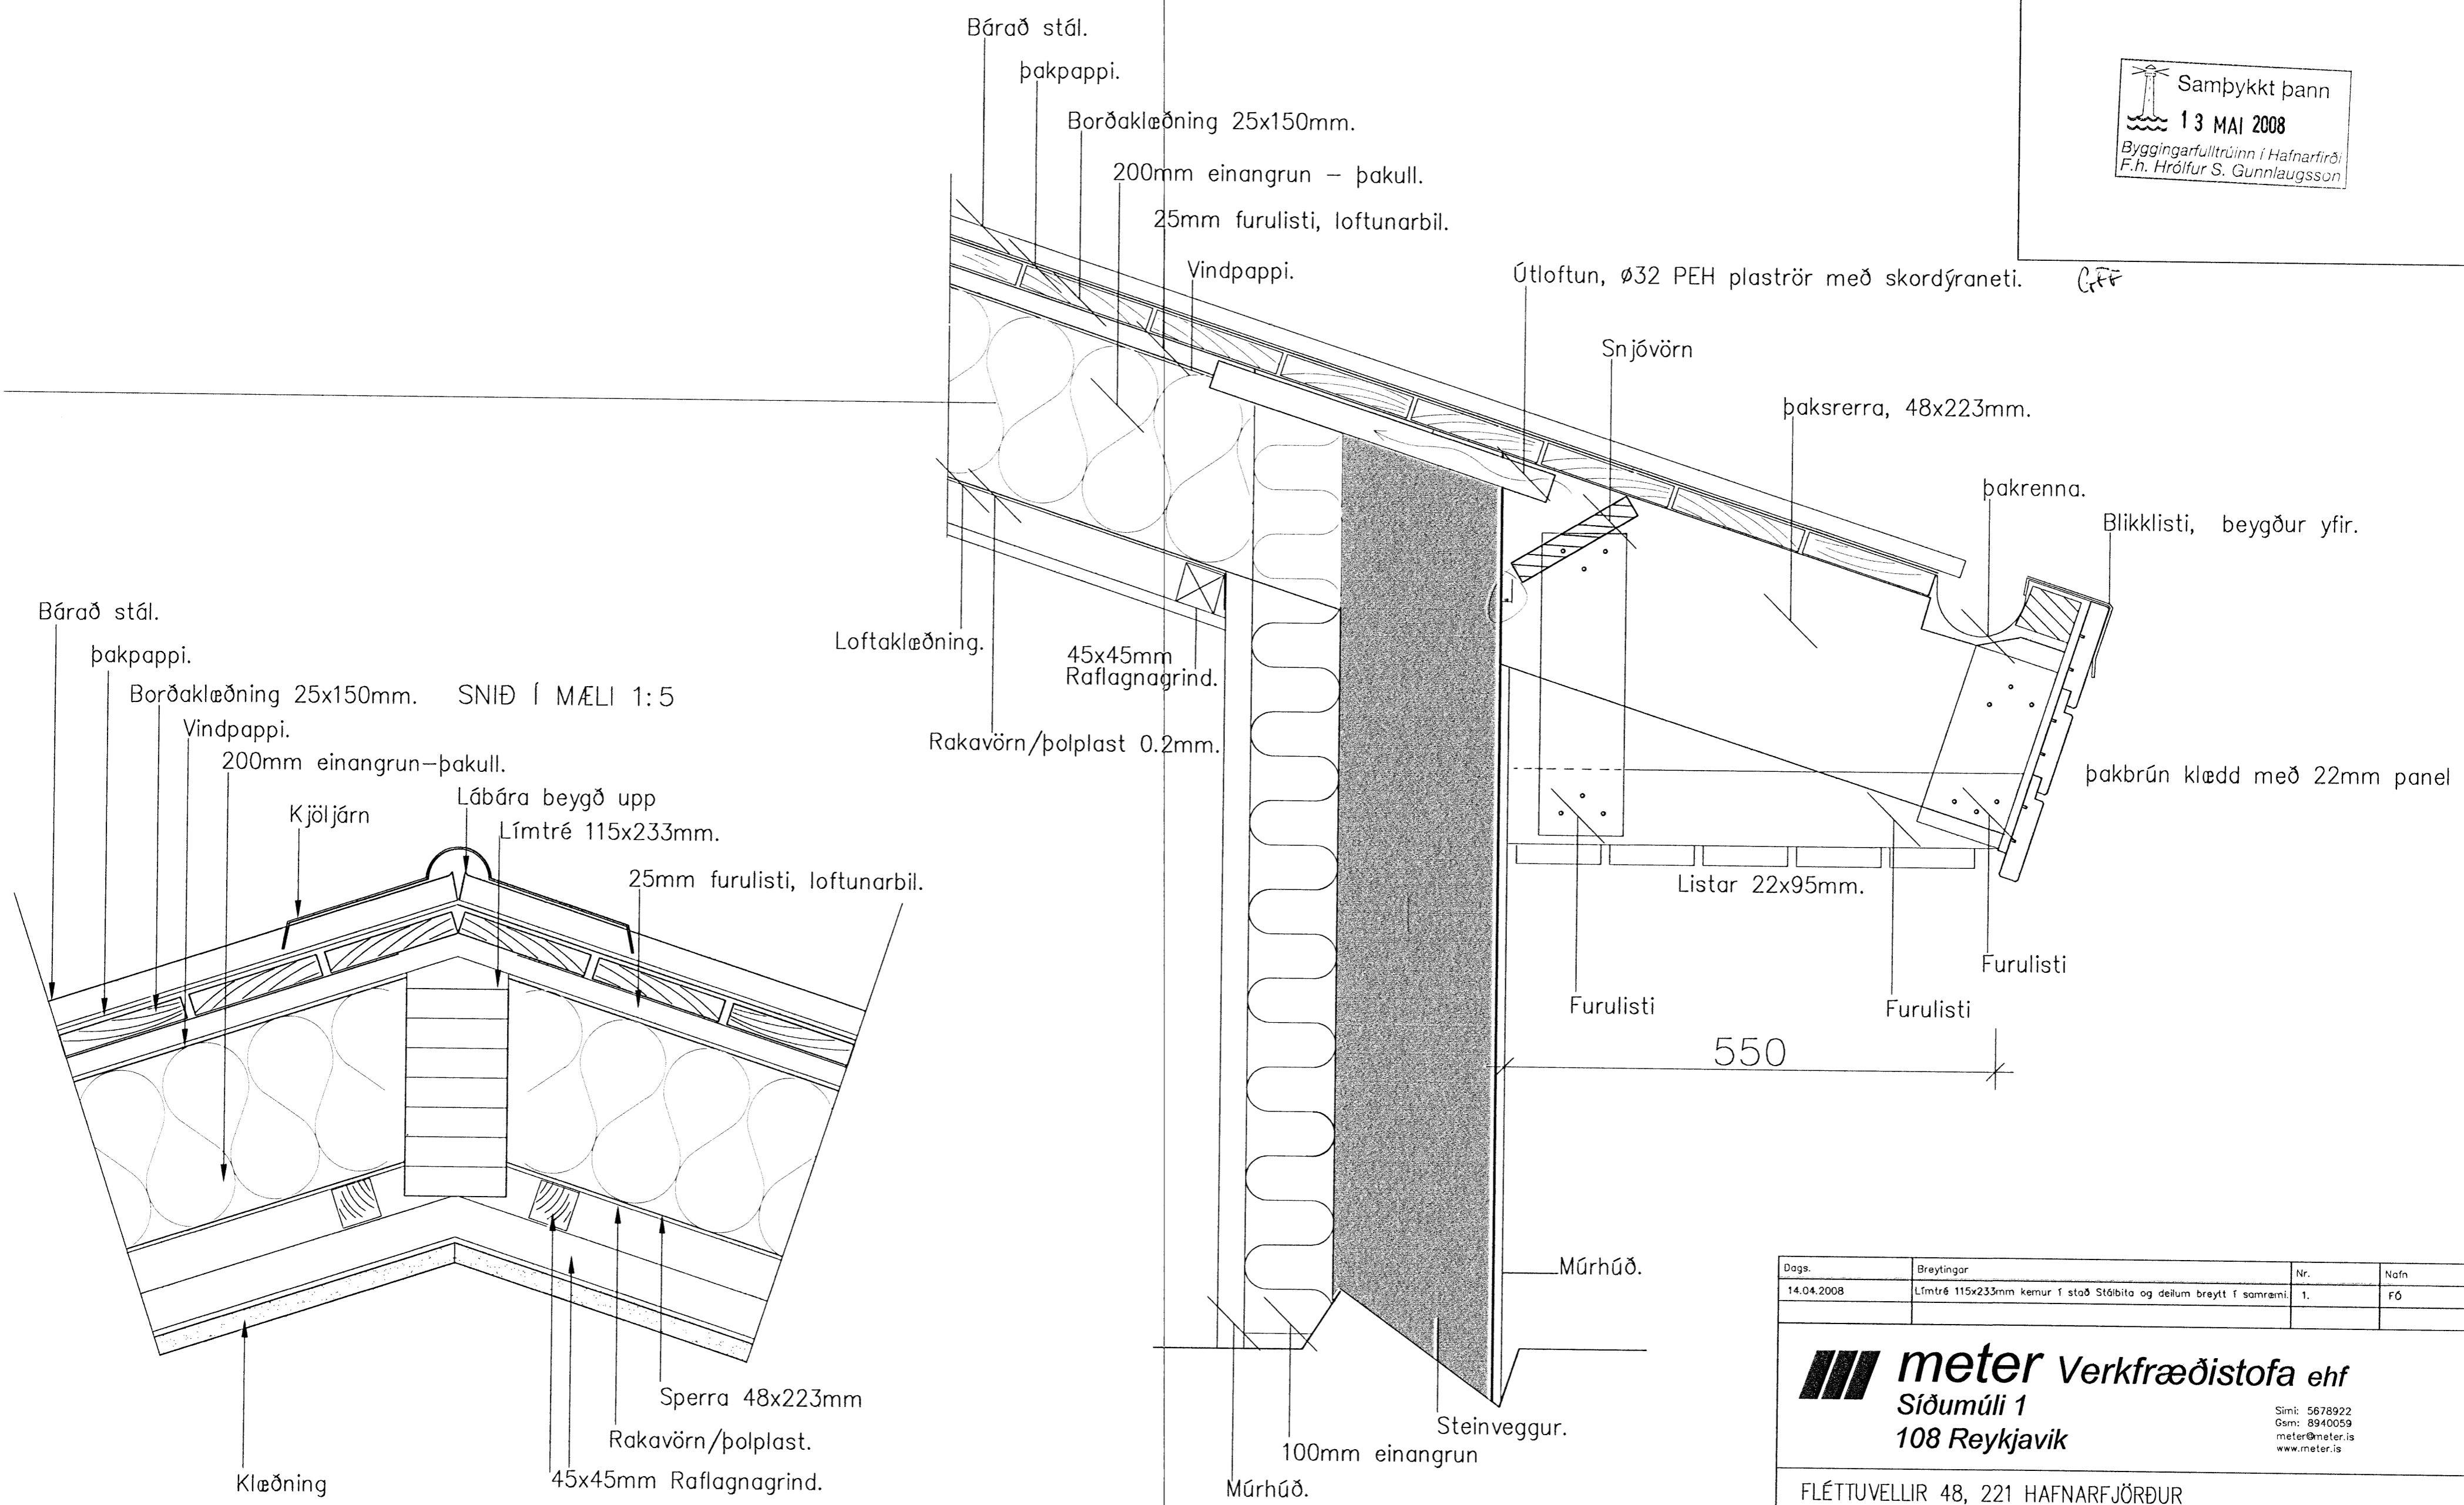

SNIÐ Í MÆLI 1:5

SNIÐ Í ÞAKKANT 1:5

Dags.	Breytingar	Nr.	Nafn
14.04.2008	Límtré 115x233mm kemur í stað Stáibita og deilum breytt í samræmi.	1.	FÓ

meter Verkfræðistofa ehf
 Síðumúli 1
 108 Reykjavík
 Sími: 5678922
 Ósm: 8940059
 meter@meter.is
 www.meter.is

FLÉTTUVELLIR 48, 221 HAFNARFJÖRÐUR

ÞAKKANTUR

TÖLVUSKRÁ 184-221-FLÉTTUVELLIR 48	HANNAÐ FO	TEIKNAD FO	YFIRFARIÐ FO	ÓTGÁFA 01
SAMÞYKKT Björgvin Víguldsson 0405462009	TEIKNING NR. 184-A5	MKV. 1:5	BLAD NR. A-05	
Fríðrik Ólafsson 2303692459	DAGS. 14.04.2008	VERK NR. 184		