


24-9-08

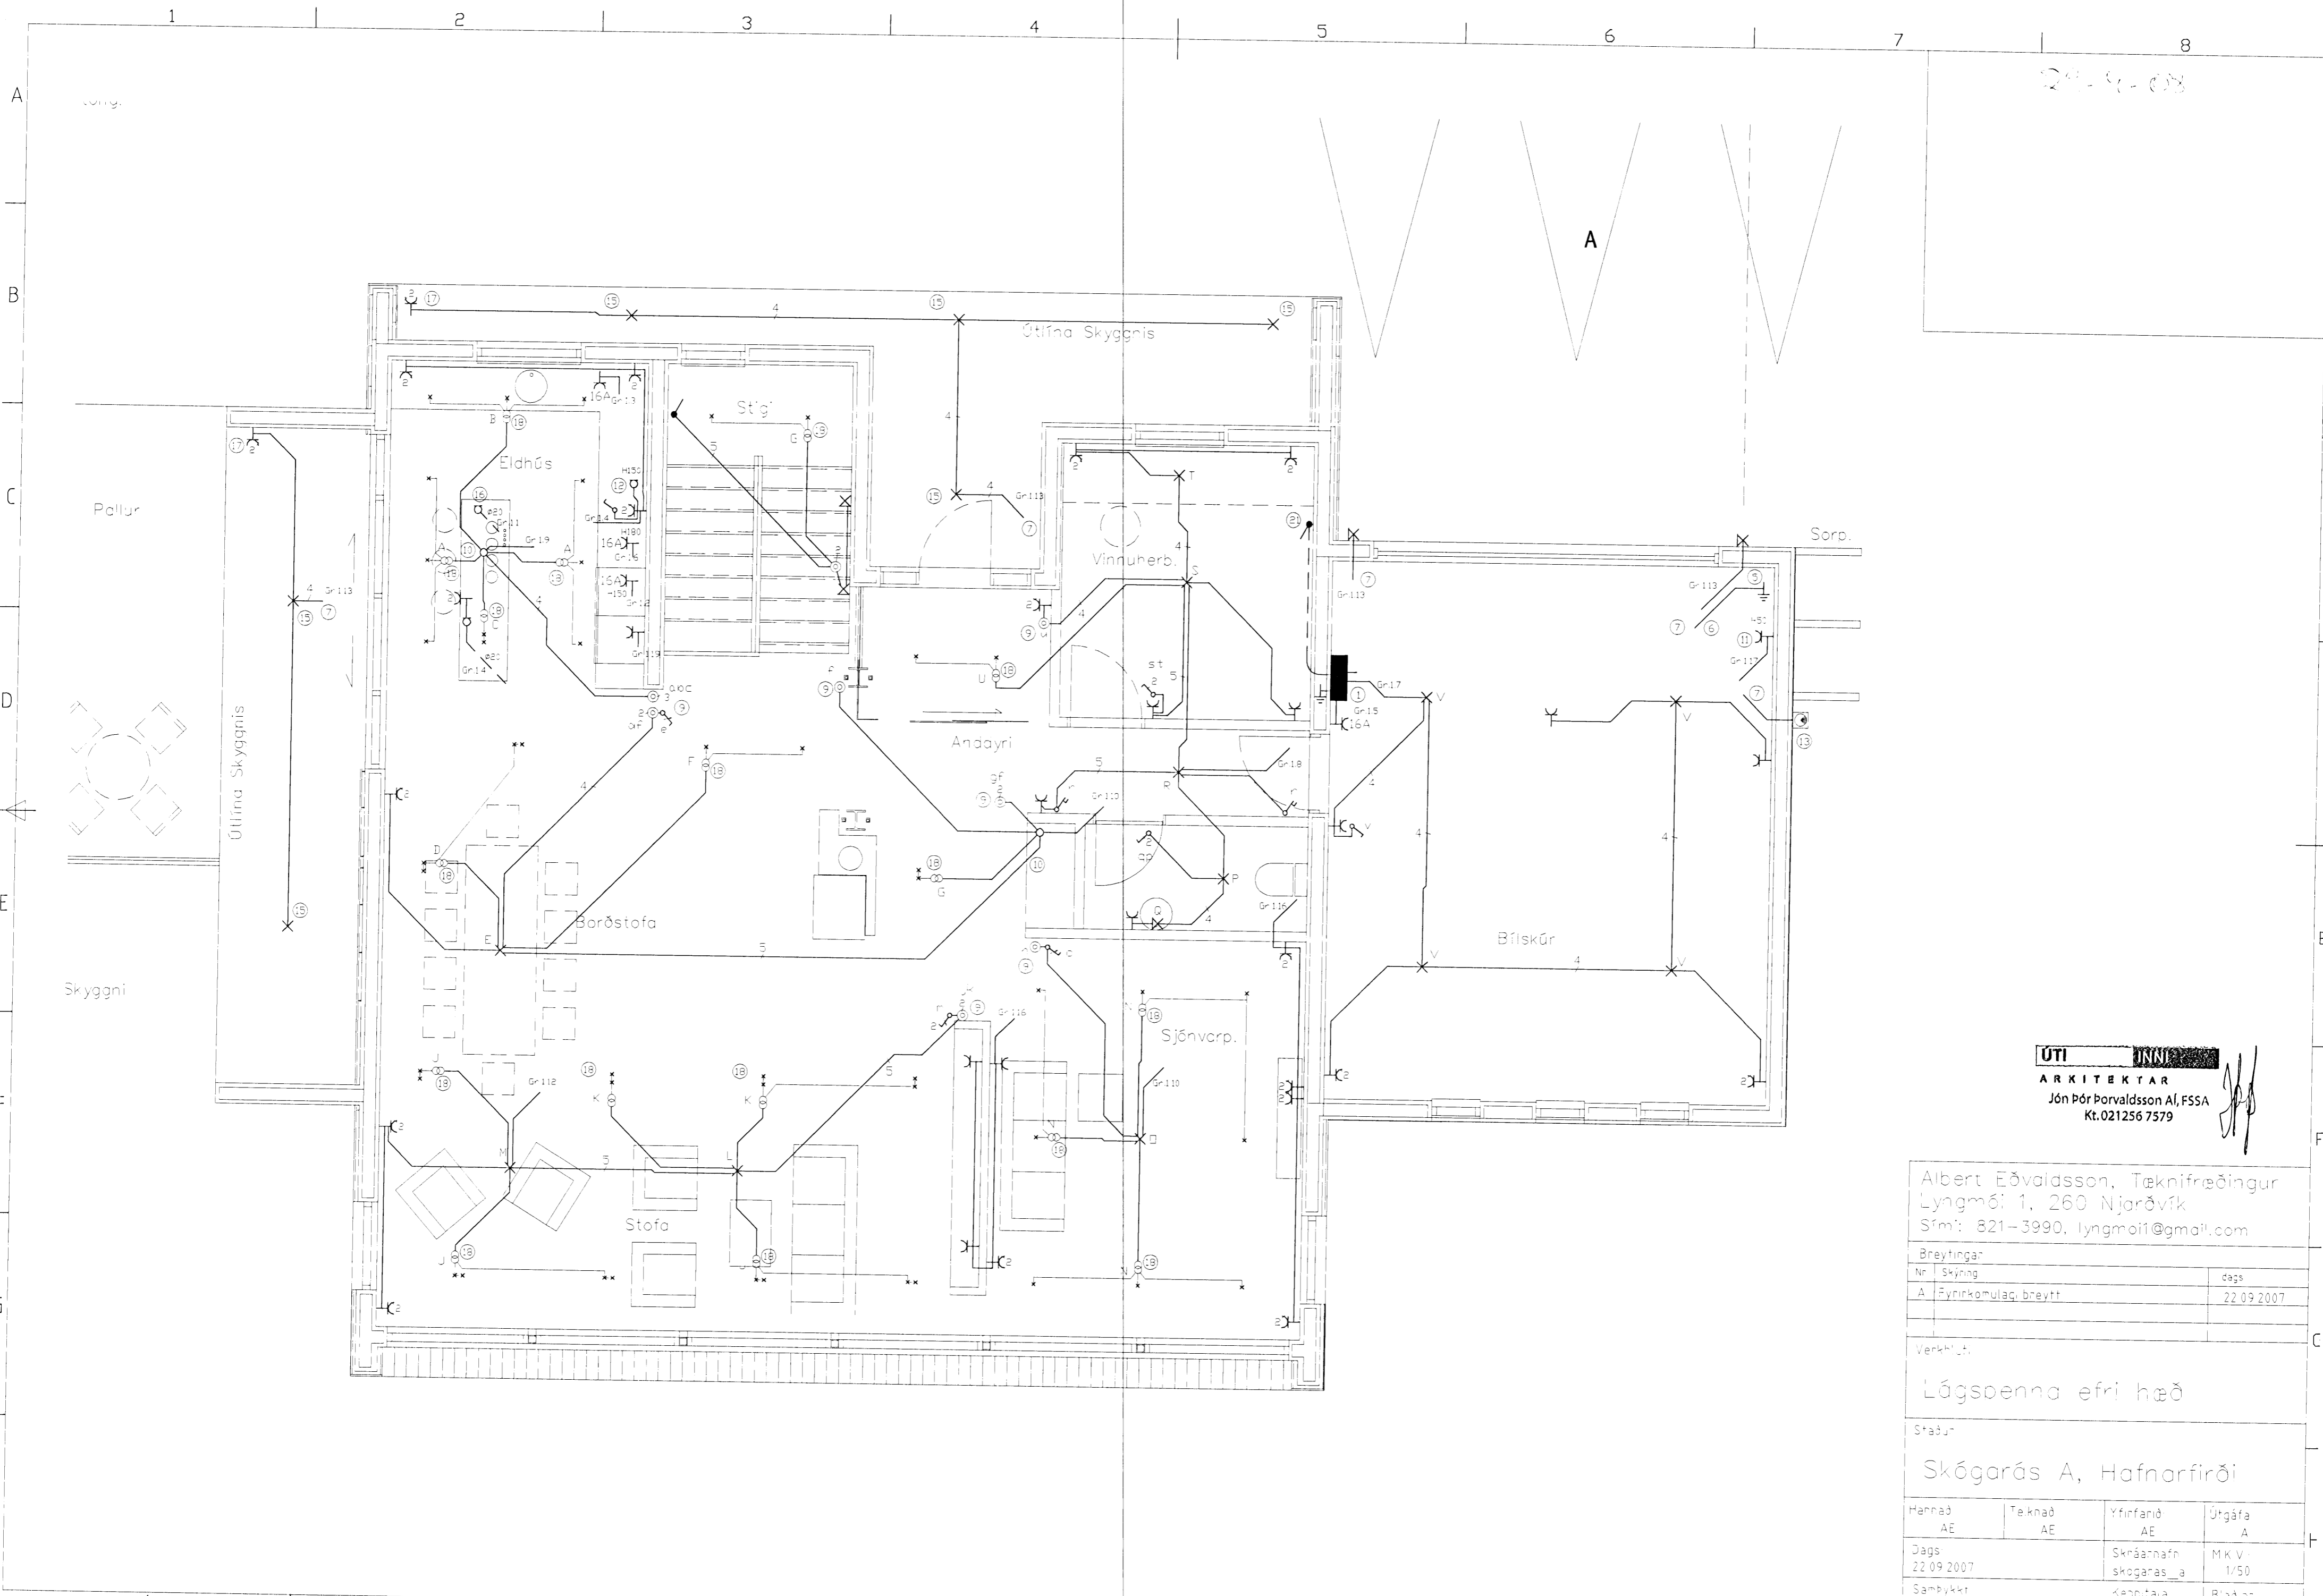

ÚTI **ARKITEKTAR**
 Jón Þór Þorvaldsson Aí, FSSA
 Kt. 021256 7579

Albert Eðvaldsson, Tæknifræðingur
 Lyngmóði 1, 260 Njarðvík
 Sími: 821-3990, lyngmoi1@gmail.com

Breytingar	
Nr.	Skýring
A	Fyrirkomulag breytt
	dags
	22.09.2007

Verkihlut.
 Lögsoenna efri hæð

Staður
 Skógarás A, Hafnarfirði

Hannad	Teknað	Yfirfarið	Útgáfa
AE	AE	AE	A
Dags		Skráanafn	MKV
22.09.2007		Skógarás A	1/50
Samþykkt		Kennitala	Blad
		260564-4639	4/9