


2904-03

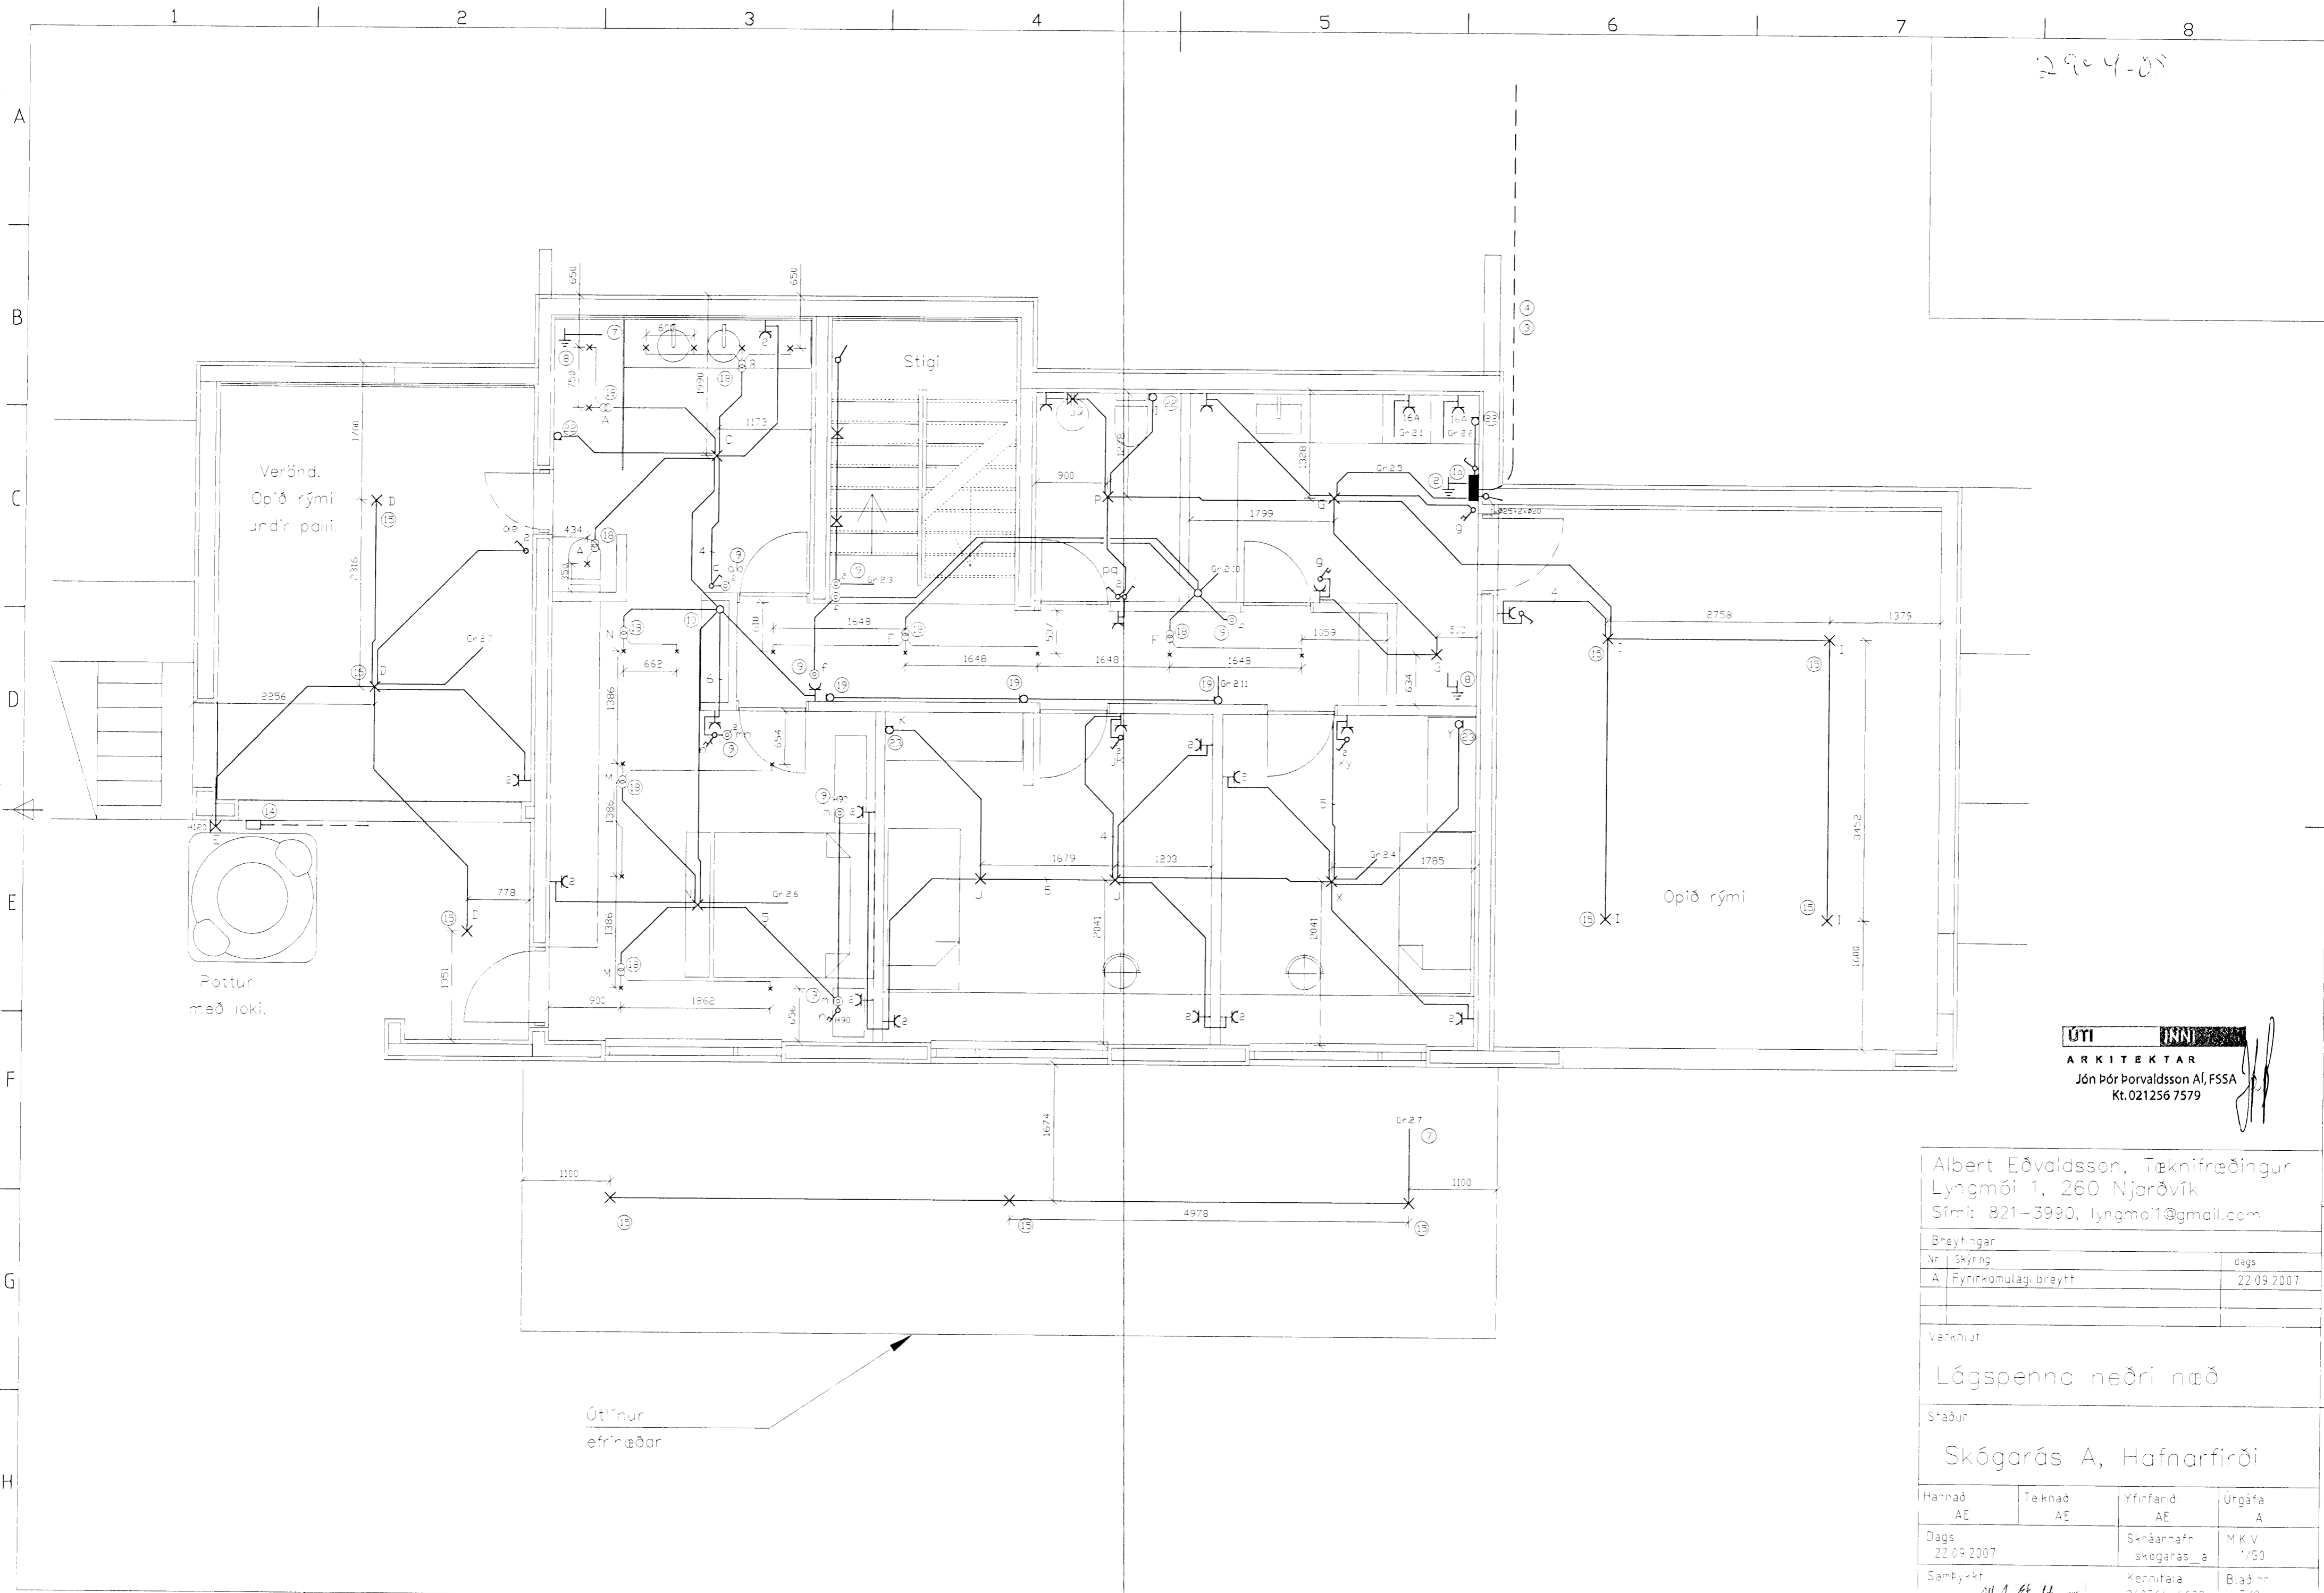

ÚTI **INN**
 ARKITEKTAR
 Jón Þór Þorvaldsson AF, FSSA
 Kt. 021256 7579

Albert Eðvaldsson, Tæknifræðingur
 Lyngmói 1, 260 Njarðvík
 Sími: 821-3990, lyngmoi1@gmail.com

Breytingar	
Nr Skýring	dags
A Fyrirkomulagi breytt	22.09.2007

Verknipt
 Lögspenna neðri hæð

Sæður
 Skógarás A, Hafnarfirði

Hannað AE	Teiknað AE	Yfirfarið AE	Útgáfa A
Dags 22.09.2007	Skráarnafn skogaras_a	M.K.V. 1/50	
Sambýrkt <i>Alf Atli Einarsson</i>	Kennitala 260564-4633	Blað nr 3/9	

Útlínur
 efrinæðar