


Byggingafultrúi Hafnarfjarðar  
Afgreitt þann  
- 5 AUG 2008  
*Jóni Snóddur*

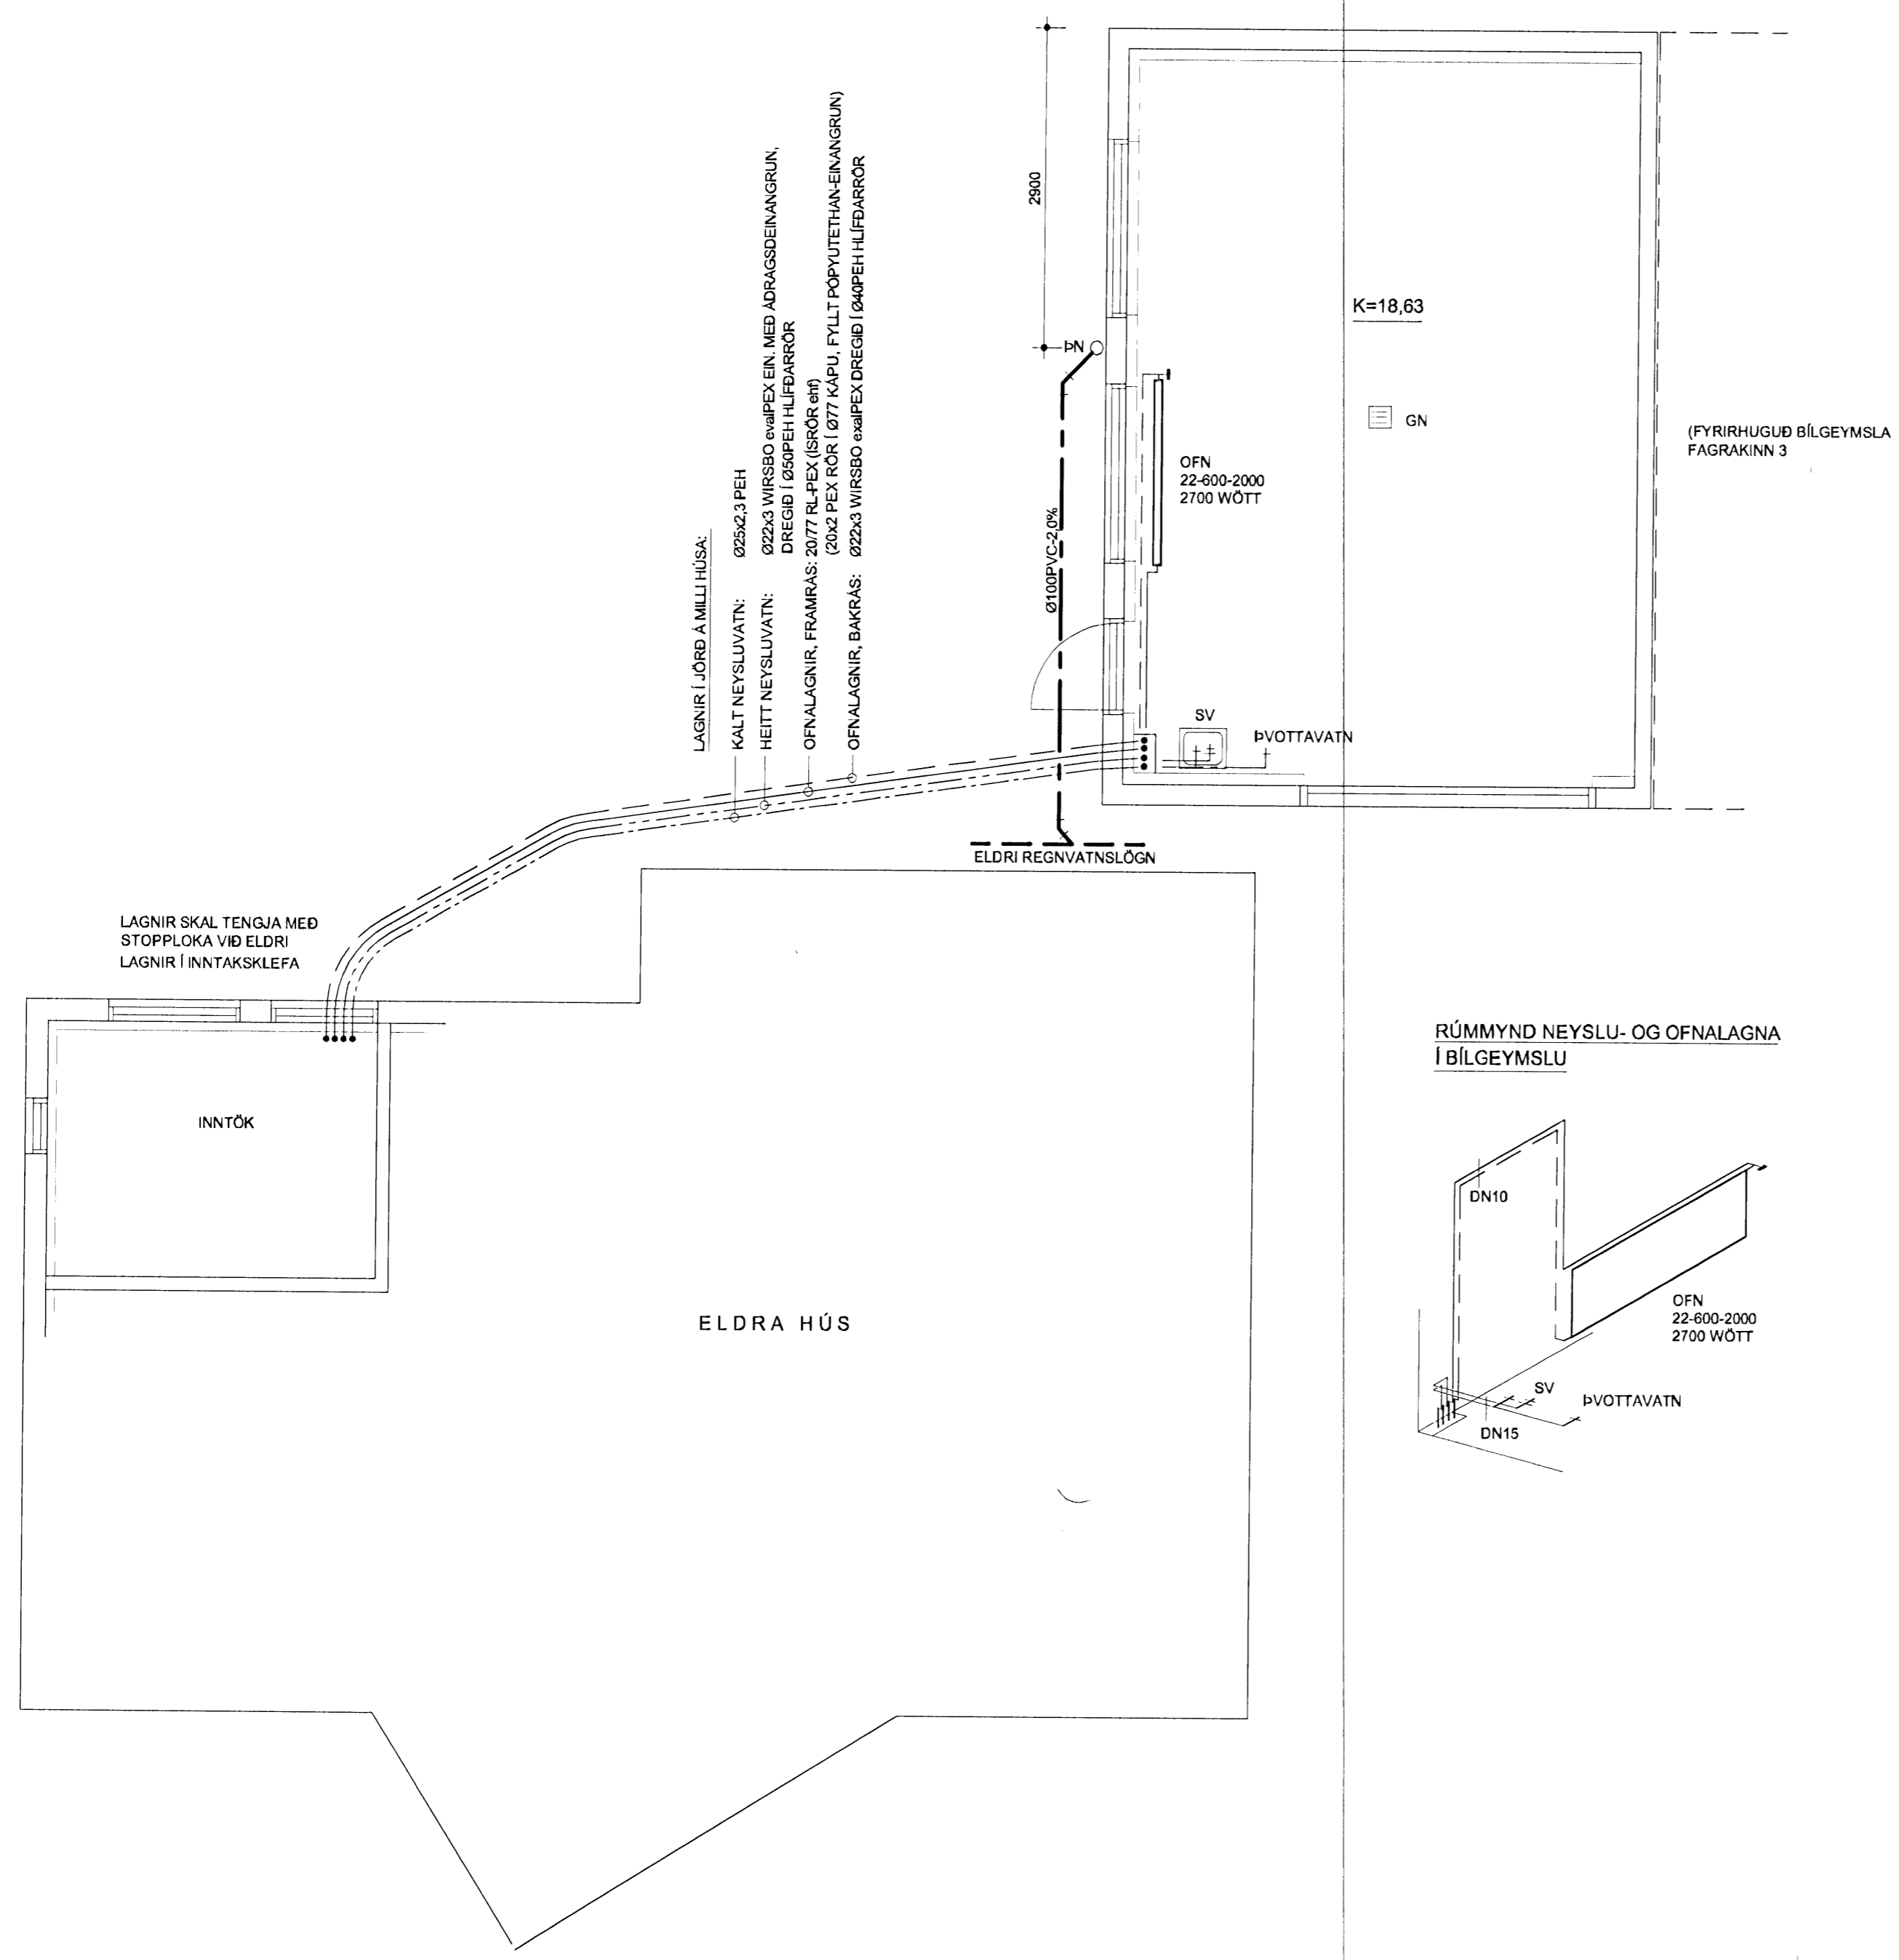

SKÝRINGAR LAGNIR Í JÖRD

LAGNIR Í JÖRD FRÁ INNTAKSKLEFA OG AÐ BÍLSKÚR SKULU LIGGJA AMK. 1,0 M UNDIR YFIRBORÐI. SETJA SKAL 10 SM SANDLAG UNDIR LAGNIR OG 15 SM YFIR. INNRI RÖR SKAL DRAGA Í AÐUR EN LAGT ER. LAGNIR SKAL ÞRÝSTIPRÓFA MEÐ 15 BAR ÞRÝSTINGI.

SKÝRINGAR OFNALAGNIR

LAGNIR AÐ OFNUM SKAL VERA ÁLPEX RÖR, SAMSETT MEÐ PRESSUTENGUM, ÓEINANGRAÐAR OG SÝNILEGAR. OFN SKAL TENGJA MEÐ LOFTHITASTÝRÐUM OFNLOKA, AUK STILLITÉ.


KERFIÐ SKAL ÞRÝSTIPRÓFA MEÐ 9 BAR ÞRÝSTINGI, ÞÓ EKKI OFN.

SKÝRINGAR NEYSLUVATN


LAGNIR SKULU VERA ÁLPEX RÖR, SAMSETT MEÐ PRESSUTENGUM, ÓEINANGRAÐAR OG SÝNILEGAR.

KERFIÐ SKAL ÞRÝSTIPRÓFA MEÐ 15 BAR ÞRÝSTINGI.

RÚMMYND NEYSLU- OG OFNALAGNA Í BÍLGEYMSLU

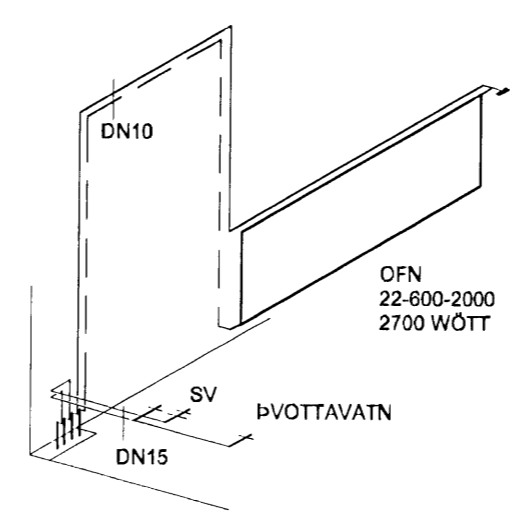

LAGNIR INN Í BÍLGEYMSLU

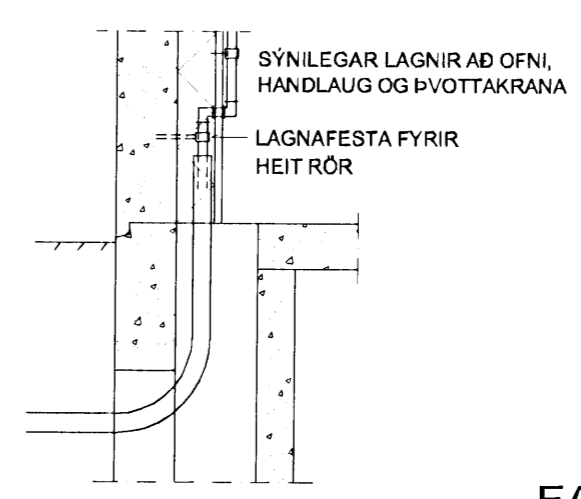

FAGRAKINN 1 - BÍLGEYMSLA  
HAFNARFJÖRDUR *Pétur Snóddur*

VATNS- OG HITALAGNIR  
- GRUNNMYND, RÚMMYND, SKÝRINGAR

DAGSETNING	HANNAÐ	MKV	TEIKNING
25.07.2008	PG	1:50	302

*Pétur Snóddur*  
ÁRITUN AÐALHÖNNUÐAR

PÉTUR I GUDMUNDSSON BYGGINGARTÆKNIFRÆÐINGUR 200248 4069  
VINNUSTOFA AUBREKKU 8, 200 KÓPAVOGI  
SÍMI 551-9940 863-5680 FAX 551-9945 p.g@mi.is