
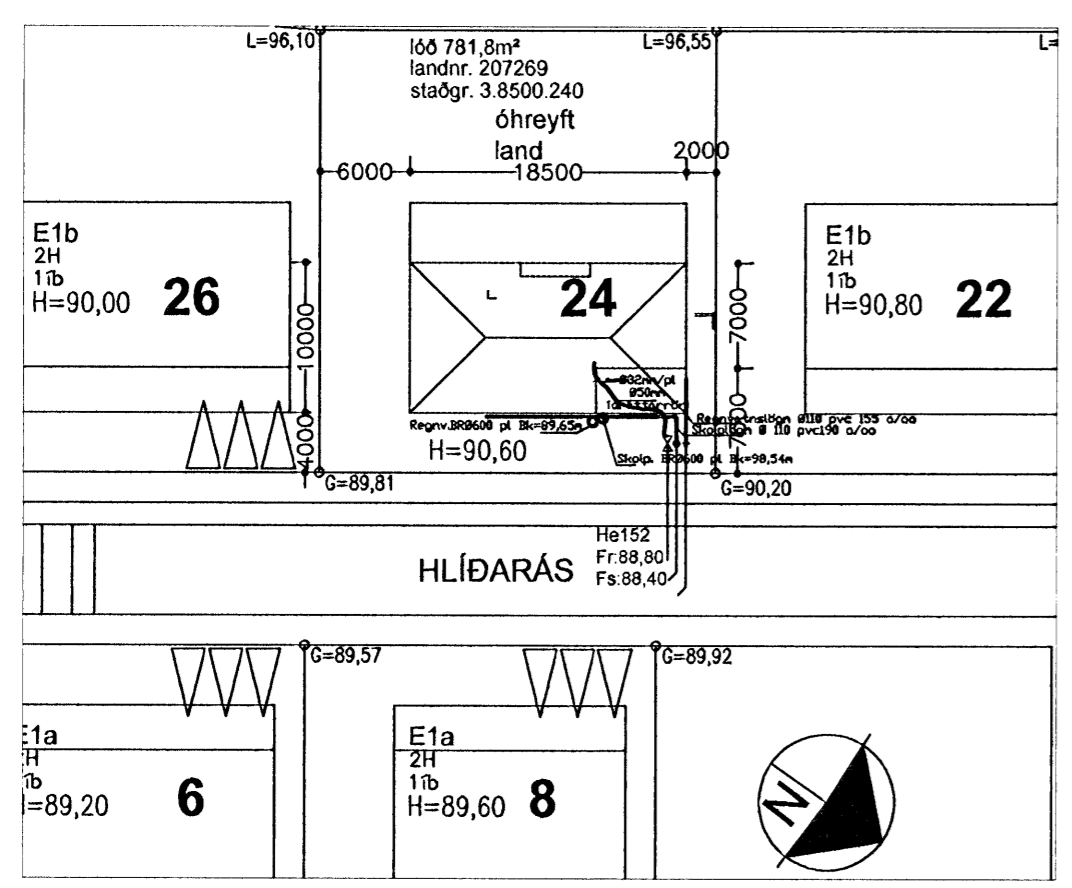


Samþykkt þann
14 MAI 2008
Byggingarfulltrúinn í Hafnarfirði
F.h. Hrölfur S. Gunnlaugsson

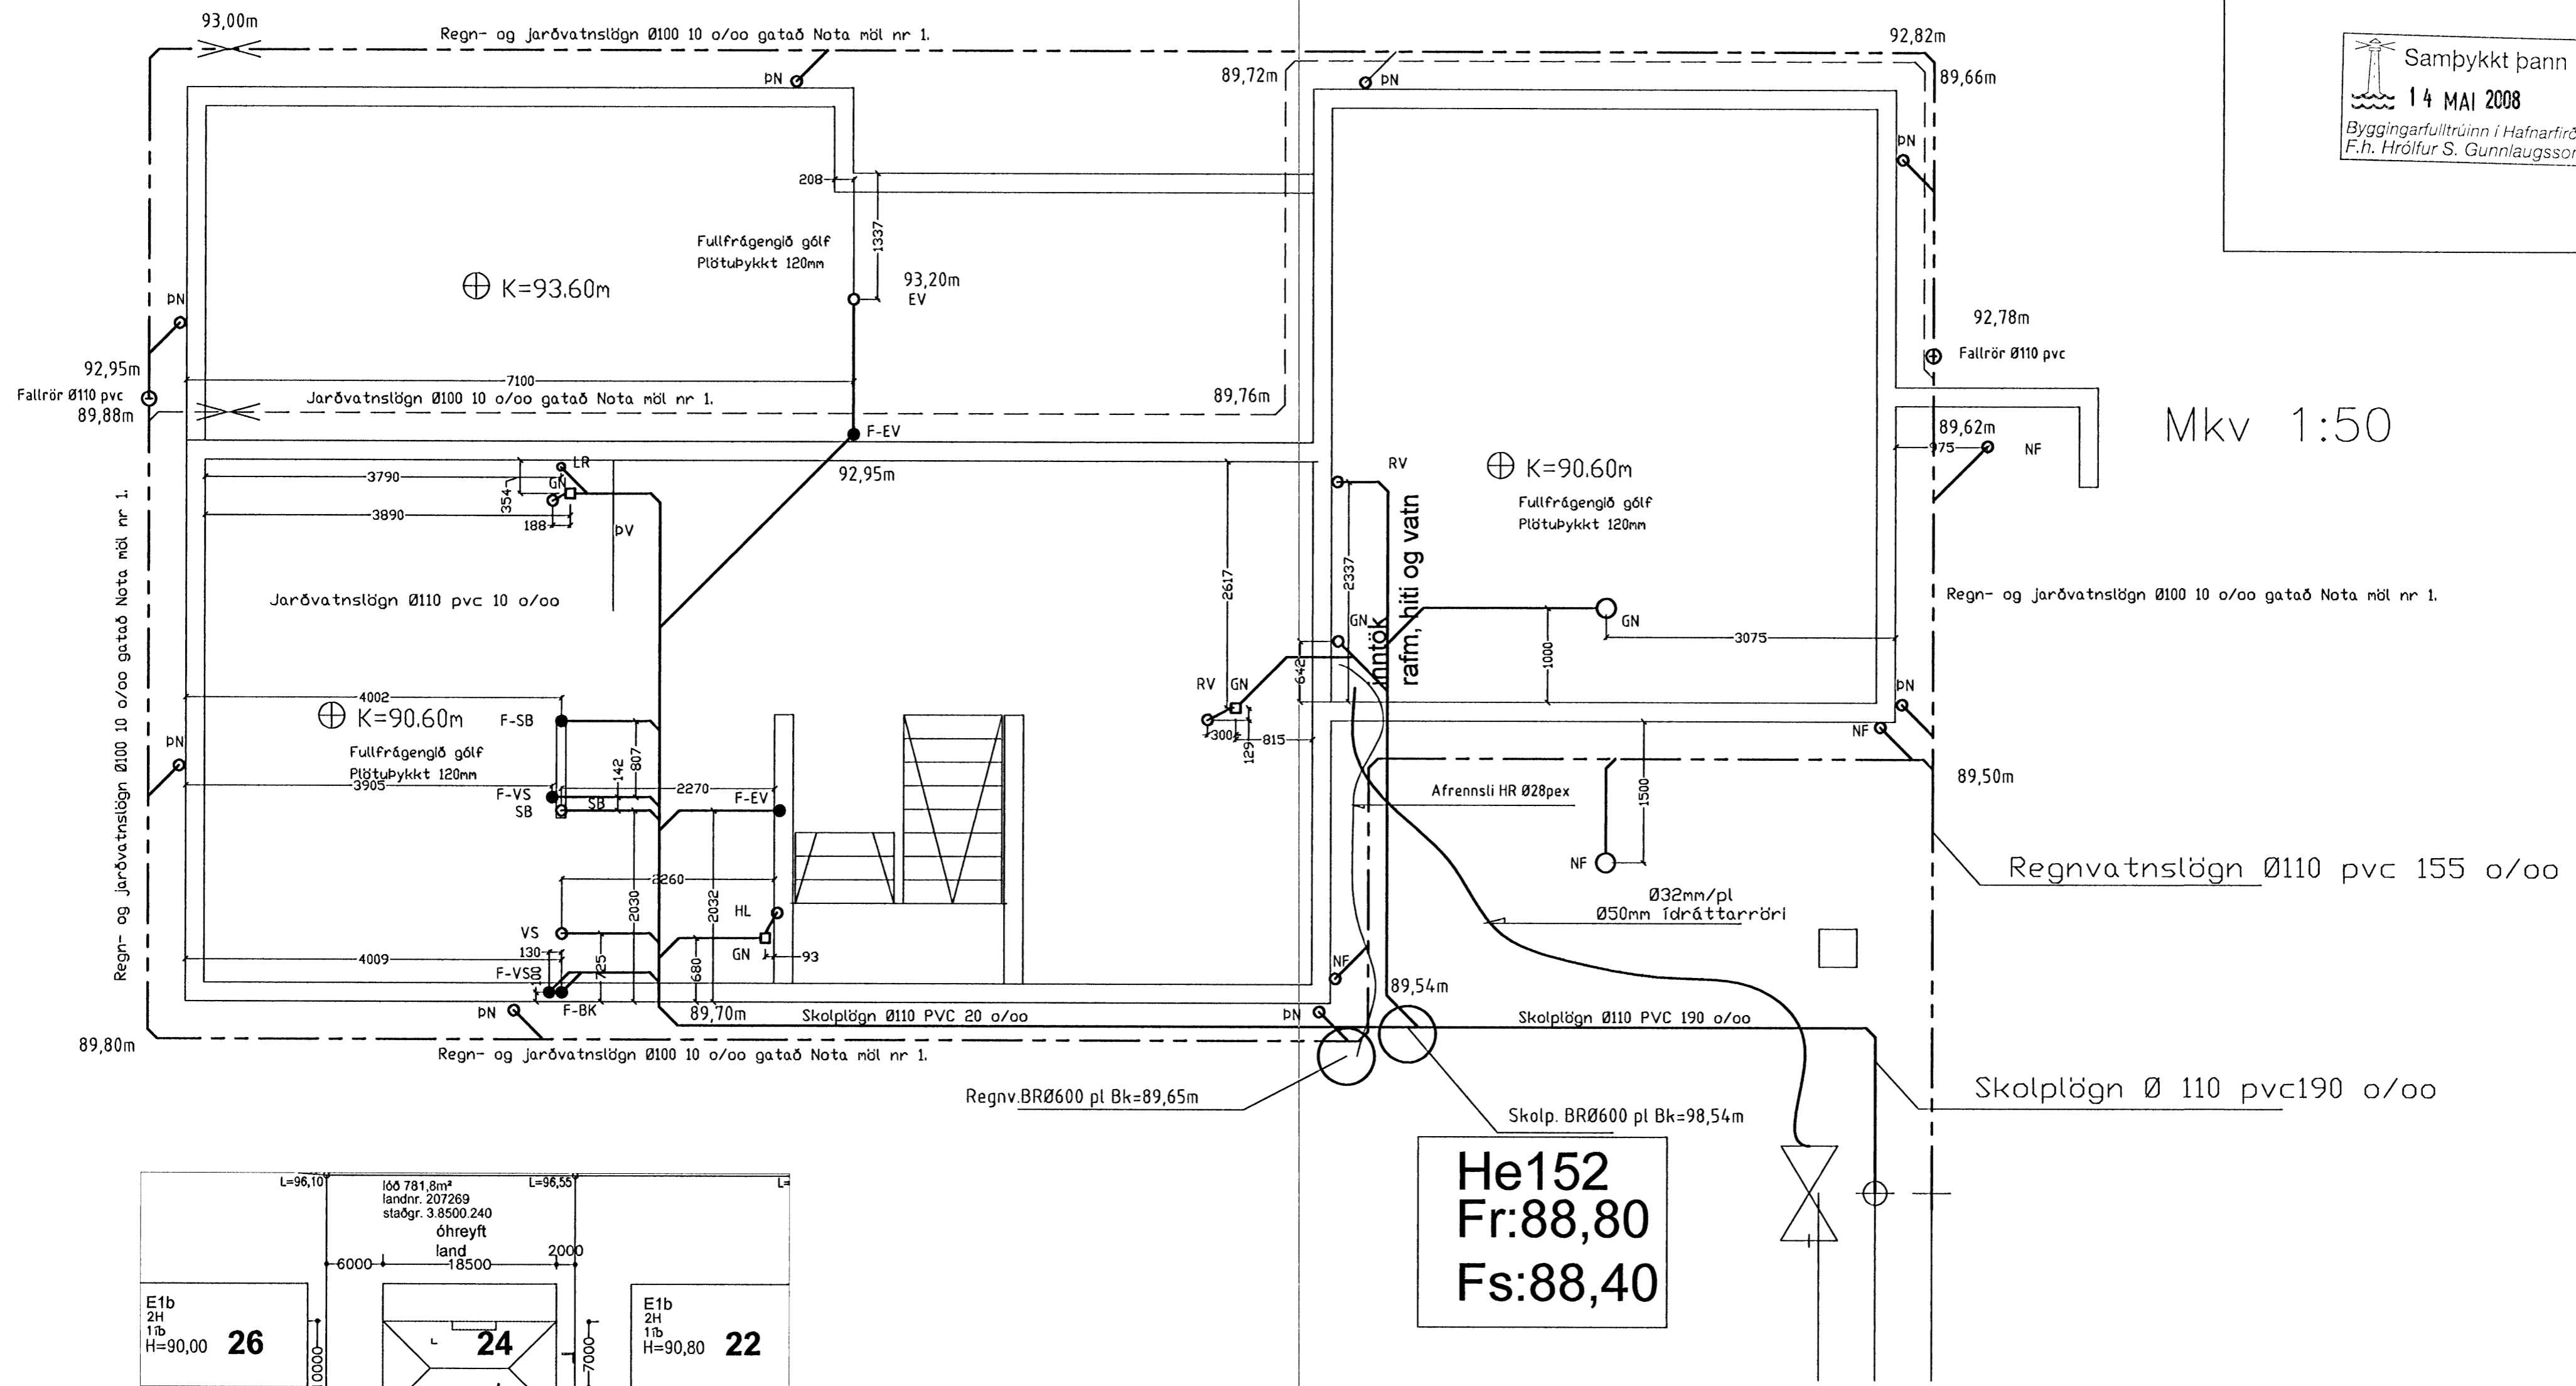

Afstöðumynd Mkv 1:500

He152
Fr:88,80
Fs:88,40

Skýringar
Kaldavatnshæð skal leggja í hlífarkápu frá lóðarmörkum
Allar frárennislagnir í og við grunn húss skulu vera Ø100pl
Sandur skal vera umhverfis lagnir í jörðu 100mm að þykkt.

K. Gunnarsson

Ragnars G. Gunnarsson

| Breytingar | | | Hlíðarás 24. Hafnarfirði. | |
|------------|-------|------|--|--|
| Nr. | Dags. | Nafn | | |
| | | | Tæknijónusta Ragnars G Gunnarssonar ehf. | |
| | | | Smíðjuveg 11 s: 544 5350 ragnargg@aimnet.is | |
| | | | Mkv. 1:50/500 | |
| | | | Nr. 3. | |
| | | | Dags. 8.11.2007 | |
| | | | Grunnmynd frárennslis, skýringar og afstöðumynd. | |
| | | | kt.:110947-2839 | |