



Vískl. 29/4 2008
Jón Steinar Eyrjólsson

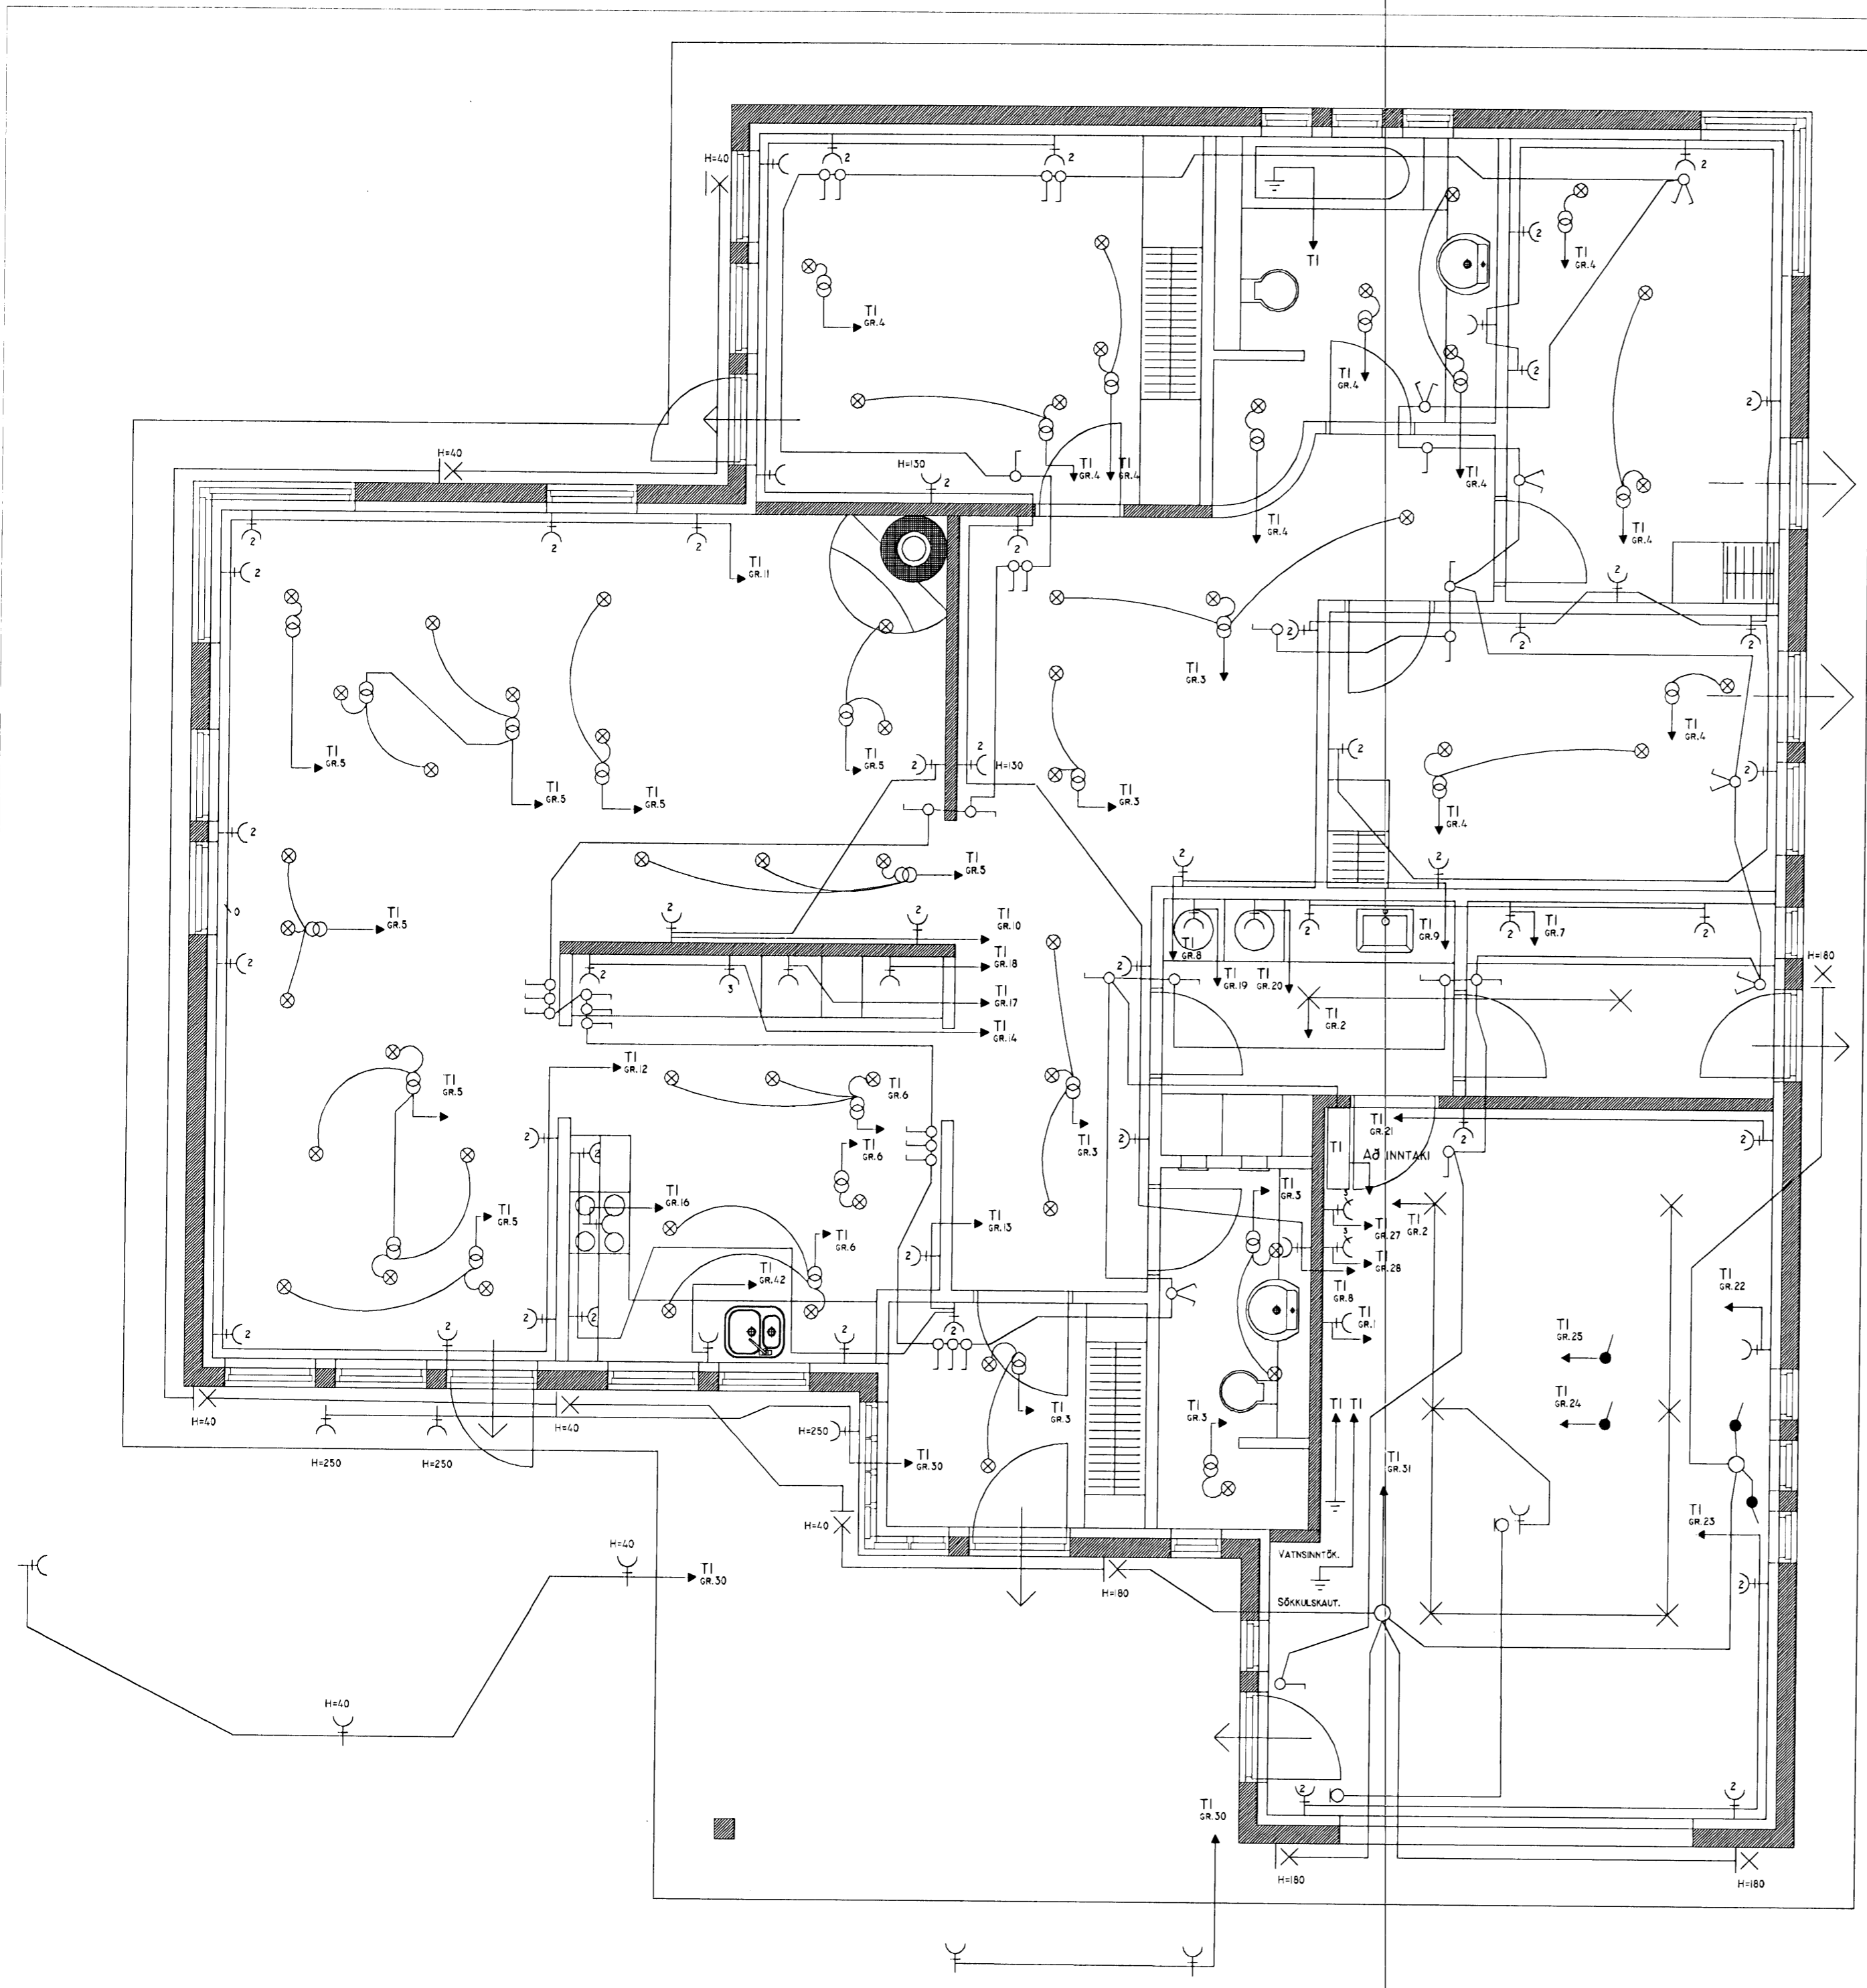

HÆÐ TENGLA SKAL VERA
 20CM
 HÆÐ ROFA SKAL VERA
 105CM
 ÖLL MÁL ERU FRÁ
 FRÁEGGNUM GÓLFUM.
 BÚNAÐUR SKAL HÆFA
 STAÐSETNINGU.

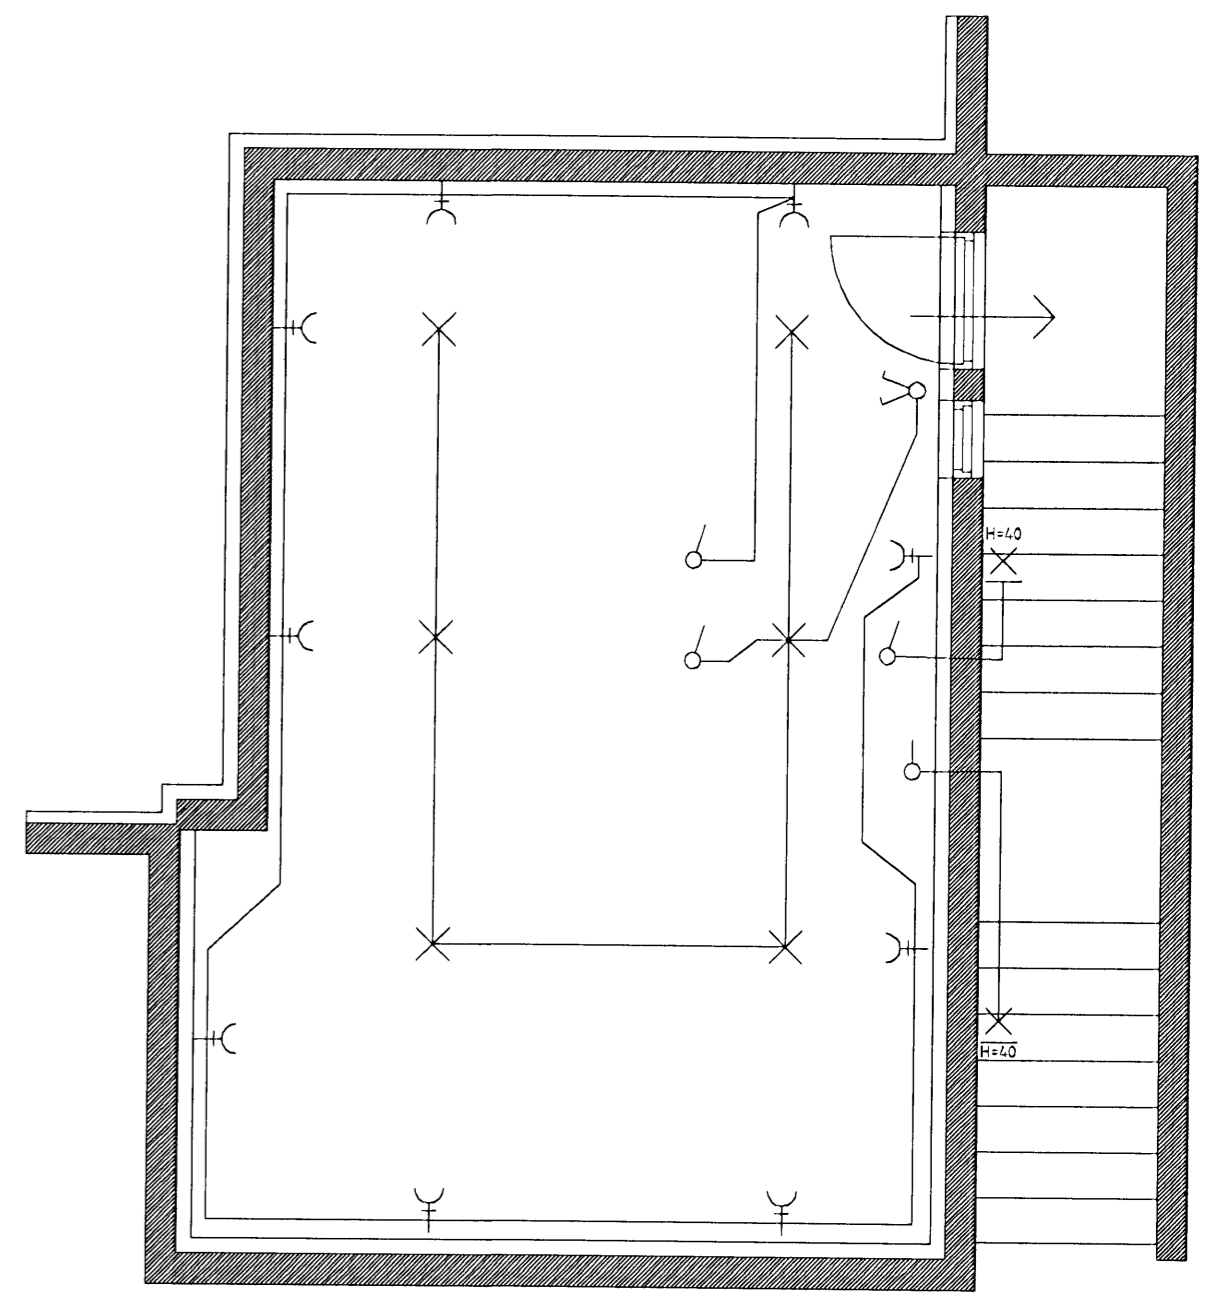

| Útgáfa | Breyting | Dagsetning | Hannað Teiknað |
|--------|----------------------------|------------|-------------------|
| 001 | Raflagnateikning | 07-01-2007 | JSE |
| 002 | Raflagnateikning - foheldi | 20-04-2008 | JSE |
| 003 | | | |

| | | | | |
|--|------------|---------------------------------|-----------|--|
| Úndirskrift <i>Jón Steinar Eyrjólsson</i> | Staður | Kvistavellir 13 Hafnarfirði. | | |
| | Skýning | Raflagnir | | |
| Kvarði | Dagsetning | Verknr. | Teikn.nr. | |
| 1/50 | apríl 2008 | 012007 | 01-04 | |

lh