




29/4 2008

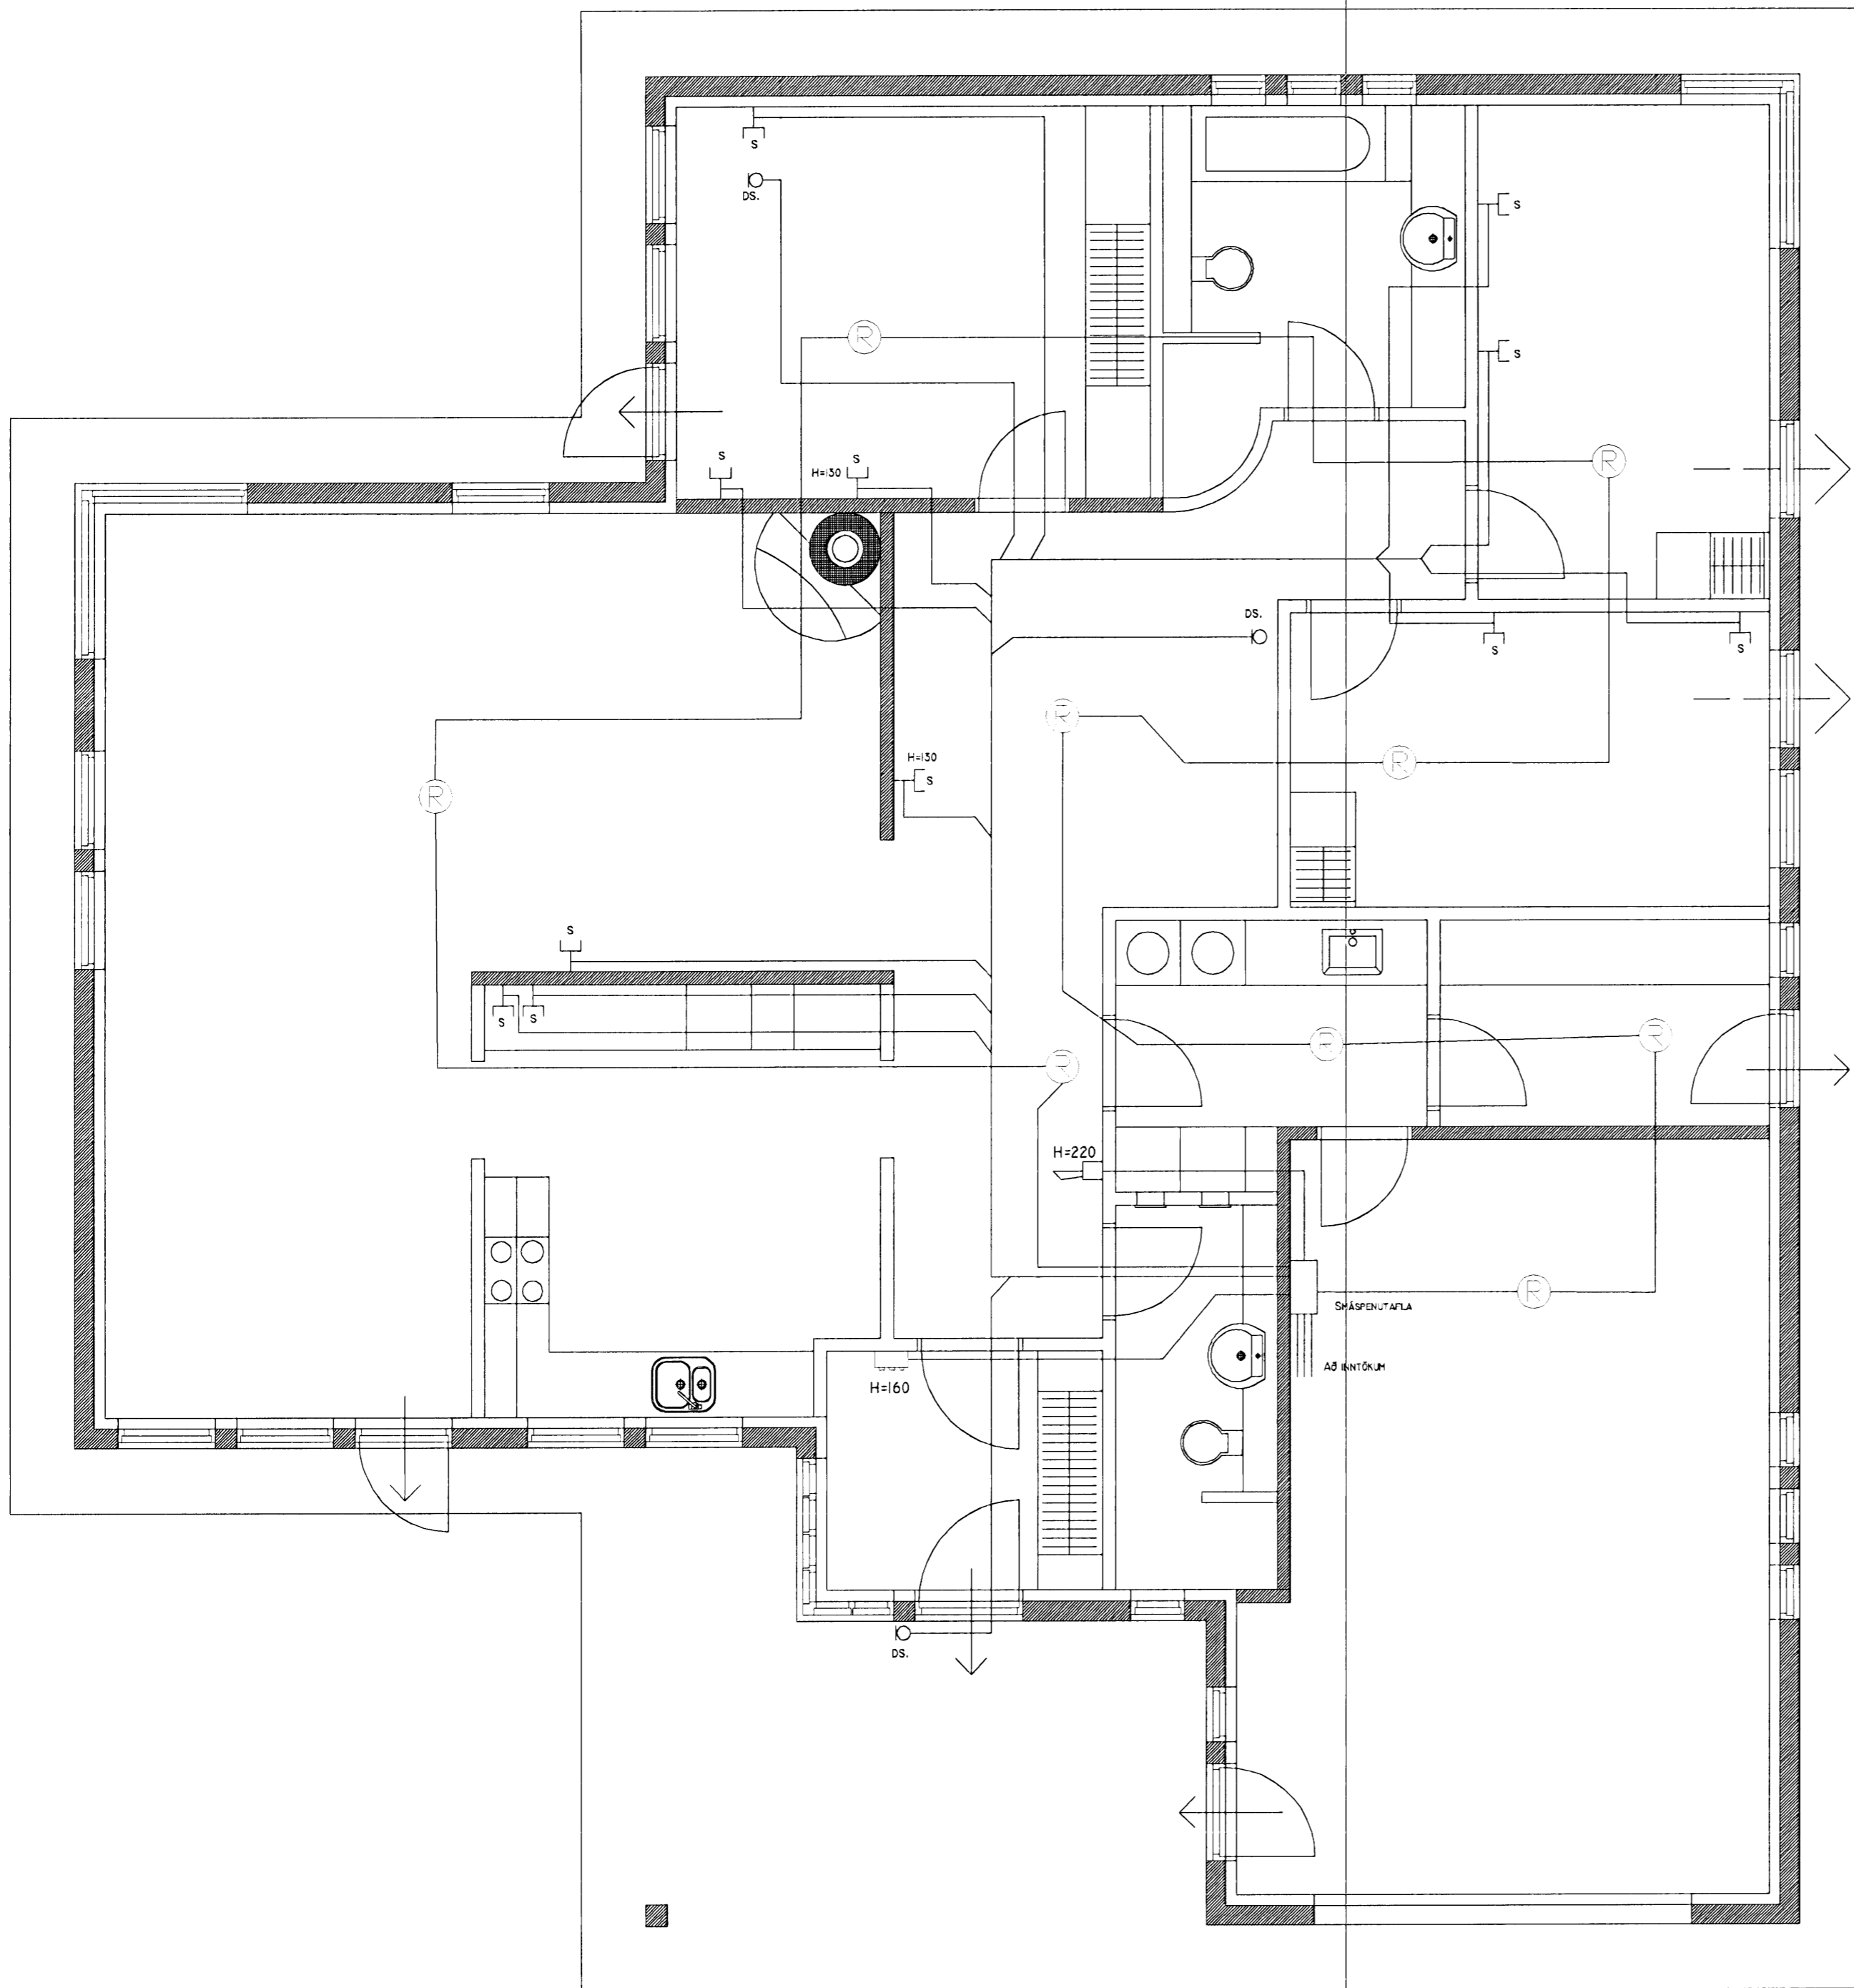

SMÁSPENNUTENGLAR SKULU VERA
 Í
 SÖHU MEÐ OG AÐLÖGGJAFNDI
 TENGILAR.
 2 ST. ZÖHN RÖR AÐ HVERJUM
 TENGLI FRÁ SMÁSPENNUTENGLI.

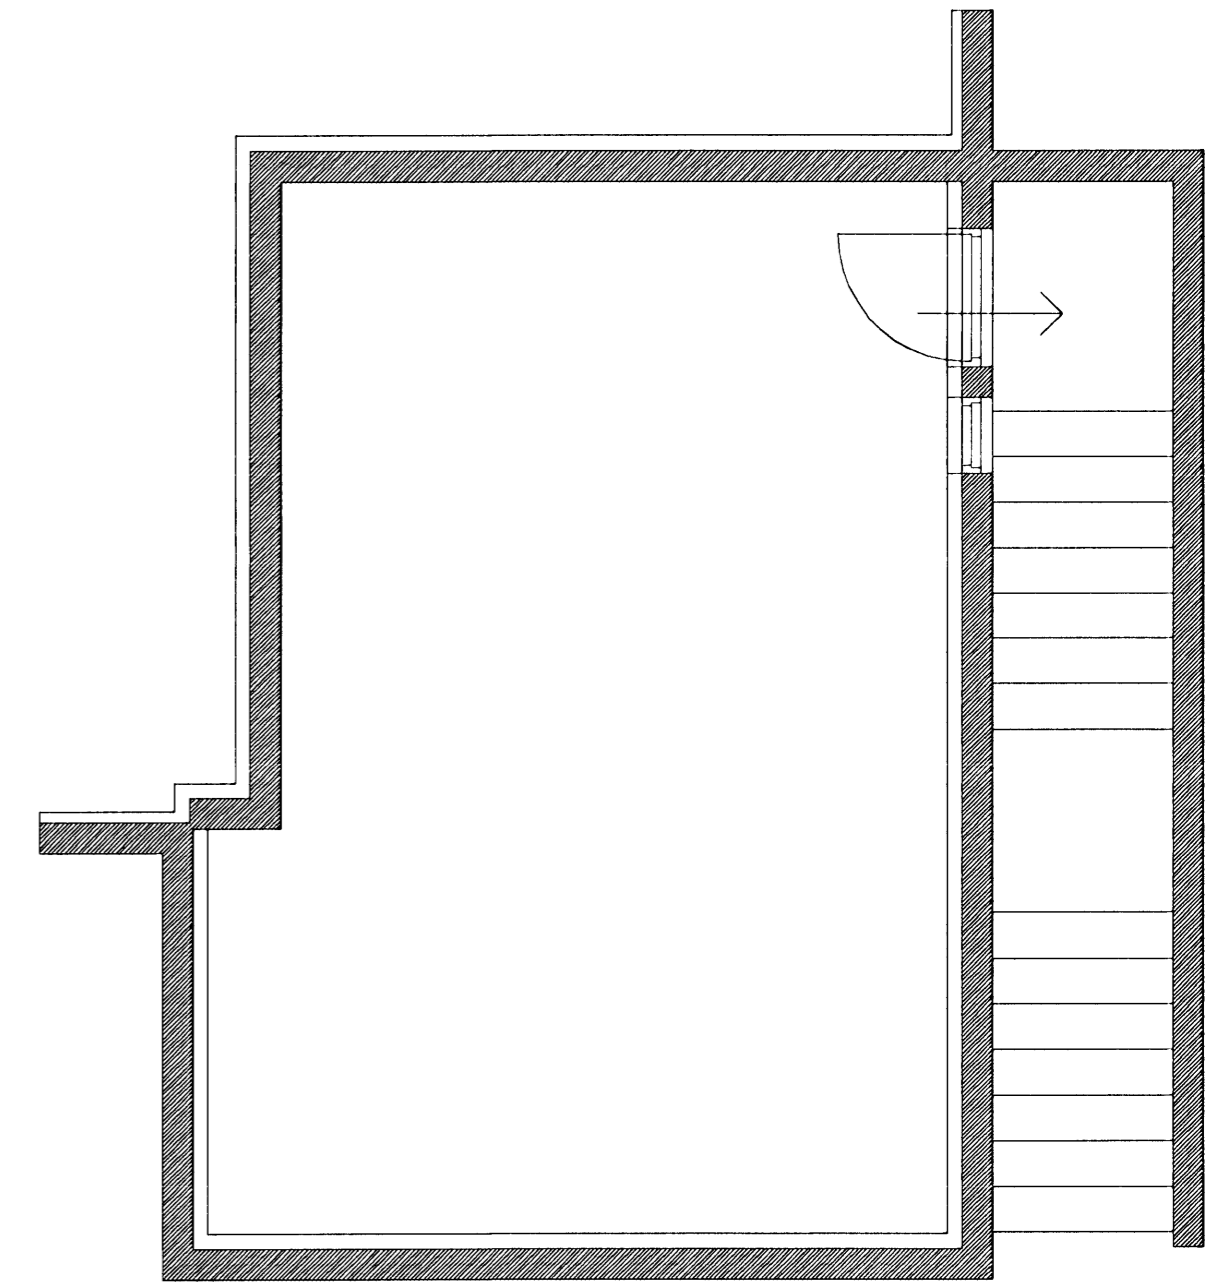

Útgáfa	Breyting	Dagsetning	Hannað Teiknað
001	Raflagnateikning	07-01-2007	JSE
002	Raflagnateikning - fokheldi	20-04-2008	JSE
003			

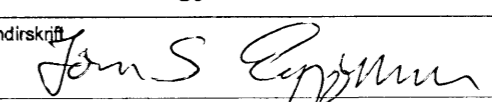Undirskrift 		Staður Kvistavellir 13 Hafnarfirði.	
Útgáfufyrirgjafi Jón Steinar Eyjólfsson Kt. 040567-4619 Sámsstöðum 2 Laxárdal Sími: 894-0398 straumsteinn@gmail.com		Skýring Smáspennukerfi	
Kvarði	Dagsetning	Verknr.	Teikn.nr.
1/50	apríl 2008	012007	02-04