
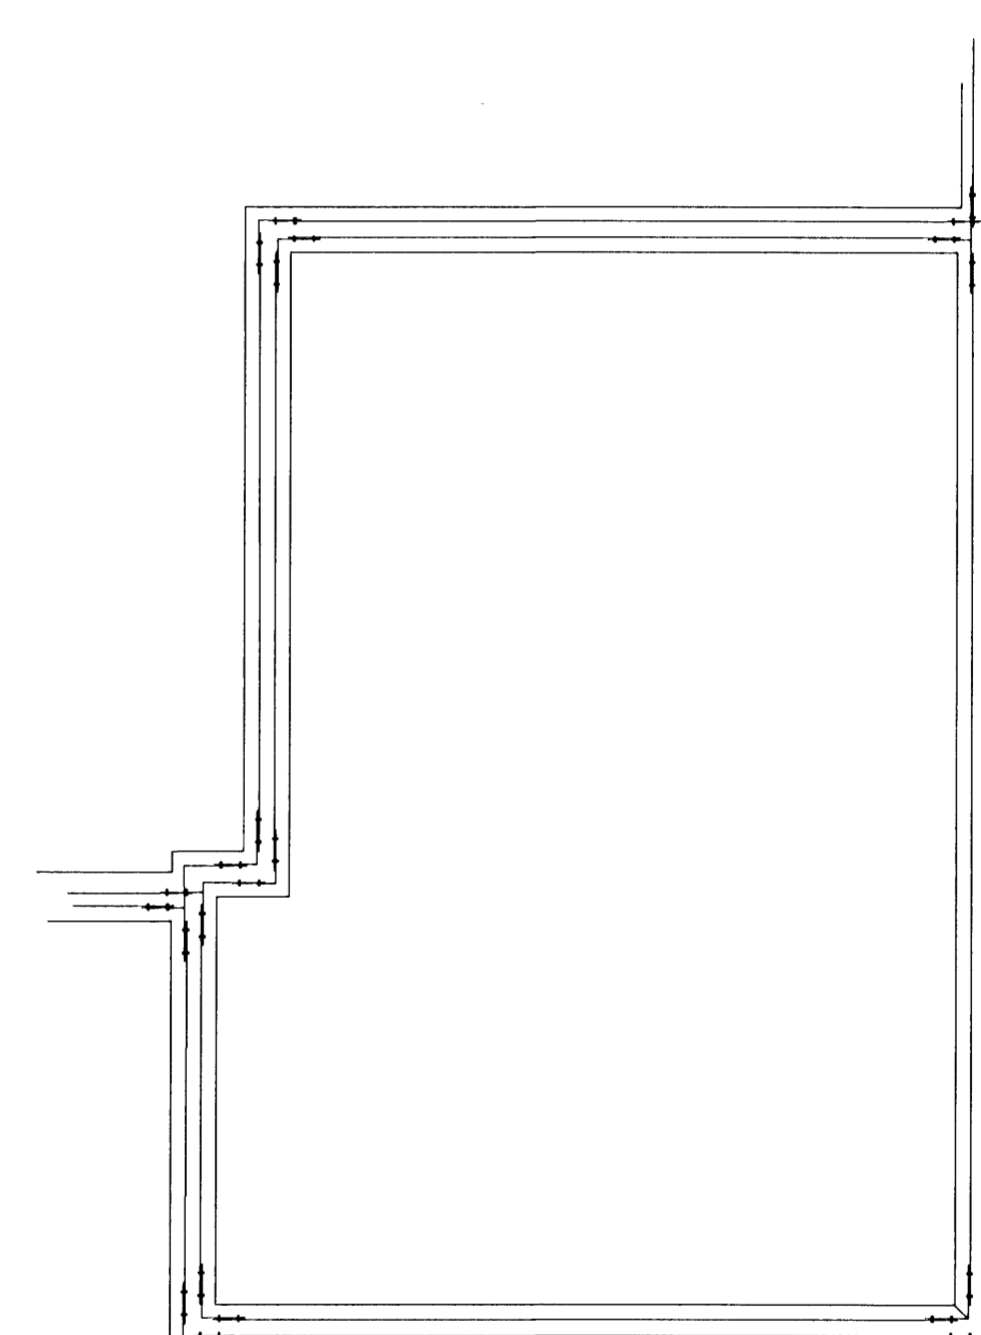



29/4 2008

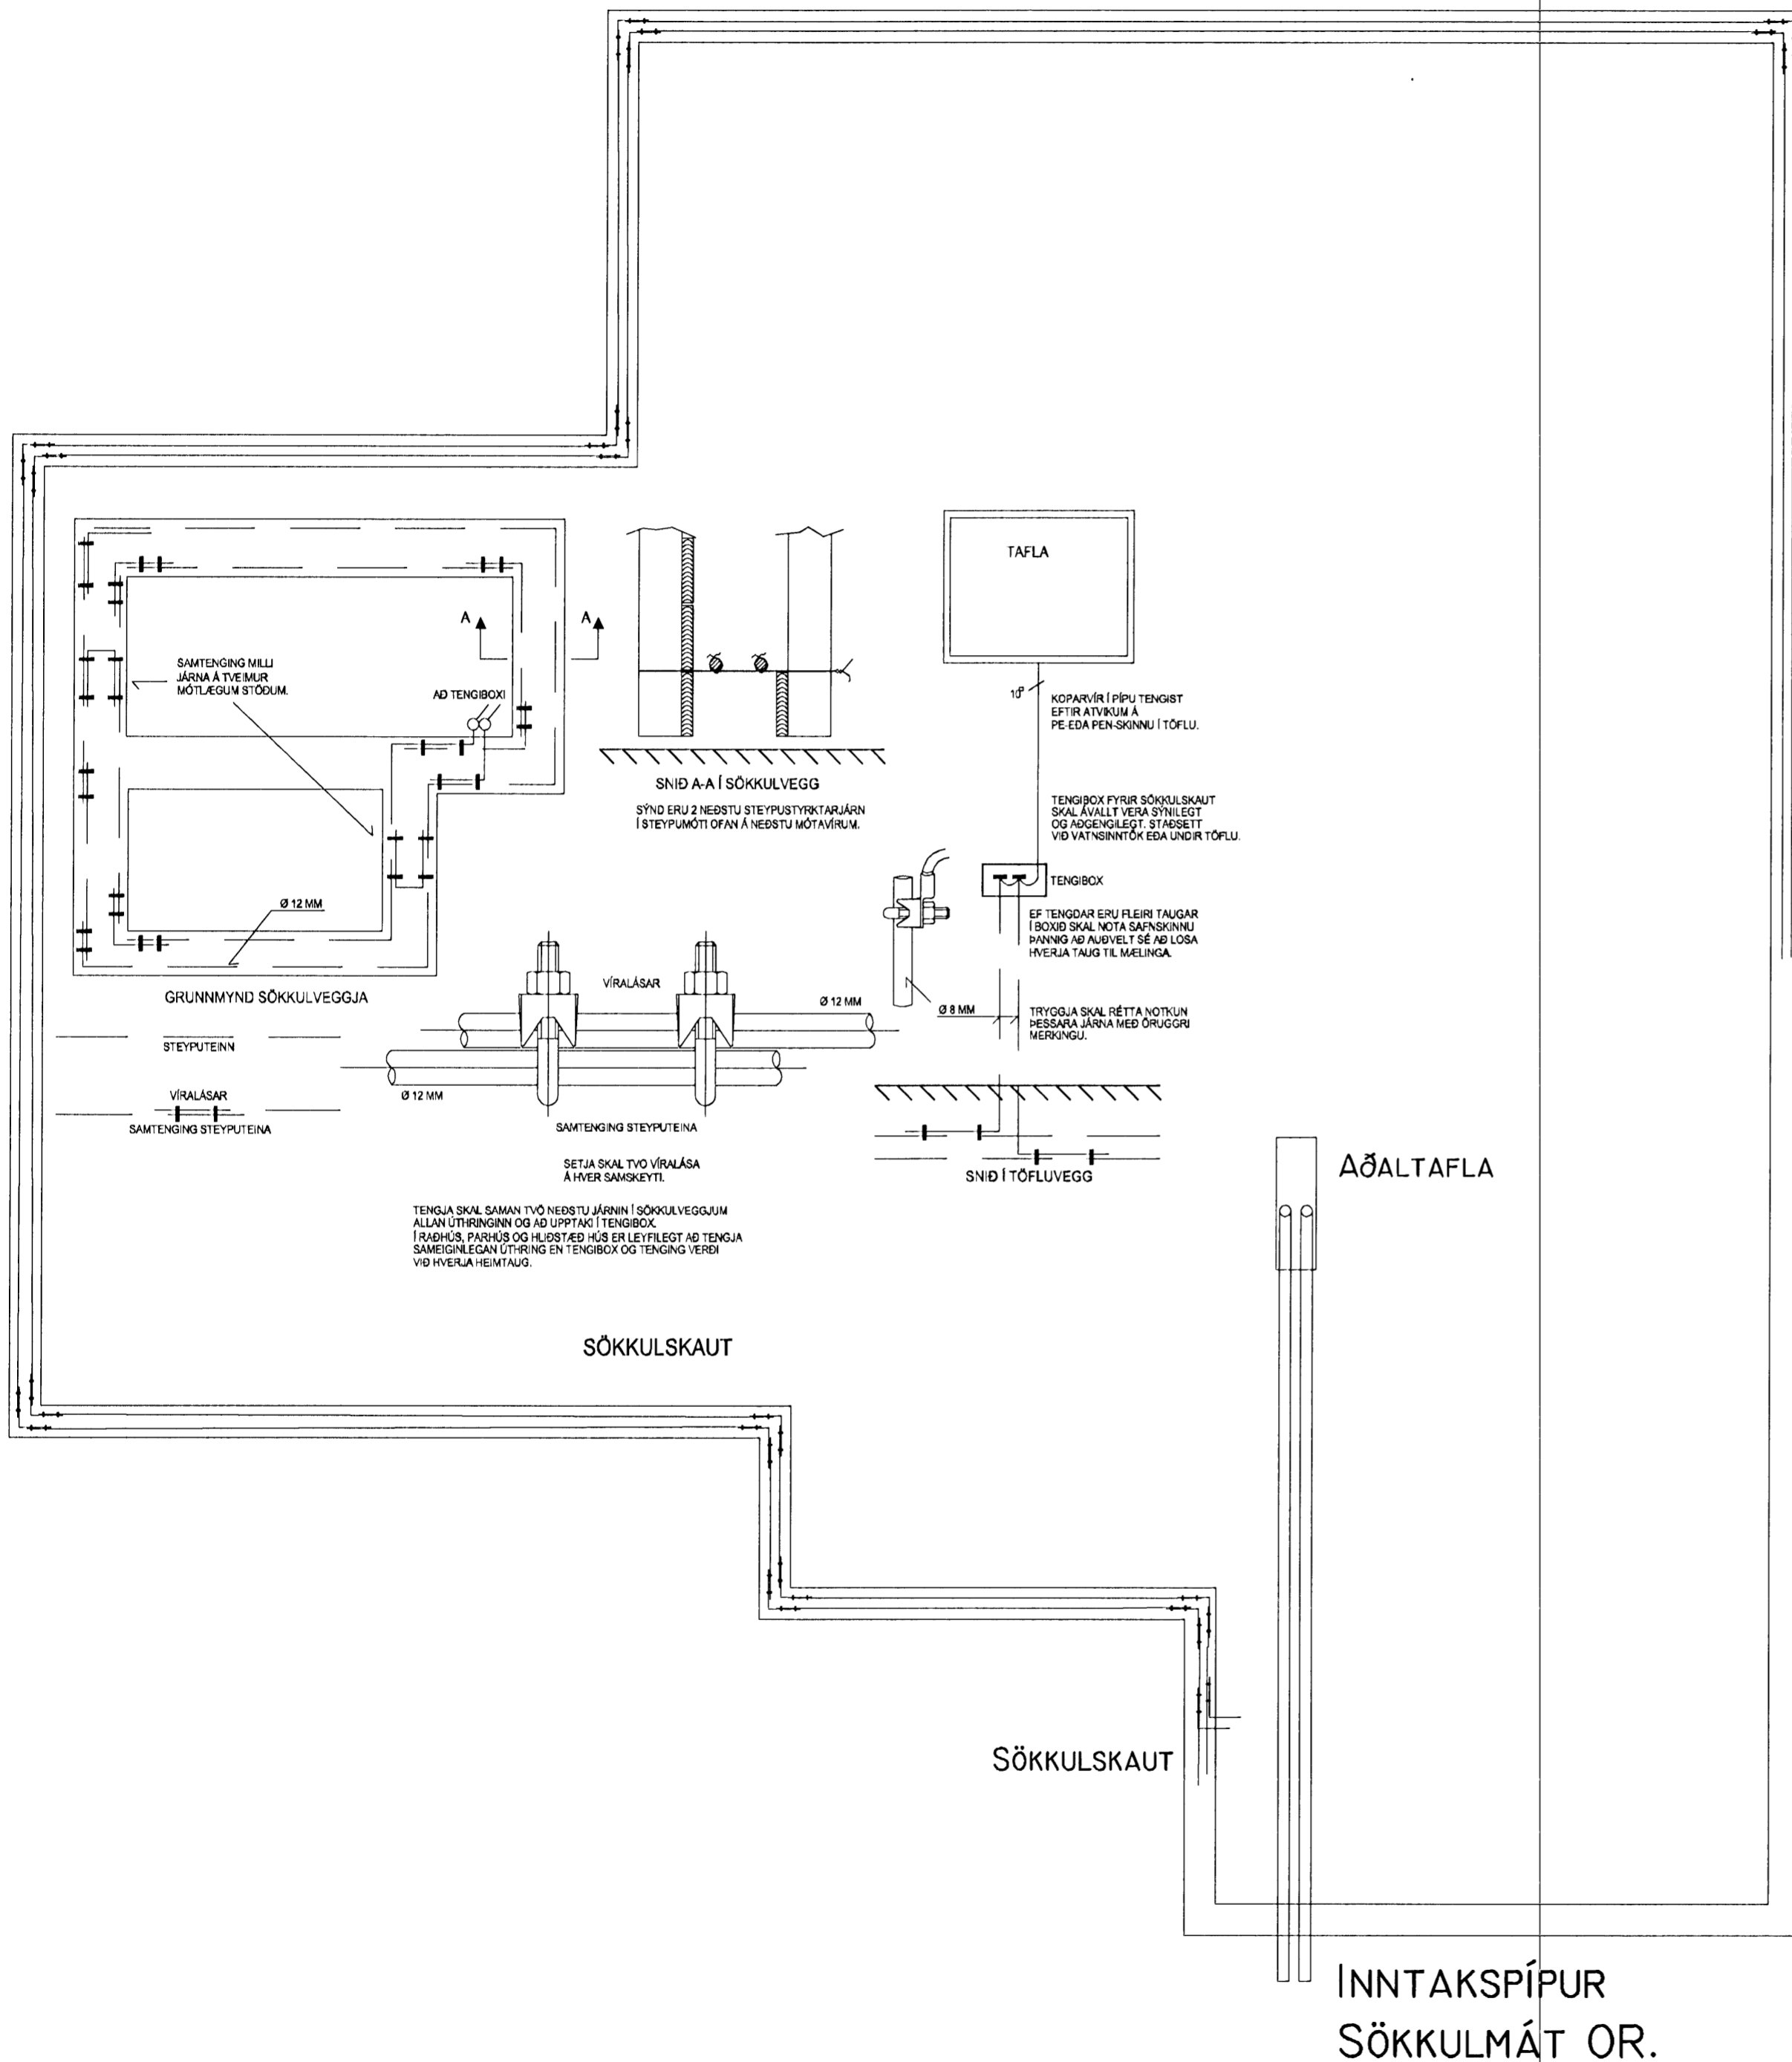

Útgáfa	Breyting	Dagsetning	Hannað Teiknað
001	Raflagnateikning	07-01-2007	JSE
002	Raflagnateikning	20-04-2008	JSE
003			

Úndirskrift  Jón Steinar Eyjólfsson Rafiðnfræðingur Kt. 040567-4619 Sámsstöðum 2 Laxárdal Sími: 894-0398 strauksteinn@gmail.com	Staður	Kvistavellir 13 Hafnarfirði.		
	Kvarði	Dagsetning	Verknr.	Teikn.nr.
1/50	apríl 2008	012007	04-04	