


Úr Gildi

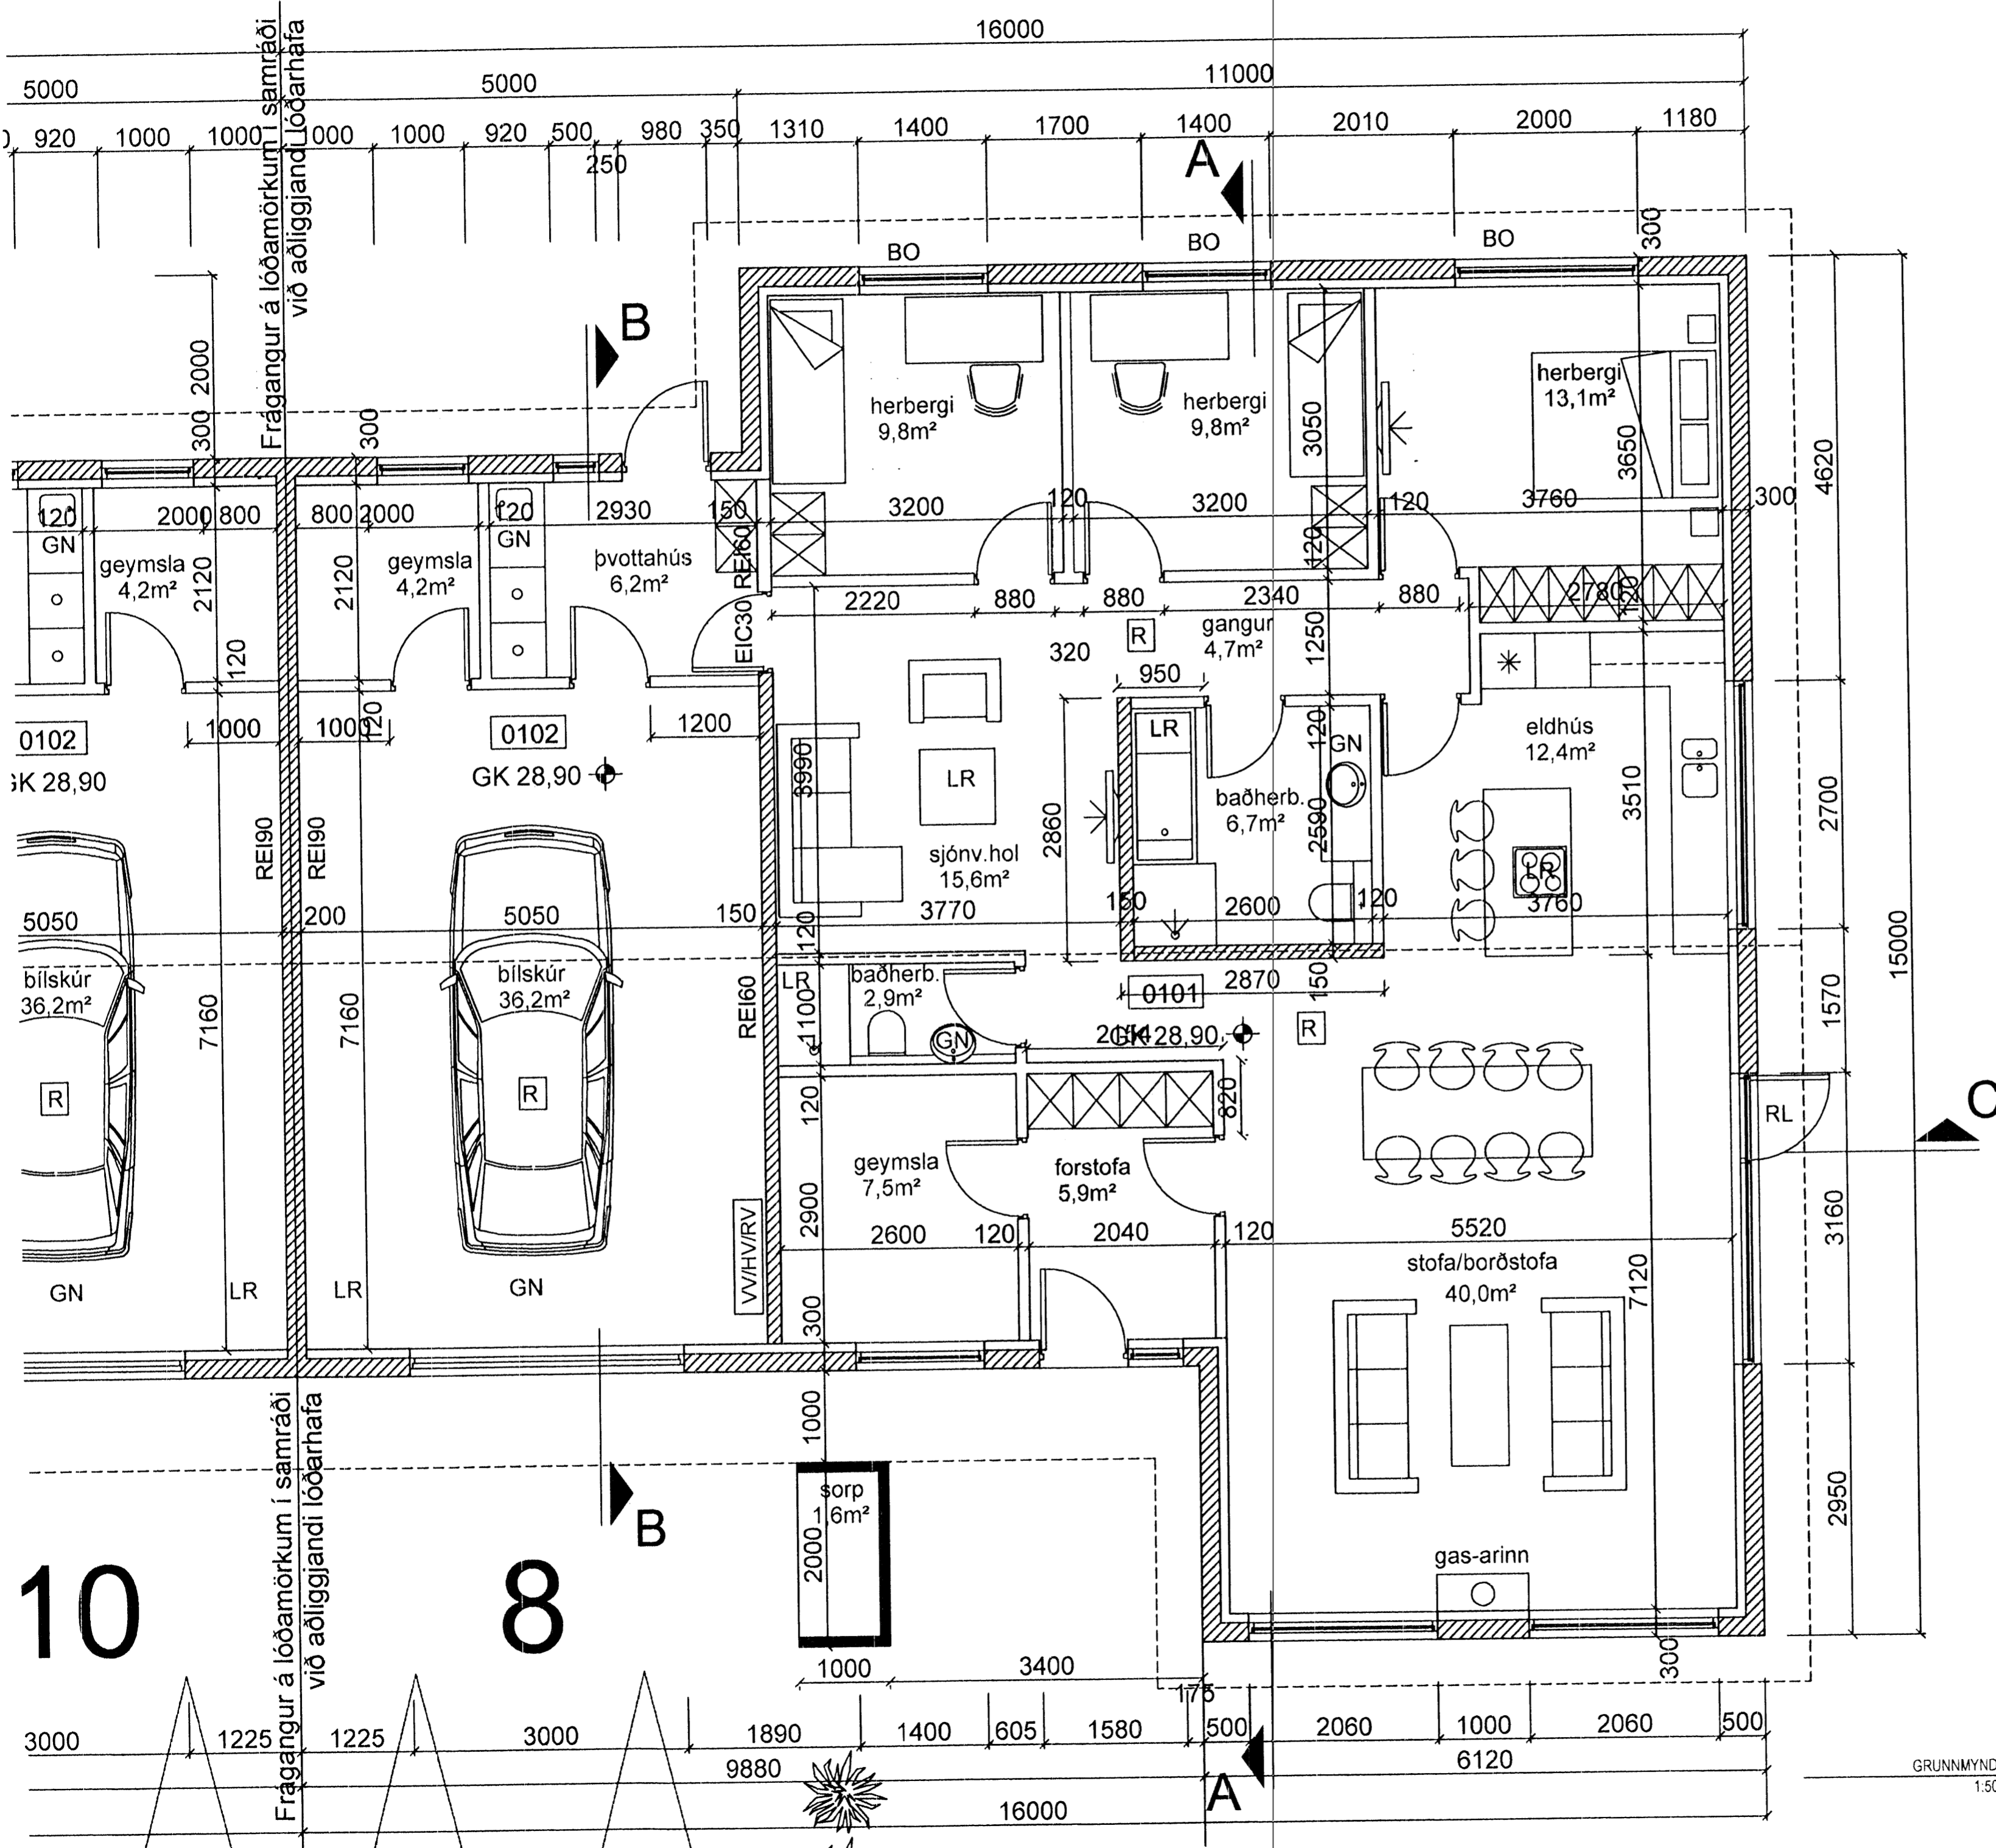

BYGGINGALÝSING
 HILLIVEGGIR ÚR GIPSPLÖTUM OG ERU SETUR UPP
 Á BALKINGRI MEB ERANGRUM Á HELLU
 UPPSETNING ER SAMKVÆNT FÖRSKRIFT
 FRAMLEIÐANDA. ALLIR VEGGR SANDSPARSLABIR
 OG MÁLABIR.

MÁL ATHUGIST Á STAÐNUM ÁÐUR
 EN FRAMKVÆMD HEFST

BREYTINGAR			
NR.	DAGS	BREYTING	SP.

K.J. HÖNNUN EHF 460902-2150
 TEL: 554-3232
 TEL: 897-3660
 TEL: 899-3234
 E-MAIL: khonnun@vaf.is
 HÖNNUN - SKIPULAG - RÁÐGGJÖF
 KJARTAN RAFNSSON FÍLIÐSA 270365-3539
 JÓN M. HALLDÓRSSON BYGGINGAFR. 091182-3509

SAMÞYKKT
 VERN
 HNOÐRAVELLIR 8-10
 HAFNARFIRÐI
 TEKNING
 GRUNNMYND

KVARDI
 GRUNNMYND 1:50
 DAGS. 28.02.2008
 TEKNAÐ AF KR, JMH
 TEKNING NR. 20-02