


Úr Gildi

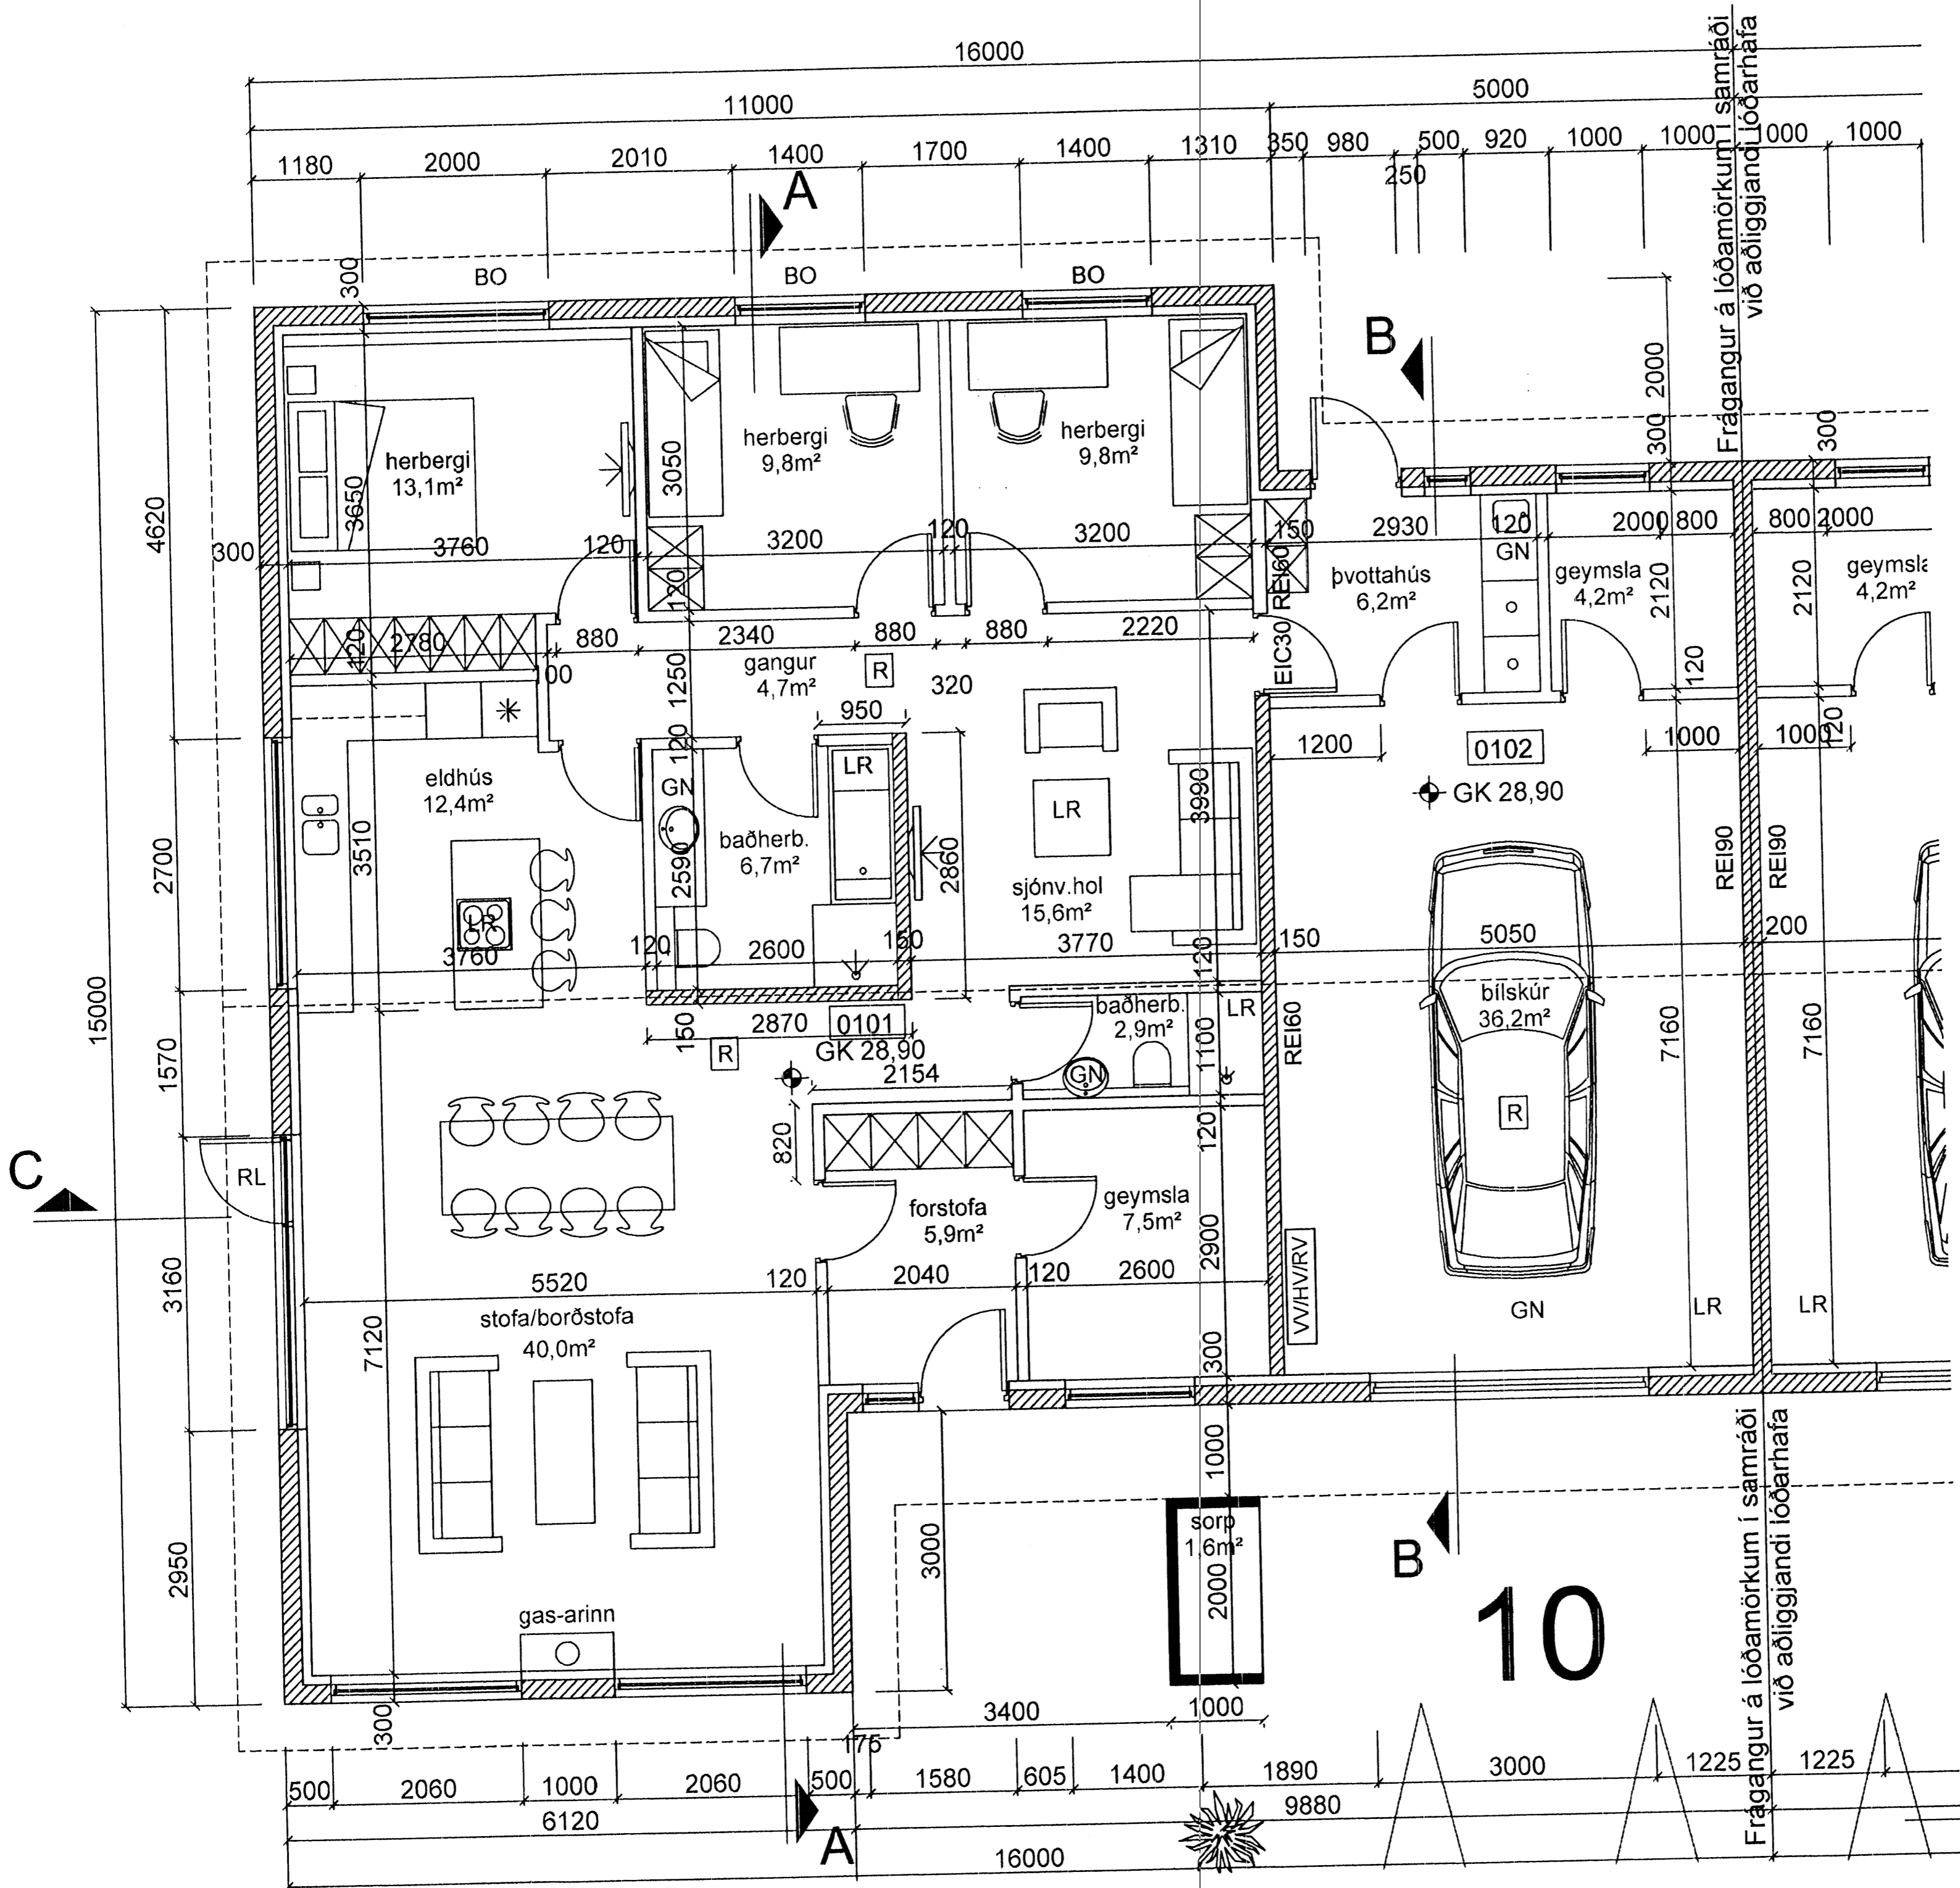

BYGGINGALÝSING
 MILLIVEGGIR ÚR GIPSPLÖTUM OG ERU SETTUR UPP
 Á BLAKKGRIND MEÐ ERNANGRUN Á HELLU
 UPPSETNING ER SAMRYGÐENT FÖRSÖFT
 FRAMLEIÐANDA ALLIR VEGGR SANDSPARSLABIR
 OG MÁLABR.

MÁL ATHUGIST Á STAÐNUM ÁÐUR
 EN FRAMKVÆMD HEFST

BREYTINGAR			SP.
NR.	DAGS	BREYTING	

K.J. HÖNNUN EHF 460902 2150
 TEL: 554-3232
 TEL: 897-3890
 TEL: 899-3234
 E-MAIL: kjhonnun@vafn.is

HÖNNUN - SKIPULAG - RÁÐGGJÖF
 KJARTAN RAFNSSON FÍLÍCSA 270365-3539
 JÓN M. HALLDÓRSSON BYGGINGAFR 091182-3509

SAMÞYKKT
 VERN
 HNOÐRAVELLIR 8-10
 HAFNARFIRÐI

TEIKNING
 GRUNNMYND

KVARDI

DAGS: 28.02.2008
 TEIKNAD AF: KR, JMH
 TEIKNING NR.: 20-01

GRUNNMYND
 1:50