


Samþykkt þann
 14 MAÍ 2008
 Byggingarfulltrúinn í Hafnarfirði
 F.h. Hrölfur S. Gunnlaugsson

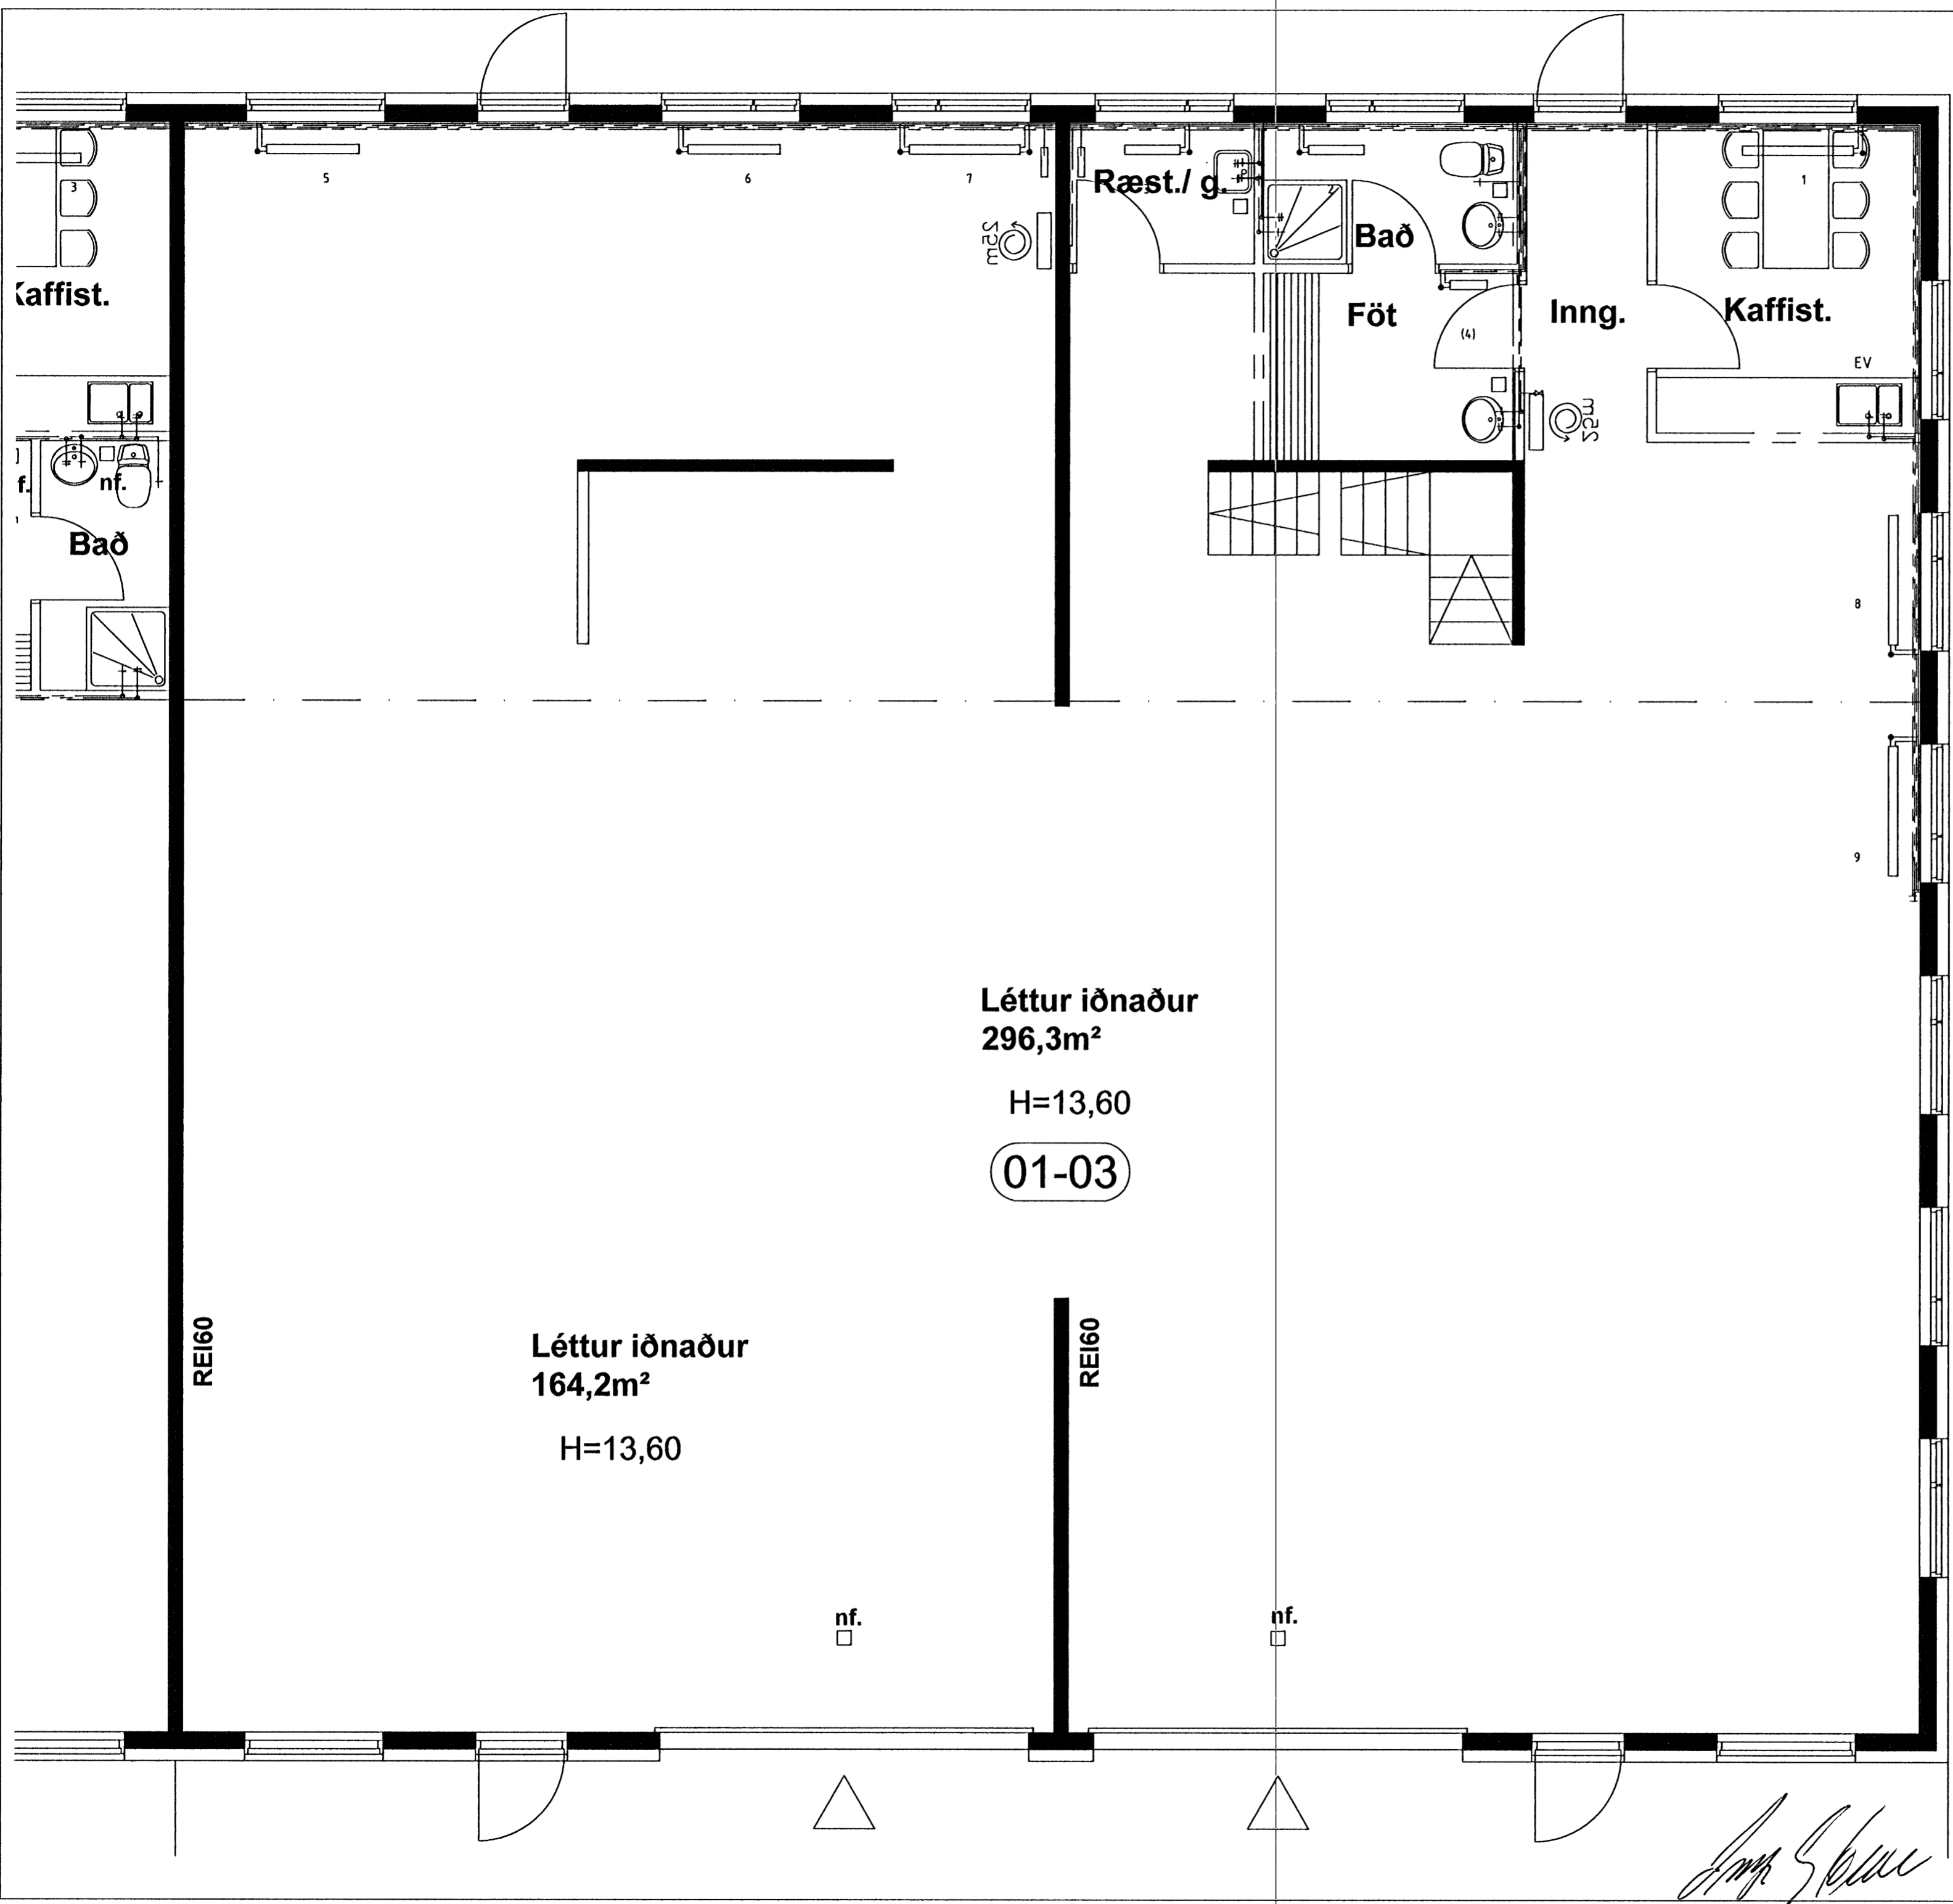

Ragnar G. Gunnarsson

Ragnar G. Gunnarsson

Breytingar			Steinhella 2 Hafnarf.
Nr.	Dags.	Nafn	
			Tækniþjónusta Ragnars G Gunnarssonar ehf. <small>Smiðjuvegi 11 s: 544 5350 ragnorgg@simnet.is</small>
			Grunnmynd 1. hæðar hiti og vatn bil 103
			Mkv. 1:50
			Nr. 224
			Dags.2008.02.20.
			kt.:110947-2839