


Samþykkt þann  
 16 APR. 2008  
 Byggingarfulltrúinn í Hafnarfirði  
 F.h. Hrölfur S. Gunnlaugsson

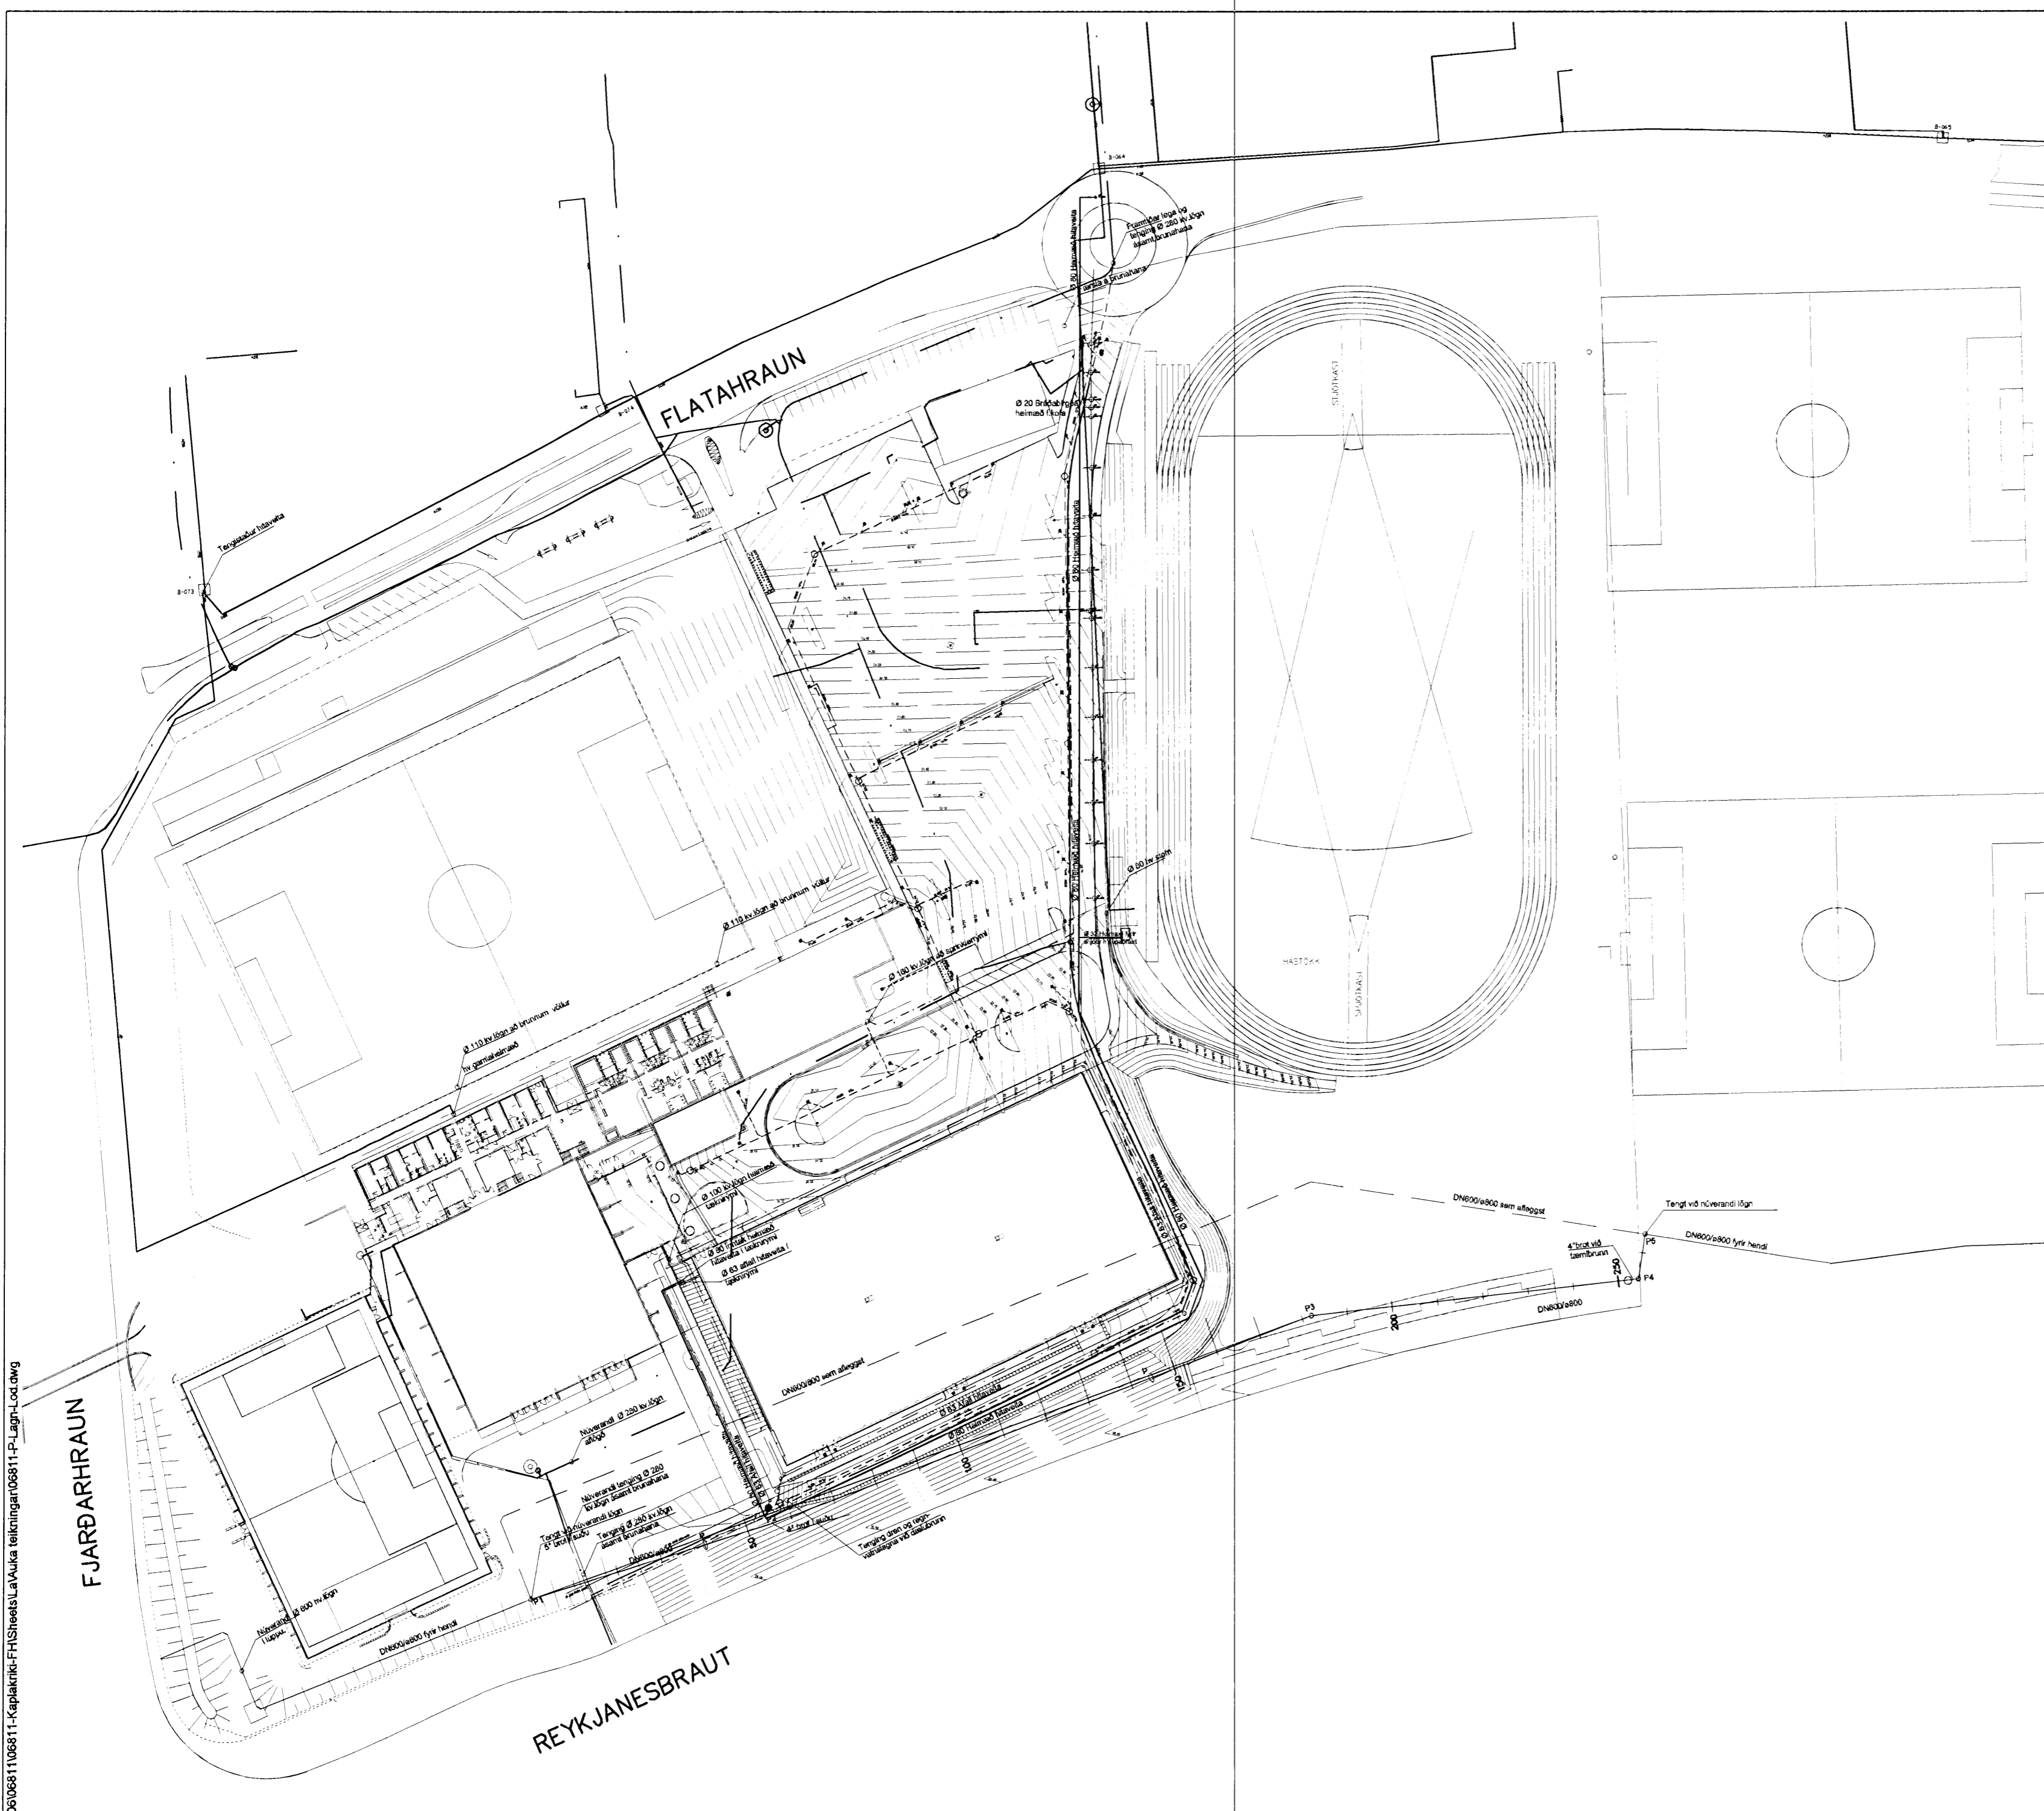

*H. Einar*  
 Kt. 110457-2789

A 27.03.08 Hittaveituhelmsæð KMJ/KMJ  
 Útg. Dags. Skýring Hannað/Yfirfarið



VERKFRÆÐISTOFA

BÆJARHRAUN 20 · 220 HAFNARFJÖRÐUR · KENNIT. 710796-2899  
 vsb@vsb.is · Sími 585 8800 · Fax 585 8810 · www.vsb.is

Áritun sérhönnuðar Sveinn Aki Sverrisson Kt. 230856-5609

Verkefni					
KAPLAKRIKI HAFNARFIRÐI					
Verkhliud					
Lagnir Stofnlagnir veitna Yfirlitsmynd					
Hannað KMJ	Teiknað JJR	Yfirfarið KMJ	Kvarði 1:1000	/ A2	Síða -
Dags. 29.01.2008	Verkefni 06811	Teikning P009	Útgáfa		A

V:\2006\06811\06811-KaplaKriki-FHISheets\LaVauka teikningar\06811\_P-Lagn-Lod.dwg