

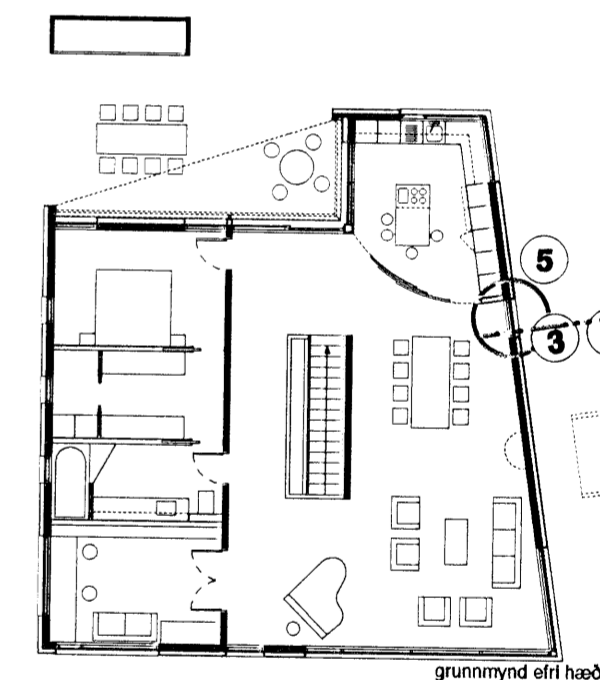


Samþykkt þann  
 05 MAÍ 2008  
 Byggingarfulltrúinn í Hafnarfirði  
 F.h. Hrólfur S. Gunnlaugsson

**Skógarás F**  
 Öll mál skulu sannreynd á staðnum.

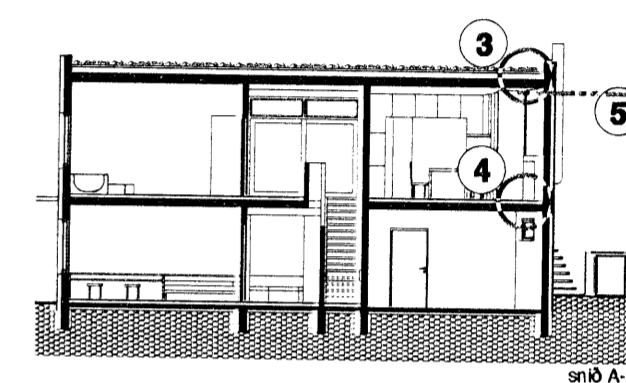

nánari útfærsla á þakfrágangi verði í samráði við framleiðendur þakfarna og viðurkennda sérhæfða verktaka um torþök

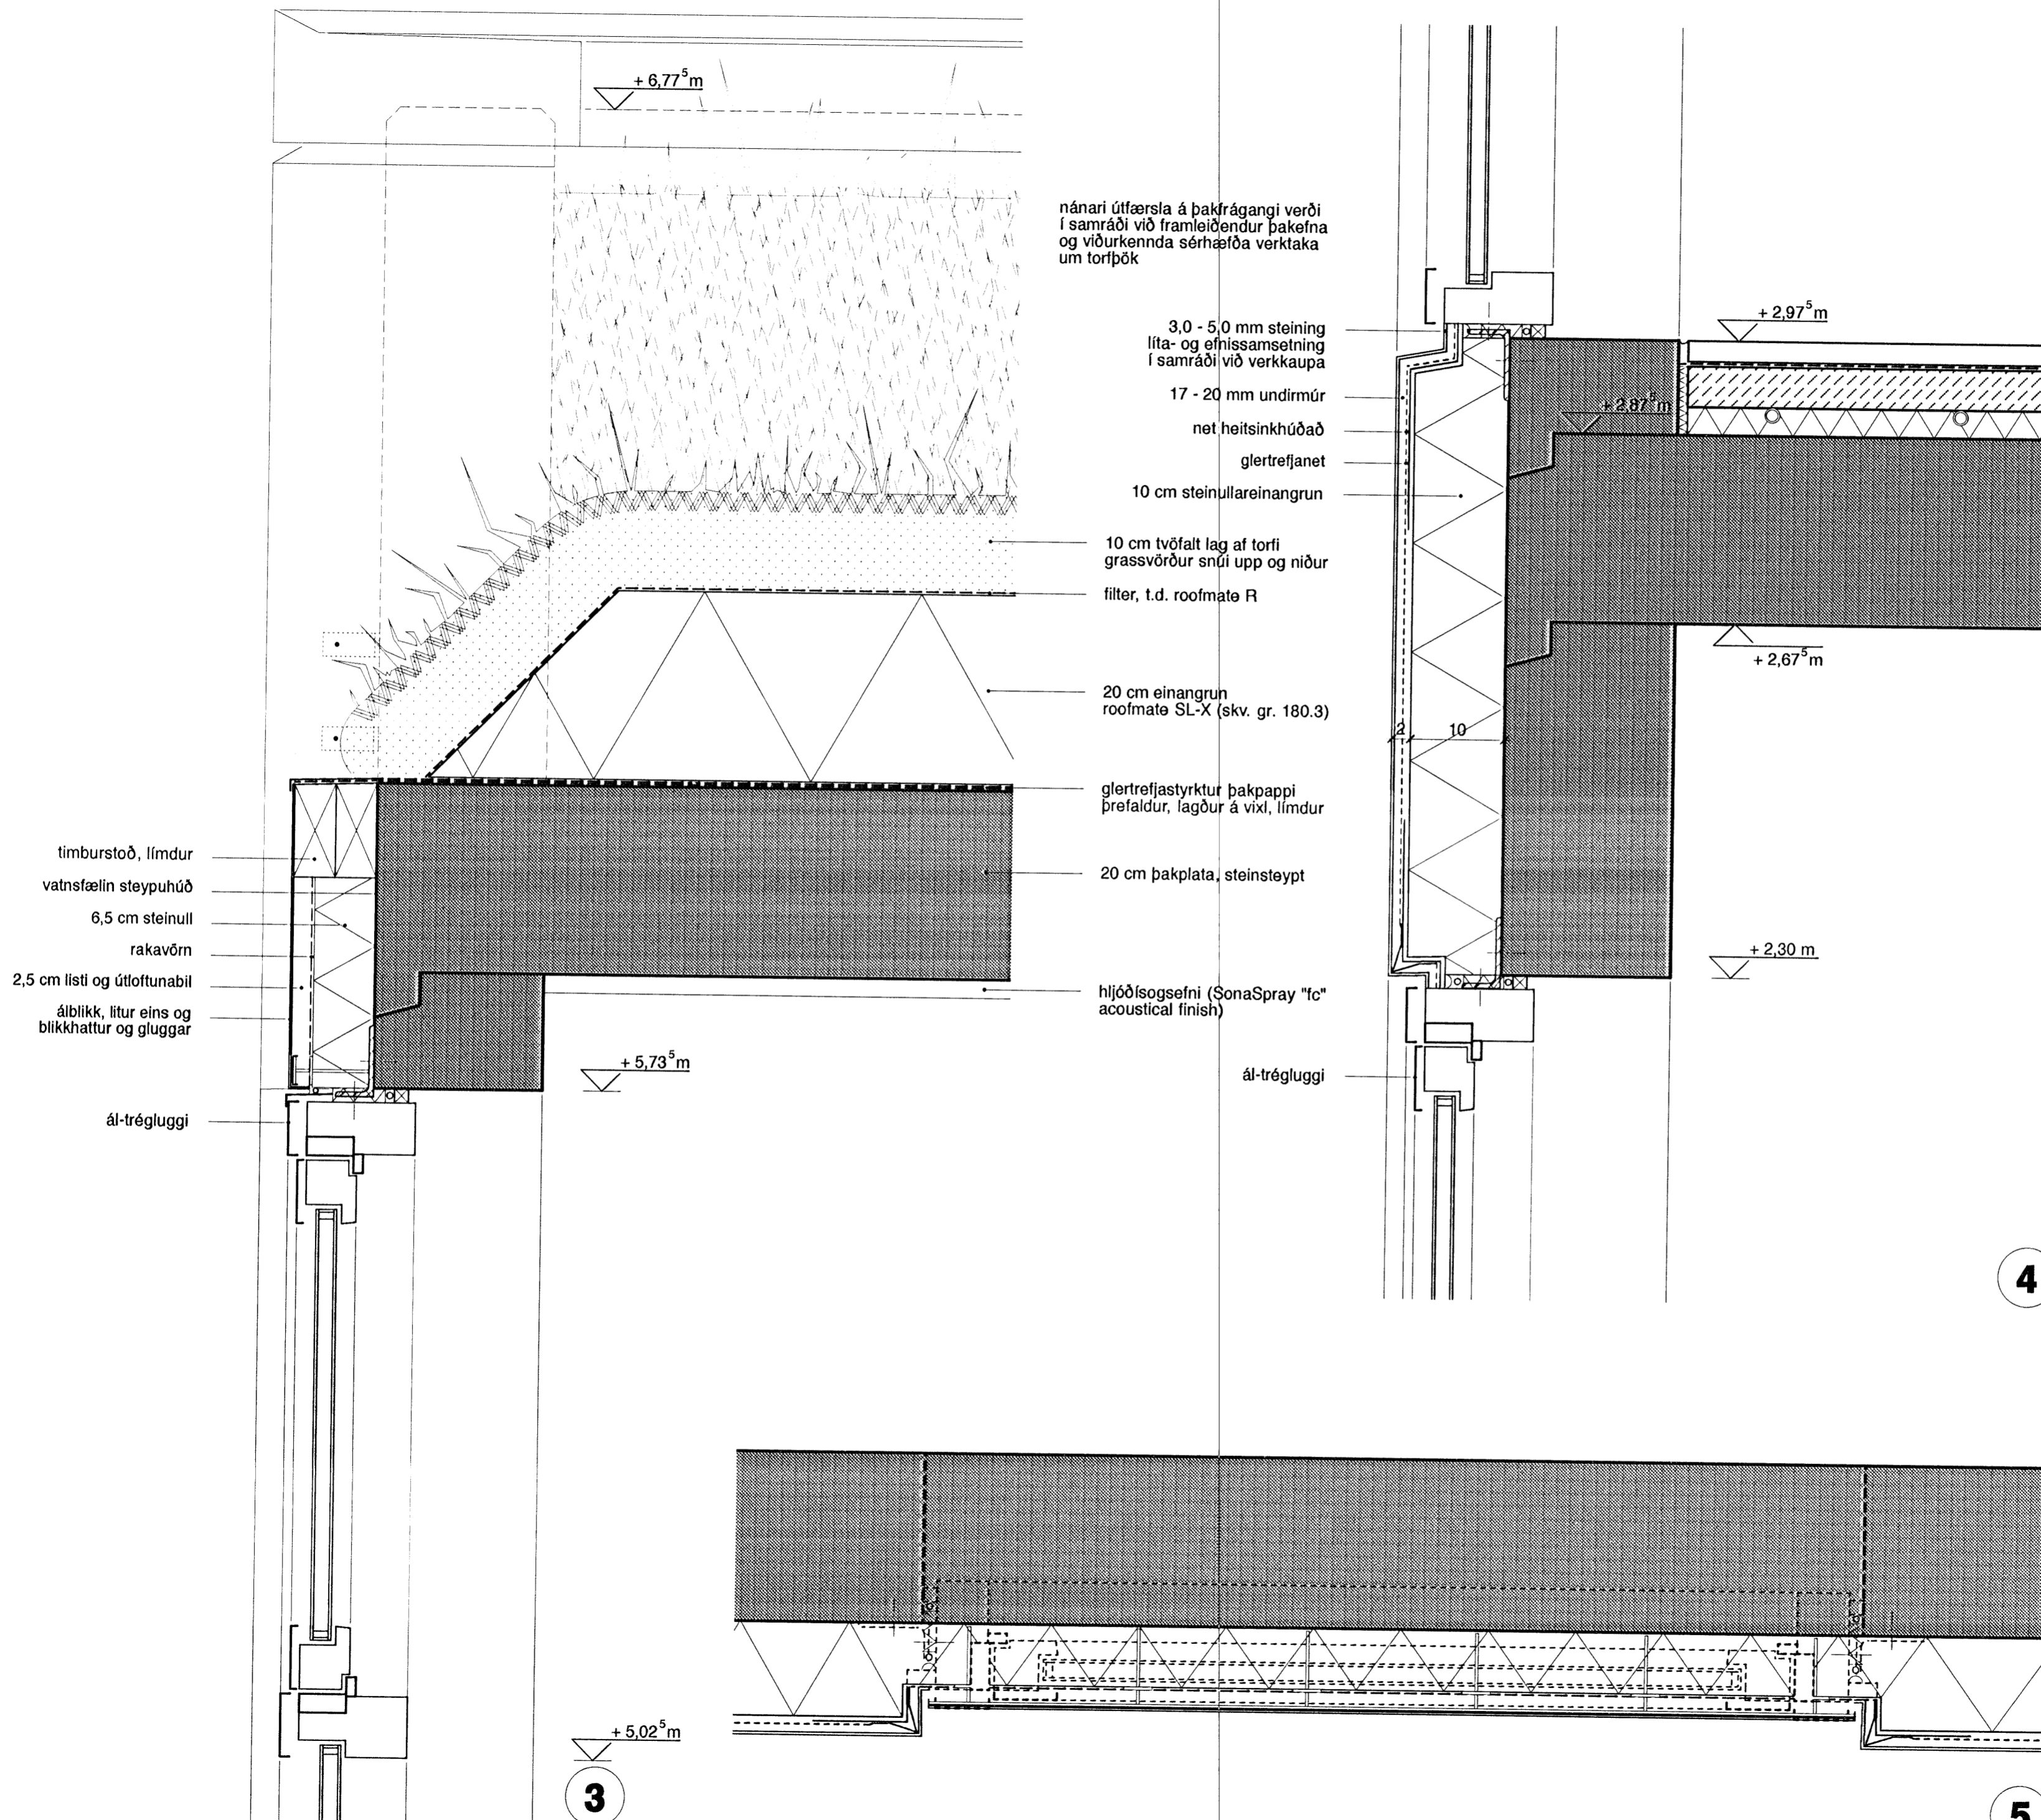

4

3

5

**Vinnustofan Þverá ehf**  
 Laufásvegj 36 • 101 Reykjavík • sími 5514060 • fax 5614090 • arkverk.is

**Skógarás F, Ásland, Hafnarfjörður**

teikning: kennisnúmer í útvegg gegnum borðstofuglugga  
 hannað: VB verknr.: 1.145  
 teiknað: ML kvarði: 1:5 (A2)  
 breytt: dags.: apríl 2008

yfirfarð: Valdis Bjarnadóttir arkitekt FAI, FSSA

tölvuskrá: Skógarás F. deiliteikningar bládnr.: **3.02**

