


Sampykkt þann  
 05 MAÍ 2008  
 Byggingarfulltrúinn í Hafnarfirði  
 F.h. Hrólfur S. Gunnlaugsson

**Skógarás F**  
 Öll mál skulu sannreynd á staðnum.

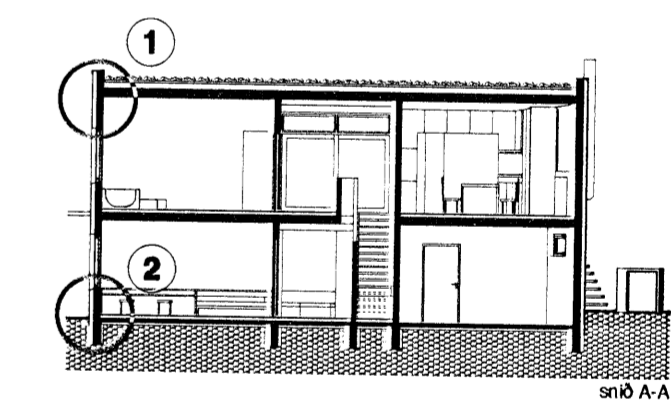

**Vinnustofan Þverá ehf**  
 Laufásvégi 36 • 101 Reykjavík • sími 5514090 • fax 5614060 • arkverkis

**Skógarás F, Ásland, Hafnarfjörður**

teikning: kennismö í útvegg - sökkul, botnplötu, glugga, þak  
 hannað: VB verknr.: 1.145  
 teiknað: ML kvarðr.: 1:5 (A2)  
 breytt: dags.: apríl 2008  
 yfirfarir: Valdis Bjarnadóttir arkitekt FAI, FSSA  
 löfuskrá: Skógarás F. deiliteikningar blaðnr.: **3.01**

