VEGGIR 1:50

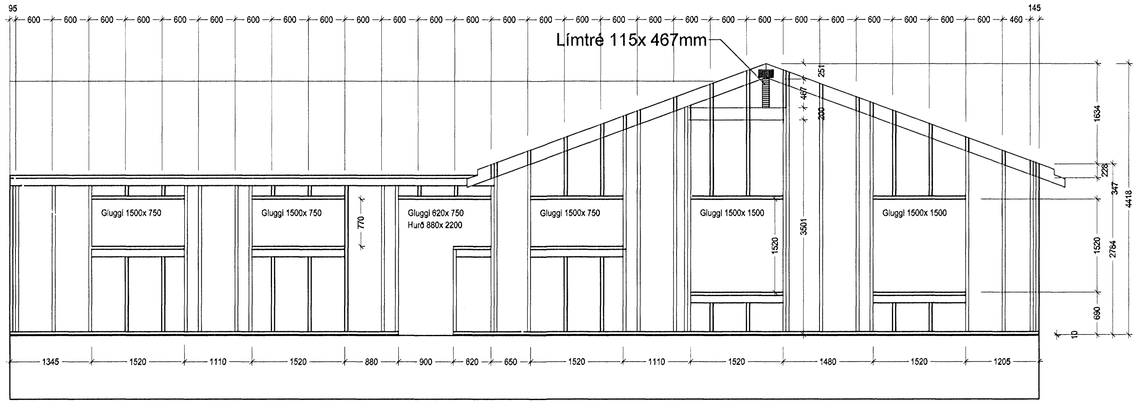

Austur

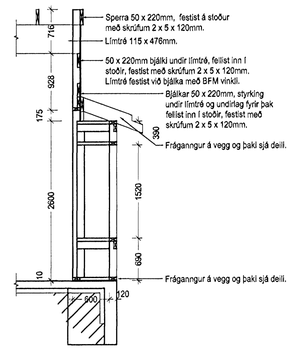

Snið 1

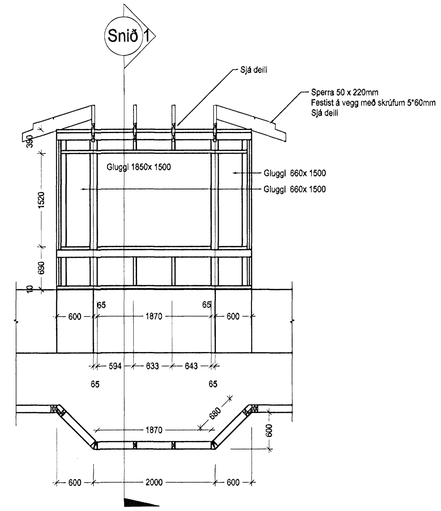

Vestur (stofa)

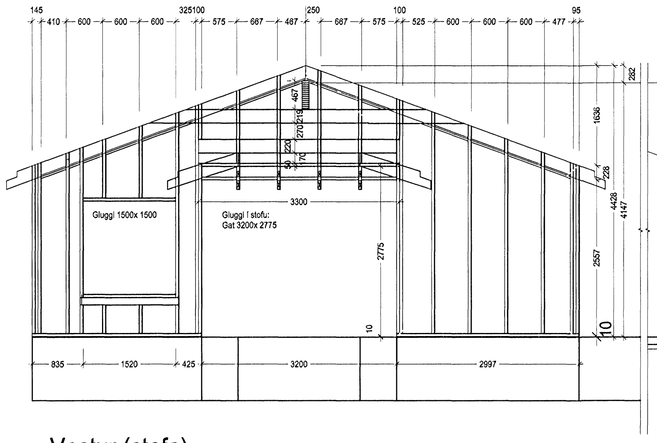

Vestur (stofa)

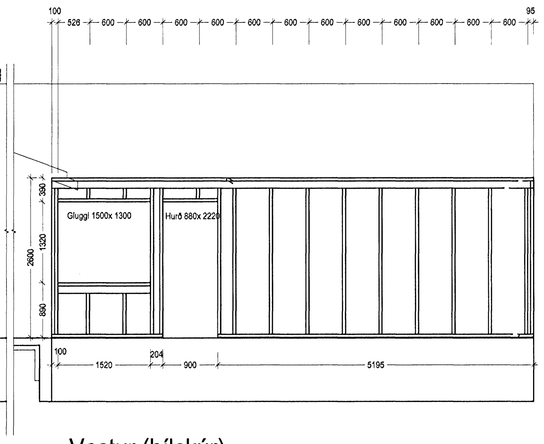

Vestur (bílskúr)

Byggingafulltrúi Hafnarfjarðar
Áfureitt bann
18 OKT. 2005

Dags.	Breytingar	Nr.	Nafn

meter Verkfræðistofa ehf
Síðumúli 1 - 2. hæð
108 Reykjavik

Sími: 5678922
Sím: 8940059
meter@meter.is
www.meter.is

FURUVELLIR 41, 221 Hafnarfjörður

GRUNNMYND – VEGGIR, AUSTUR OG VESTUR

ÁRITUN SAMRÆMINGARHÖNNUÐAR:
Friðrik Friðriksson 2112564519

TÖLVUSKRÁ	HANNAÐ	TEIKNAÐ	YFIRFARÐ	ÚTGÁFA
122-221-FURUVELLIR 41	FO	FO	FO	1

SAMÞYKKT	TEIKNING NR.	MKV.	BLAÐ NR.
Björgvin Vígfundsson 0405462009	122-B05	1:50	B-05

	DAGS.	VERK NR.
Friðrik Ólafsson 2303592459	17.11.2004	122