GRUNNMYND 1:50

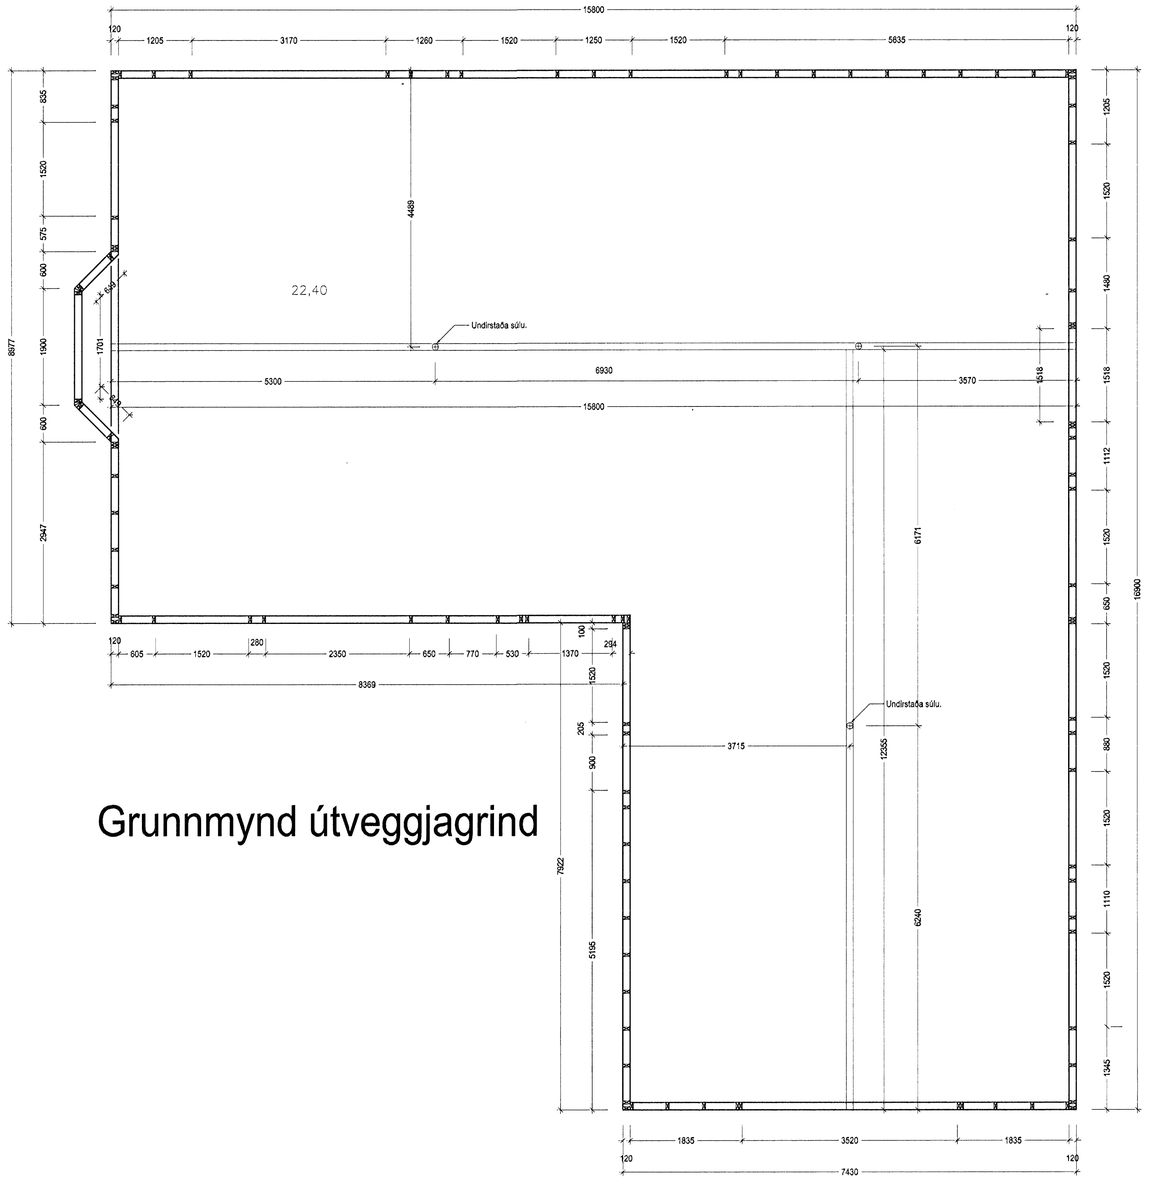

Grunnmynd útveggjagrind

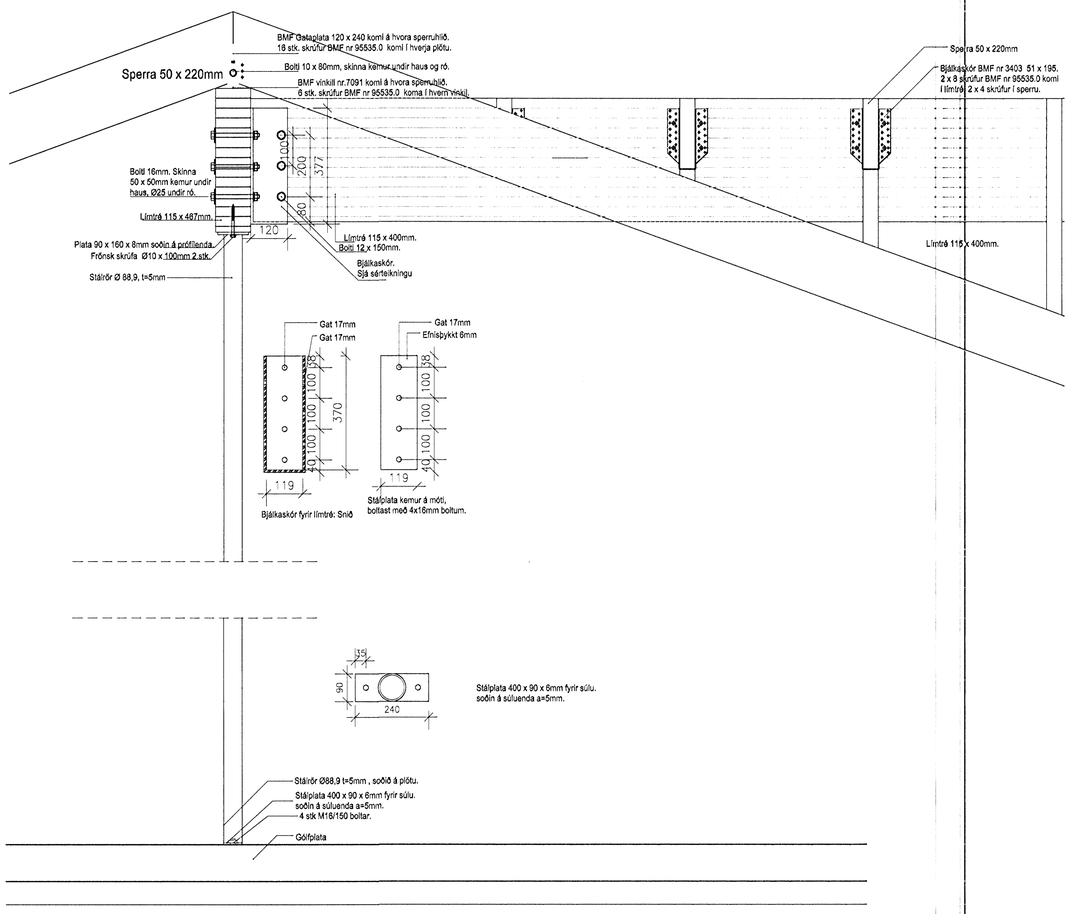

D Snið – Samsetning bita, frágangur við gólf.
Mkv. 1:10

25 OKT 2005

Dags.	Breytingar	Nr.	Nafn

meter Verkfræðistofa ehf
Síðumúli 1 - 2. hæð
108 Reykjavík

Sími: 5678922
Gsm: 8940059
meter@meter.is
www.meter.is

FURUVELLIR 41, 221 Hafnarfjörður

GRUNNMYND – ÚTVEGGIR

ÁRITUN SAMRÆMINGARHÖNNUÐAR:
Friðrik Friðriksson 2112564519

TÖLVUSKRÁ	HANNAÐ	TEIKNAÐ	YFIRFARÐ	ÚTGÁFA
122-221-FURUVELLIR 41	FO	FO	FO	1

SAMÞYKKT	TEIKNING NR.	MKV.	BLAÐ NR.
Björgvin Vígfundsson 0405462009	122-B04	1:50/1:10	B-04

	DAGS.	VERK NR.
Friðrik Ólafsson 2303592459	17.11.2004	122