


ÞRIFAKERFI, GRUNNMYND.1:50

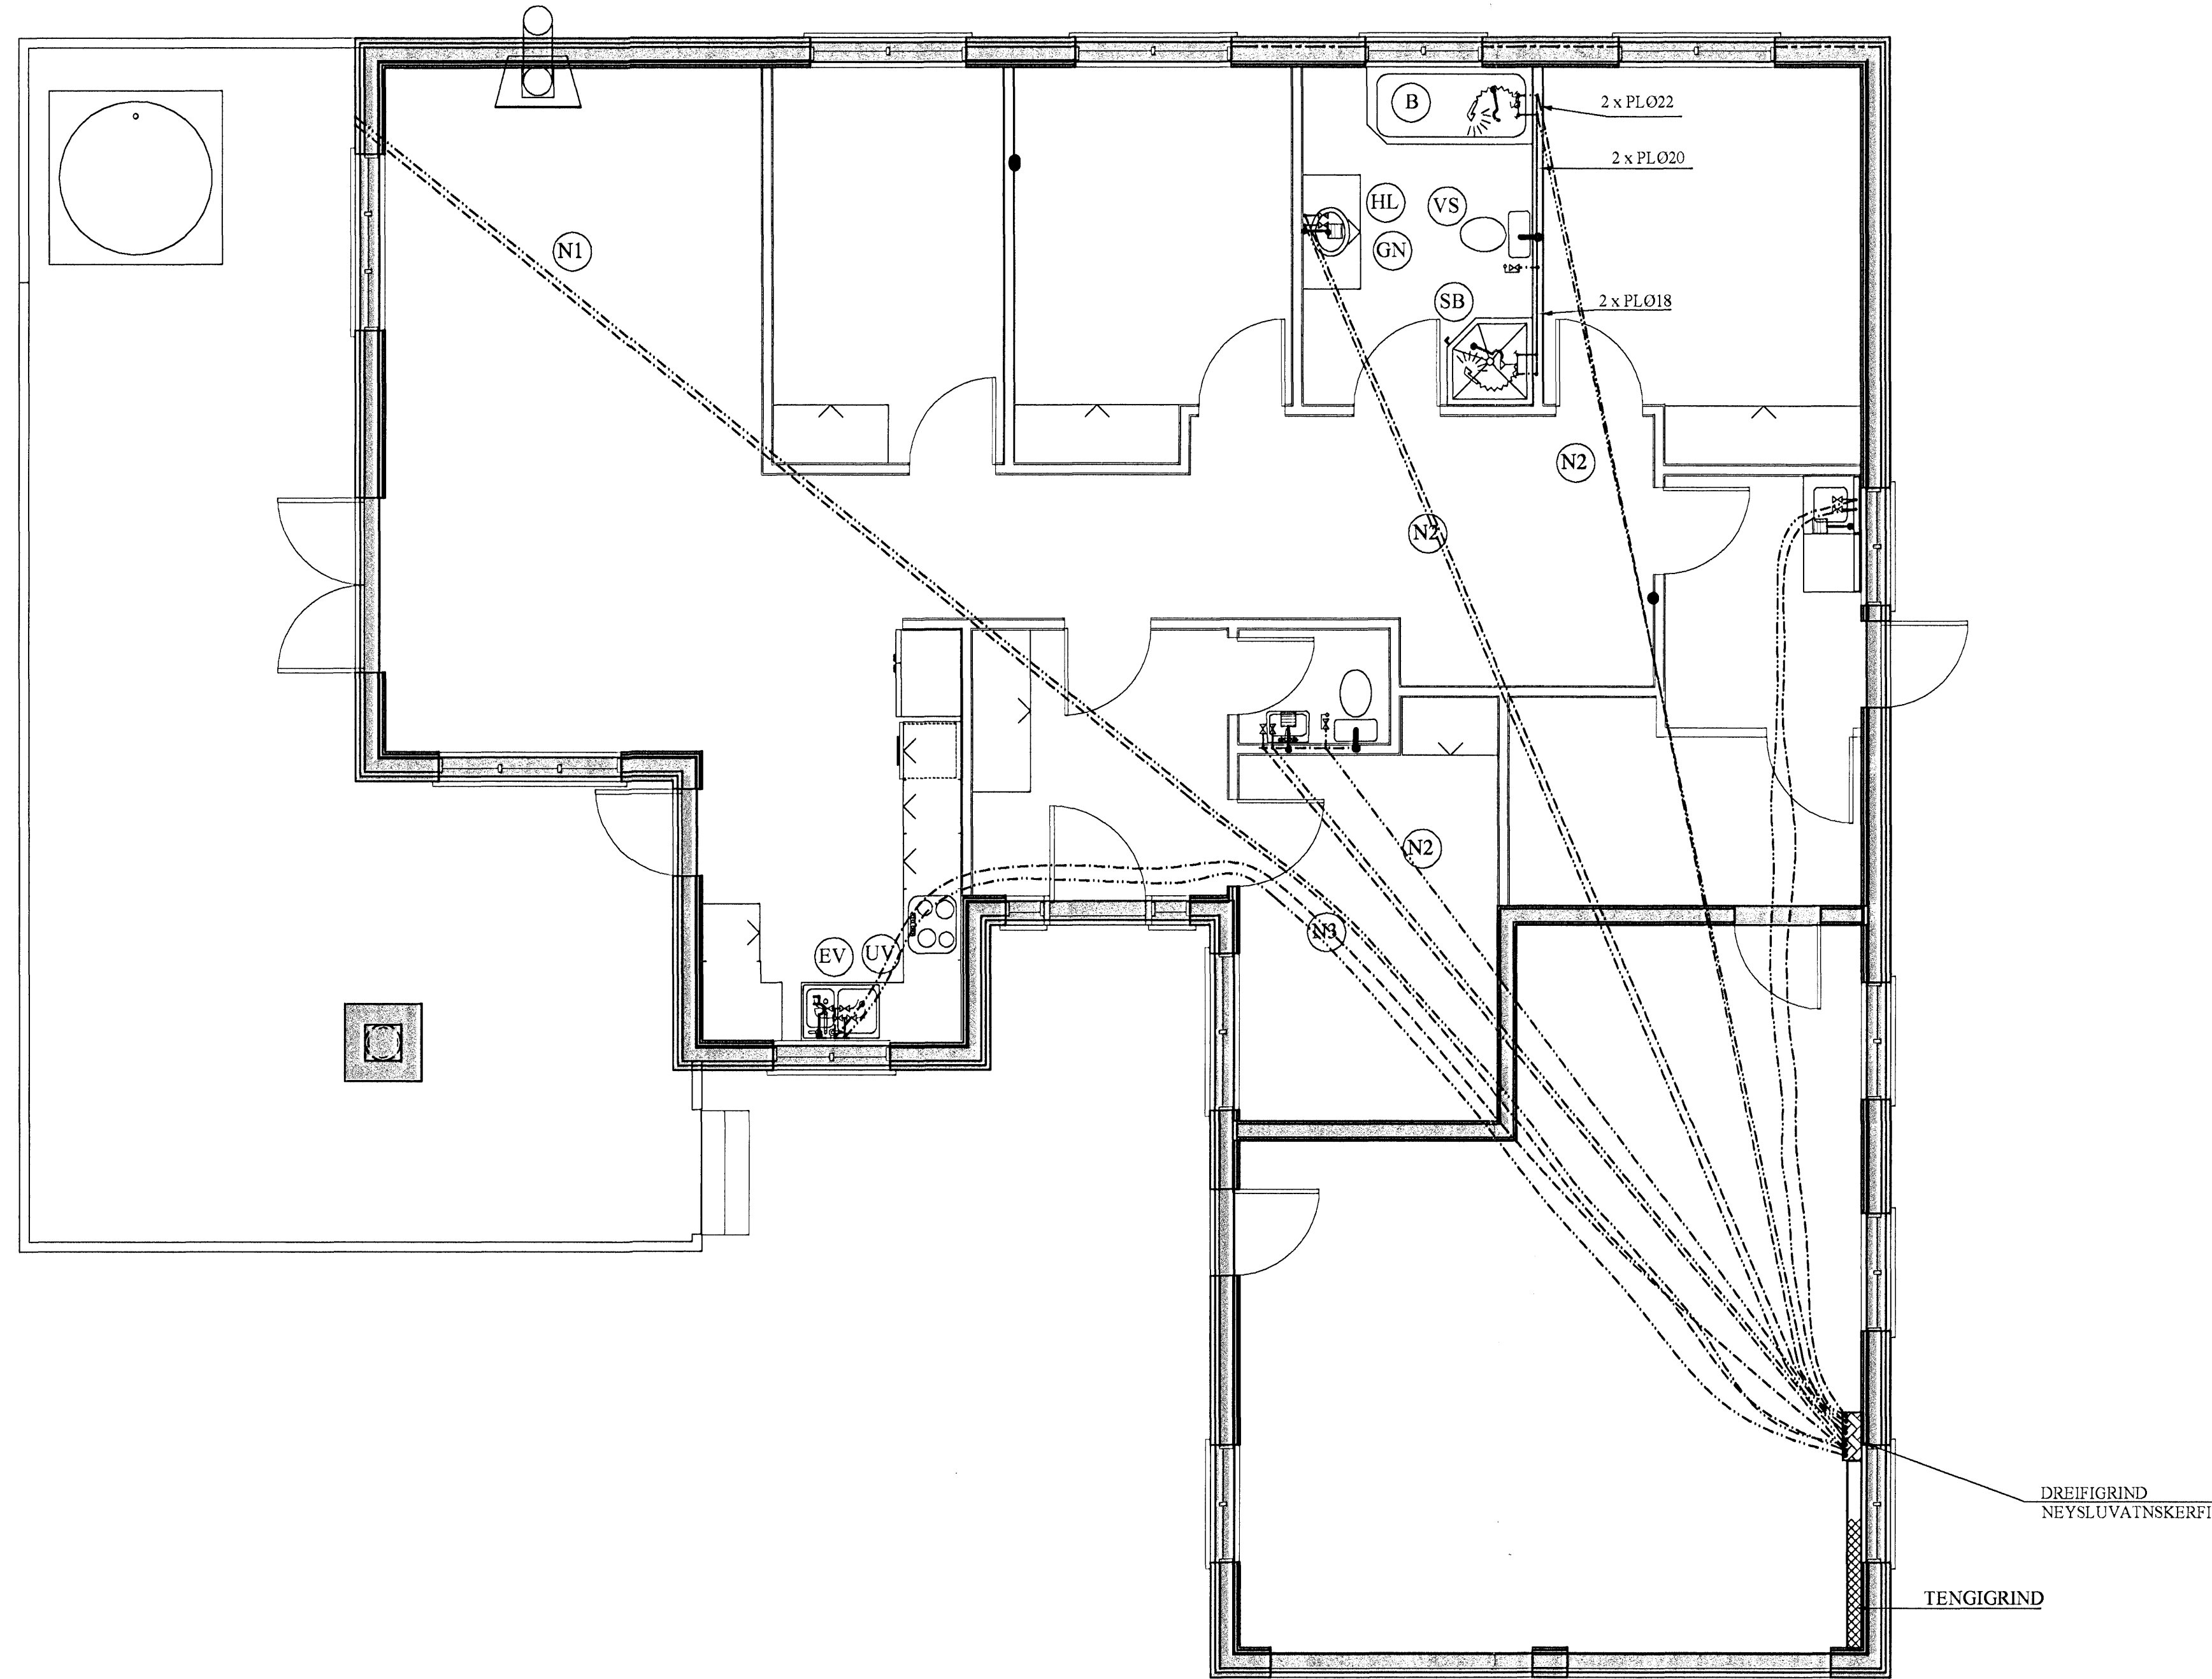

TAFLA YFIR TÖPPUNARSTADI:
Allir tappstaðir eru ø15 mm, nema annað sé tekið fram.

Tæki	Sk.st.	Fjöldi	Kalt	Heitt
Vatnssalerni	VS.	1	0,1	-
Handlaugar	HL	1	0,2	0,2
Stálvaskar	SV	1	0,2	0,2
Eldhúsvaskar	EV	1	0,2	0,2
Sturtuböð	SB	1	0,2	0,2
Þvottavél	ÞV	1	0,2	0,2
Uppþvottavél	UV	1	0,2	0,2
Garðkranar	G	1	0,3	-
Baðkór	B	1	0,2	0,2
Alls:			1,8 l/s	1,4 l/s

Heimæð vatnsveitu: PL ø32

SKÝRINGAR FYRIR NEYSLUVATNSLAGNIR

RÖR Í NEYSLUVATNSLÖGN ERU ÚR PEX (KROSSBUNDIÐ HD POLYETHYLEN) Í SVEIGJANLEGU FÓÐURRÖRI NEMA ANNAD SÉ TEKID FRAM.

VATNSRÖRIN SKULU ÞOLA 70°C SAMFELT VÍÐ 1 MPa VINNUÞRÝSTING.

TENGISTYKKI SKULU VERA ÚR AFZINKUNARÞOLNU MESSING.

BIL MILLI FESTINGA SÉ SAMKVÆMT IST-67 OG FYRIRMÆLUM FRAMLEIÐANDA RÖRANNA.

ALLAR LEIÐSLUR Í NEYSLUVATNSLÖGN AÐRAR EN LEIÐSLUR Í FÓÐURRÖRUM SKULU EINANGRAST. MEÐ ÁDRAGSEINANGRUN.


KERFIÐ SKAL ÞOLA 0,6 MPa VINNUÞRÝSTING OG PRÓFAST MED 1,0 MPa ÁÐUR EN LEIÐSLUR ERU HULDAR.

ALLT EFNI OG FRÁGANGUR KERFISINS SÉ Í SAMRÆMI VÍÐ ÁKVÆÐI IST-67 OG GILDANDI REGLUGERÐIR.

ÖNEFNAR TENGILEIÐSLUR AÐ TÆKJUM ERU 16x2,2 ÁLPEX.

SNID X - X. 1:10

INNSTEYPT HITA- OG NEYSLU-
VATNSRÖR

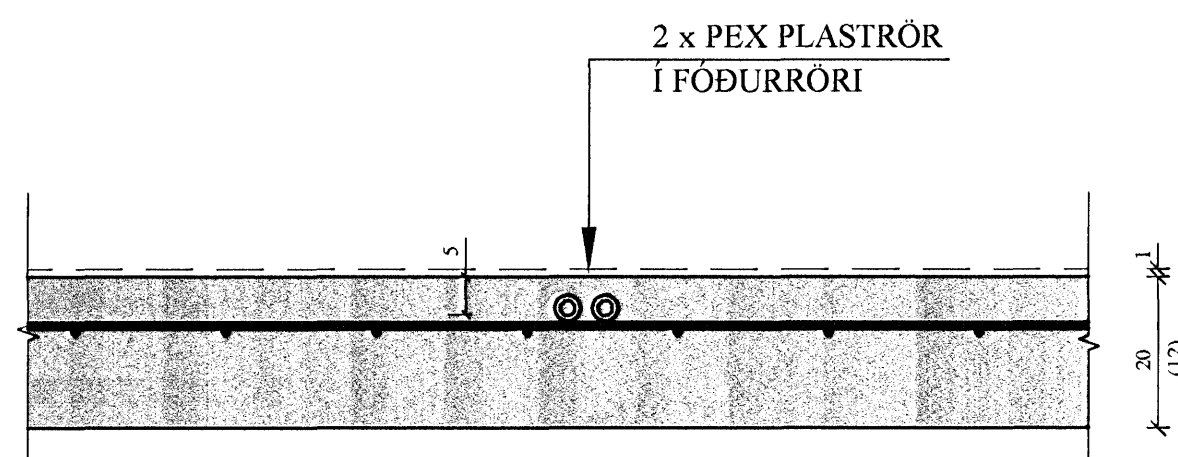

(N1): NEYSLUVATNSLÖGN: PEX ø28 Í PLØ 54/48 FÓÐURRÖRI.

(N2): NEYSLUVATNSLÖGN: PEX ø22 Í PLØ 39/34 FÓÐURRÖRI.

(N3): NEYSLUVATNSLÖGN: PEX ø15 Í PLØ 34/29 FÓÐURRÖRI.

TIL VÍSANIR:

SKÝRINGAR..... SJÁ TEIKN. NR. 2-01

Magnus Þorgeirsson 010237-7325

[Signature]

Reikn.	Jón Kr	Júlí '08	Útgáfa	15.07.2006
Teikn.	GN	Júlí '08	Kvarði:	1:50
Ath.				1:10
Samþ.				

KVISTAVELLIR 5 Nr. 2-03

Verkhúti
ÞRIFAKERFI,
GRUNNMYND OG
SKÝRINGAR

Jón Kristjánsson
Byggingarkennslingur
E.V.Í
Skúlagata 19
101 Reykjavík
Sími: 551 9820 Sími: 983 2154
KÍ 210754-4829
Netfang: þkr@mmnet.is
http://www.vik.is