




FRÆRENNSLISLAGNIR Í GRUNNI, GRUNNMYND. 1:50

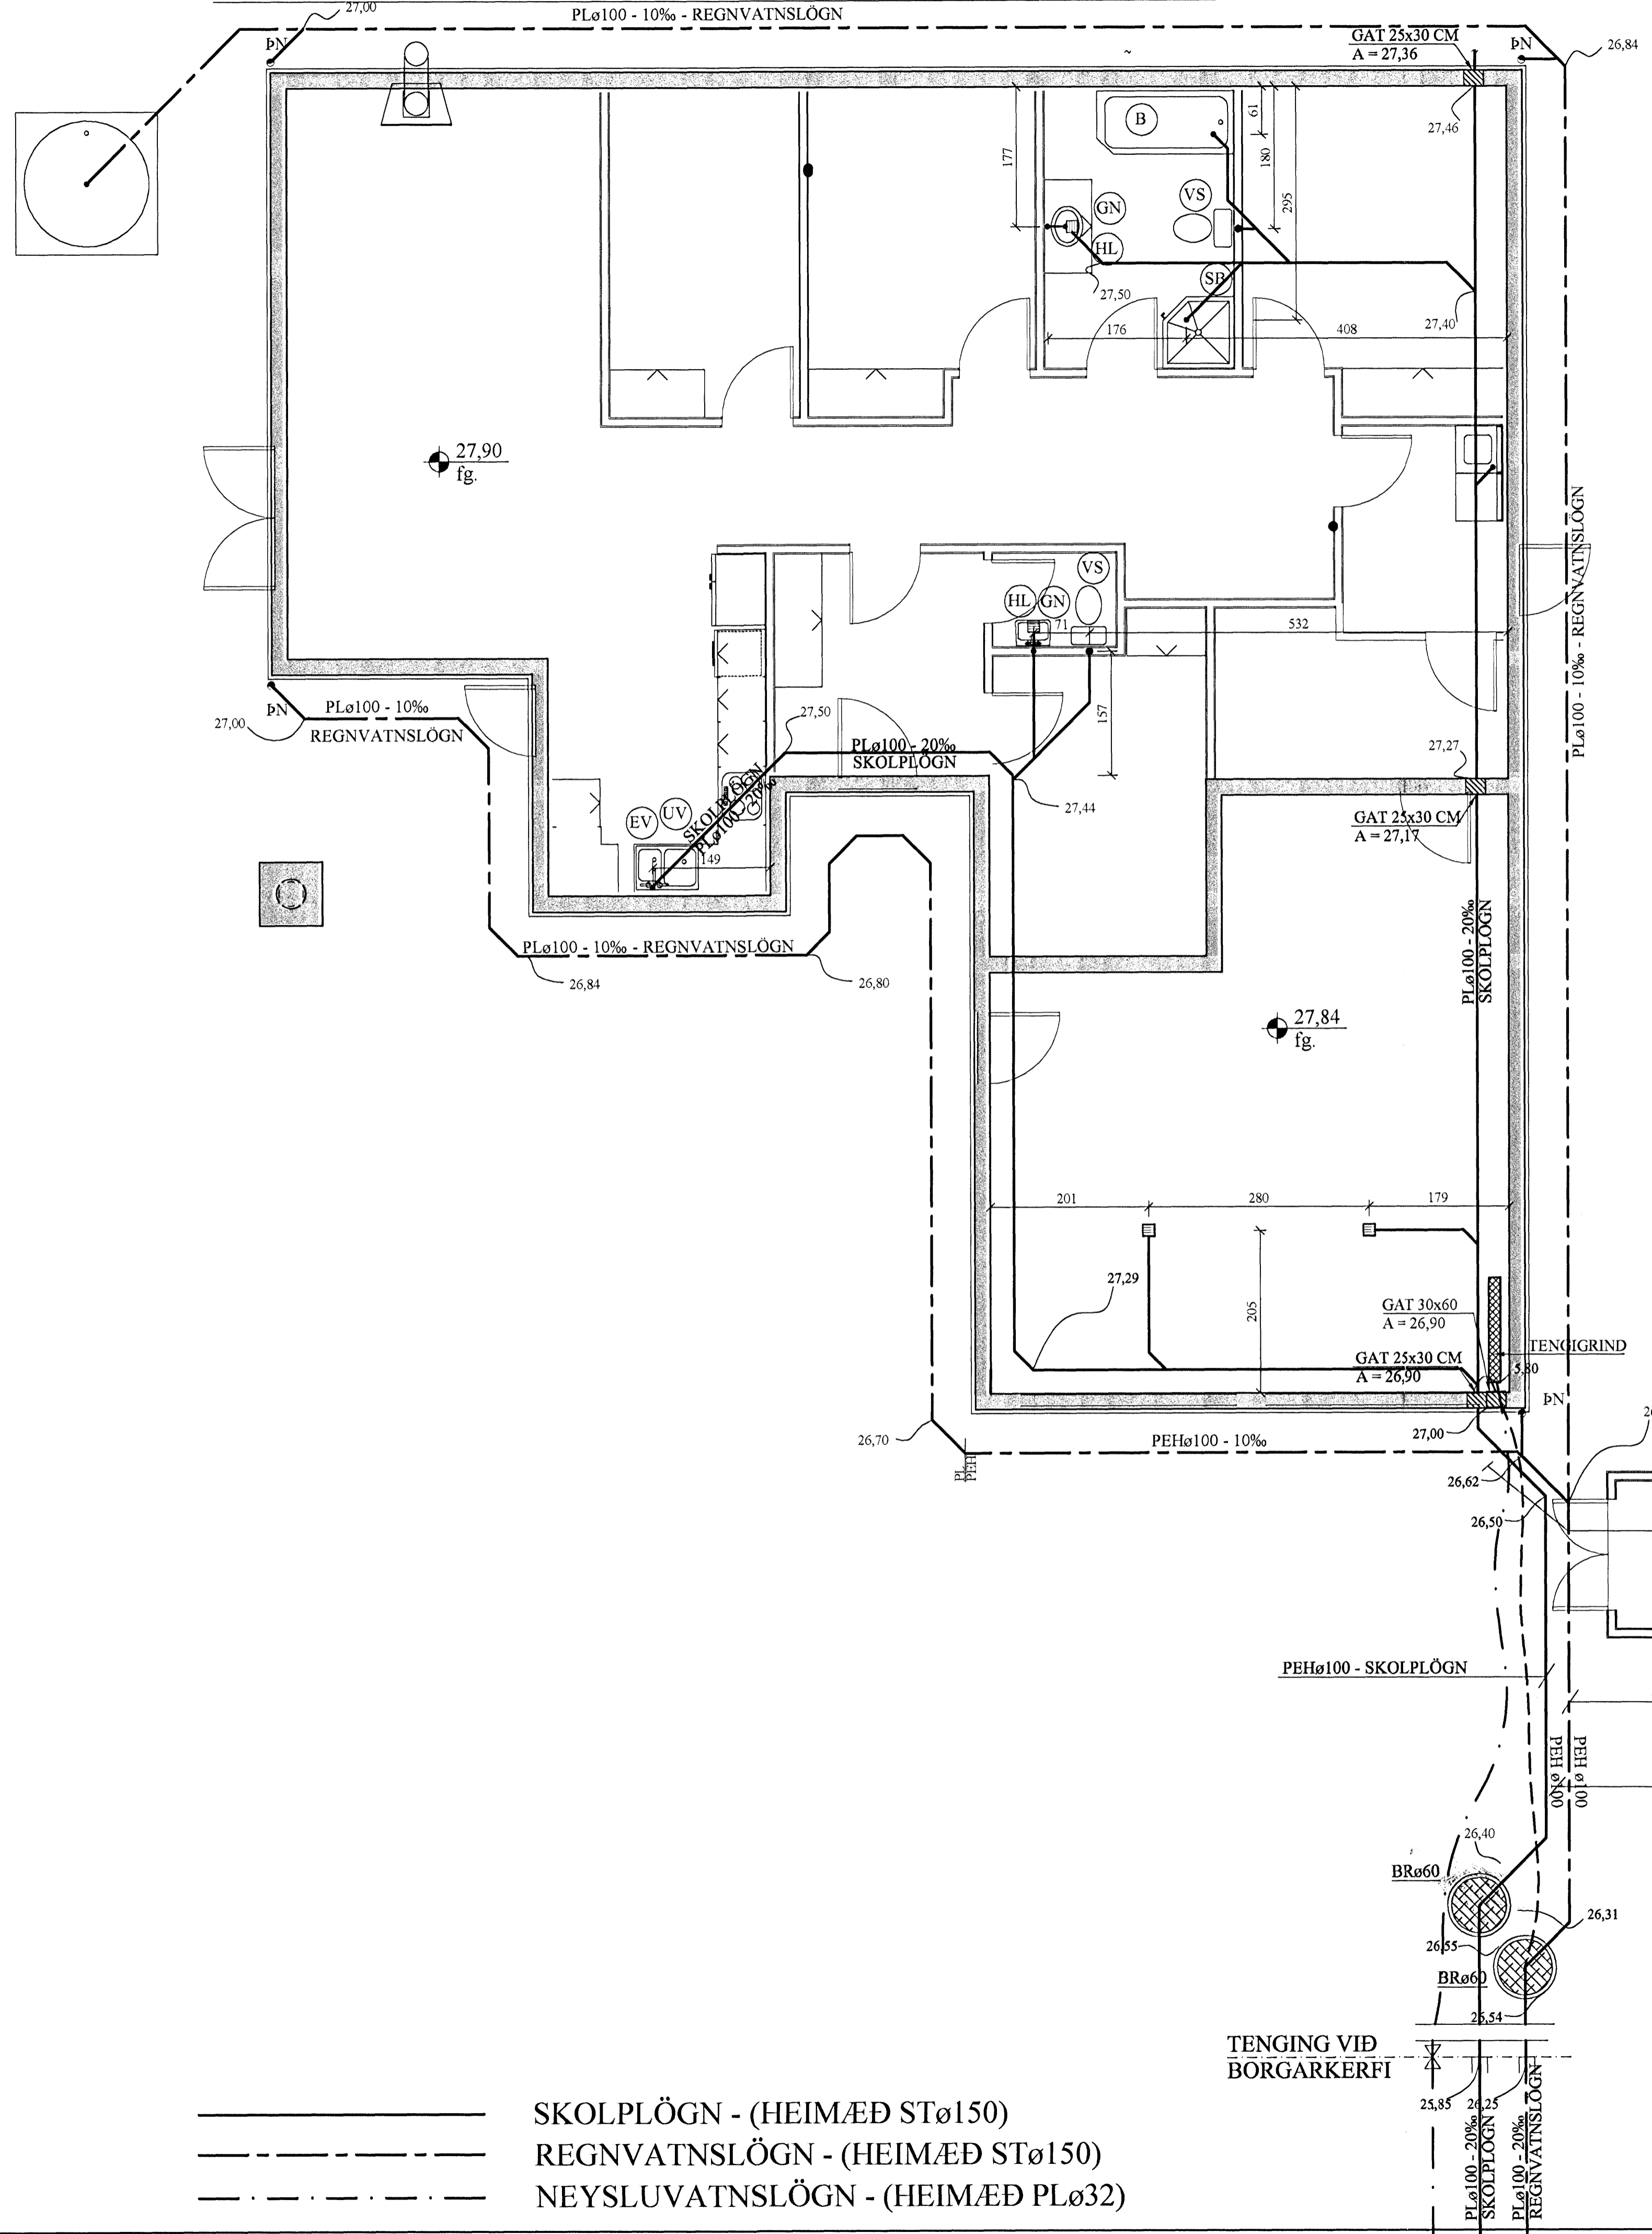

Frágangur Inntaksröra inn í hús - Almenn skýringarmynd 1:20

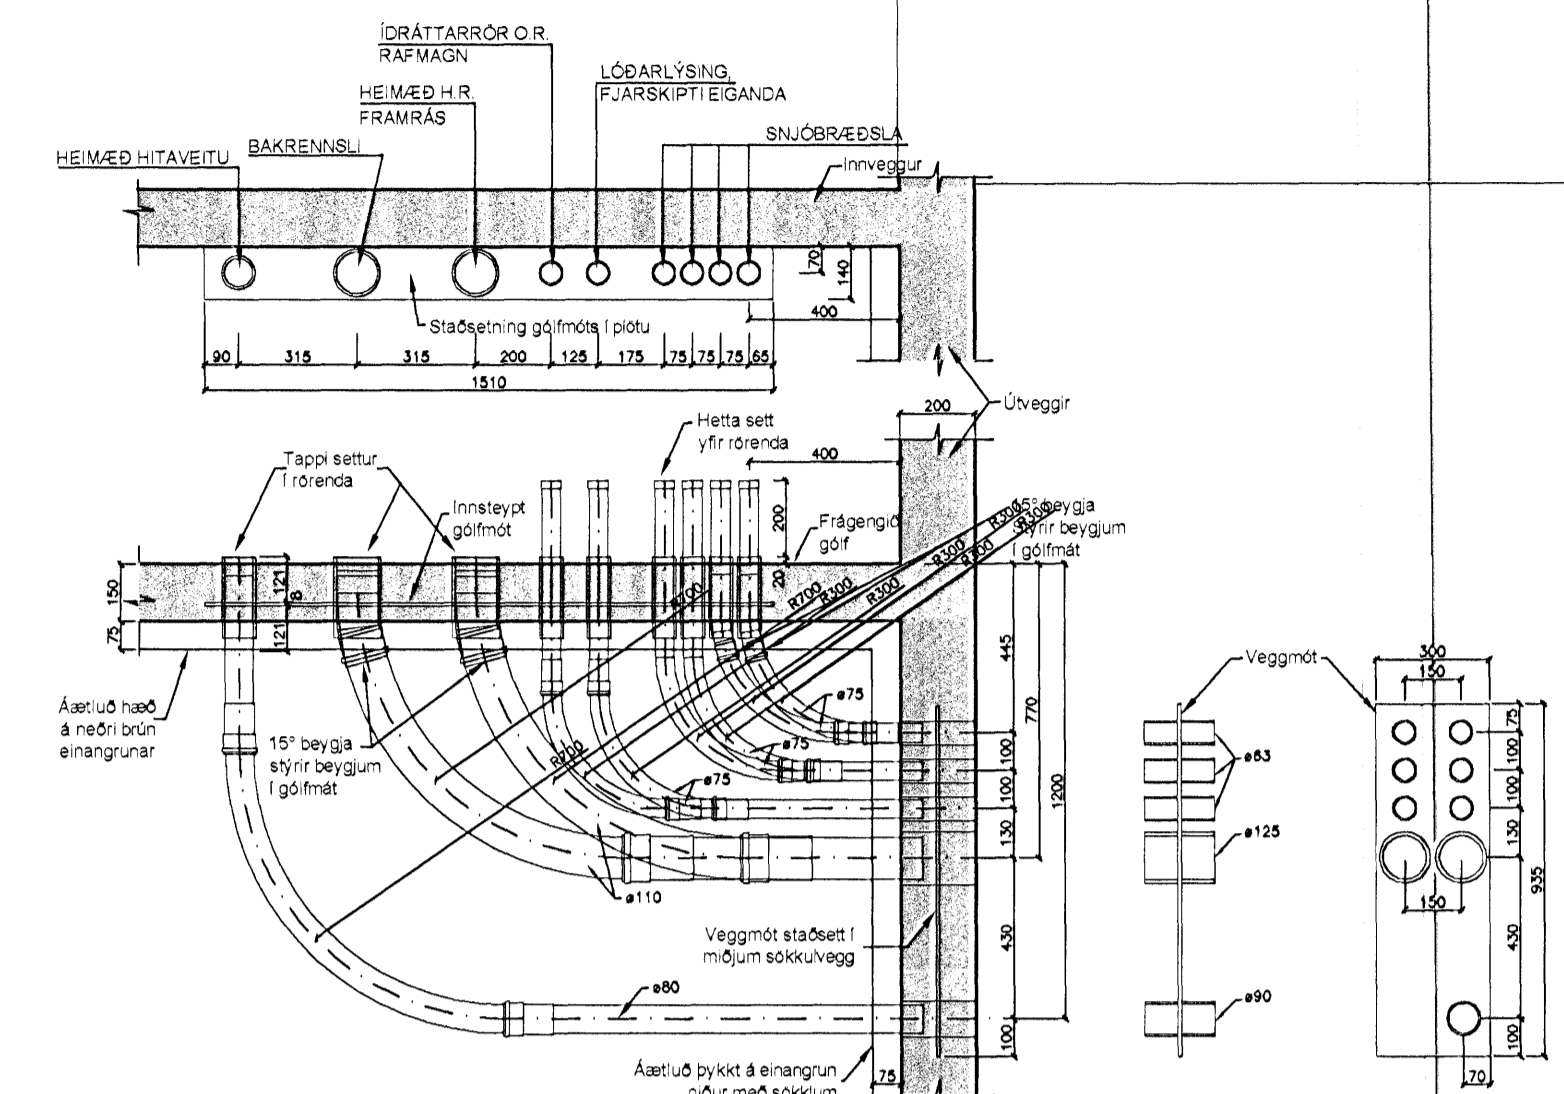

FRÆRENNSLISLAGNIR Í JÖRÐU OG GRUNNI. 1:20

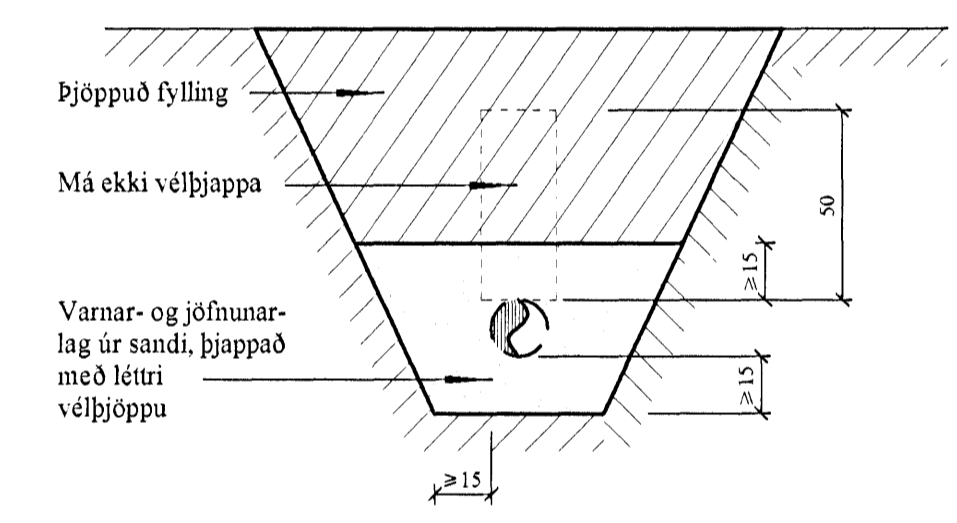

BREYTINGAR	

TILVÍSANIR:
SKÝRINGAR..... SJÁ TEIKN. NR. 2-01
Refjan hefur verið tekið tillit til
[Signature]

Reikn.	JKr	Júlí '06	Útgefð:	15.07.2006
Teikn.	GN	Júlí '06	Kvarði:	1:50,
Ath.				1:20
Samþ.				
KVISTAVELLIR 5				Nr.
Hafnarfjörður				2-02
Verkið er FRÆRENNSLISLAGNIR Í GRUNNI, GRUNNMYND, HEIMÆÐAR V.H. OG FRÆR.		Jón Kjartansson Byggingafræðingur FIFI Skúlagata 19 101 Reykjavík Sími: 561-9800 Gsm: 883-2154 Kt: 21754-4829 Netfang: jk@skimmel.is http://www.vik.is		

- SKOLPLÖGN - (HEIMÆÐ STø150)
- REGNVATNSLÖGN - (HEIMÆÐ STø150)
- · - · - · NEYSLUVATNSLÖGN - (HEIMÆÐ PLø32)

TENGING VIÐ
BÖRGARKERFI

PEHø100 - SKOLPLÖGN

PEHø100 - REGNVATNSLÖGN

HEIMÆÐ
NEYSLUVATNS
PEH Ø32 Í
PLØ50
FÖÐURRÖRI