UNDIRSTÖÐUR, GRUNNMYND. 1:50

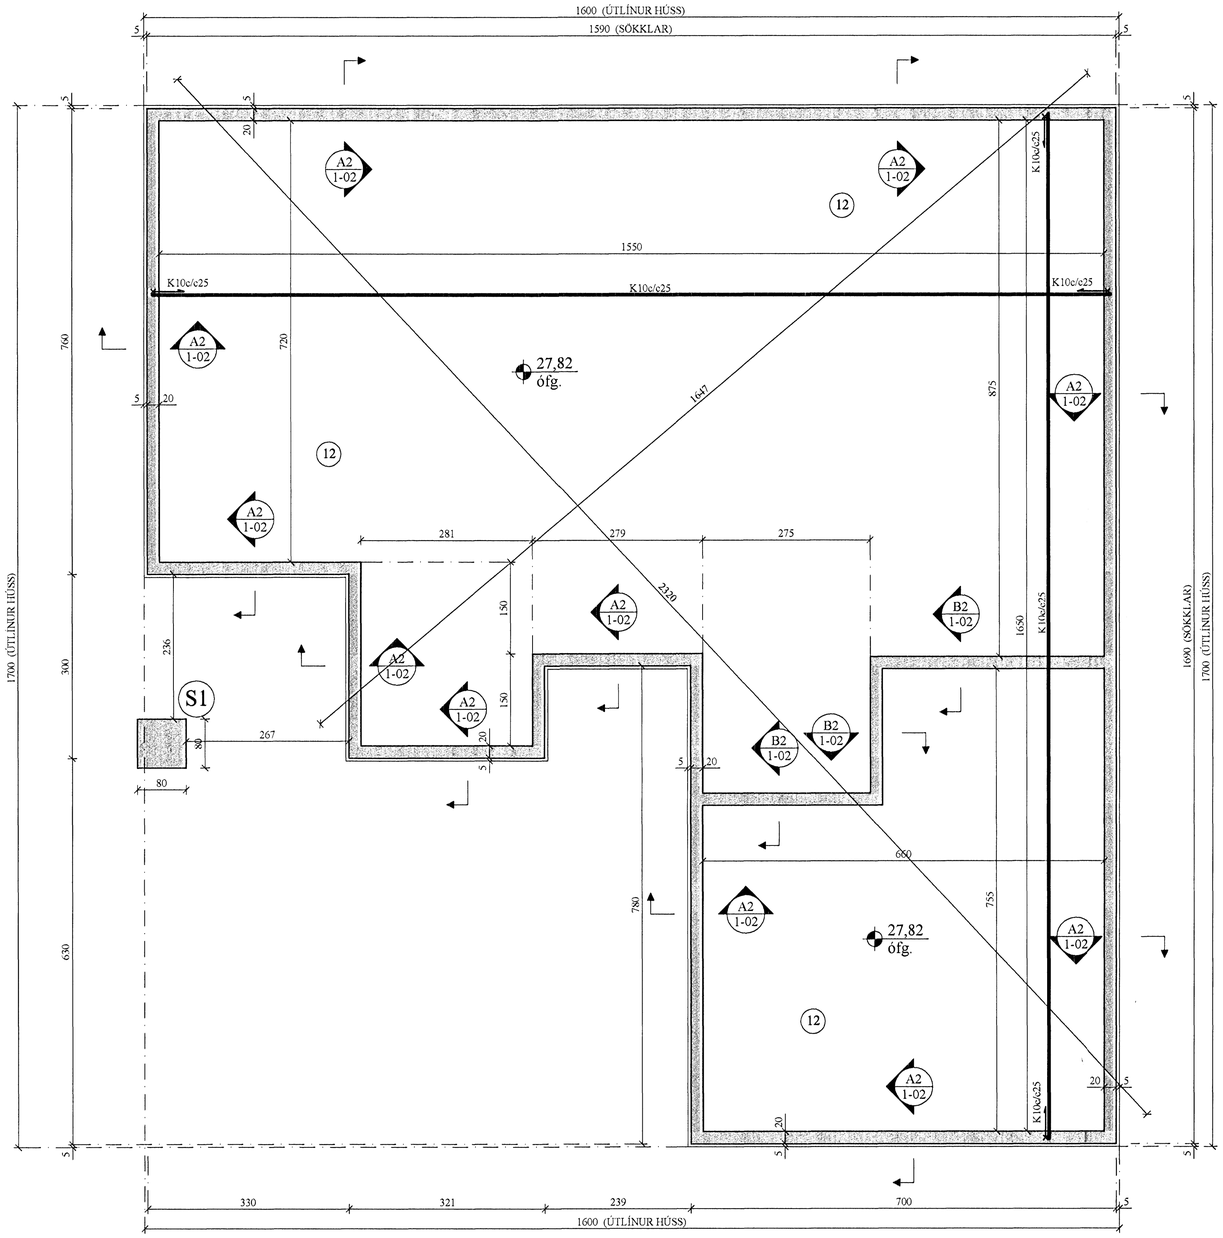

A2 1-02 SNIÐ. 1:20

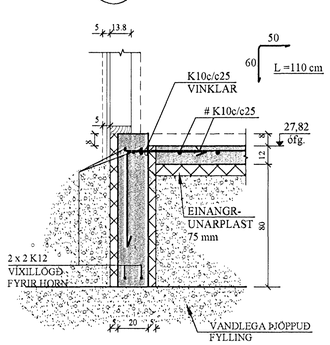

B2 1-02 SNIÐ. 1:20

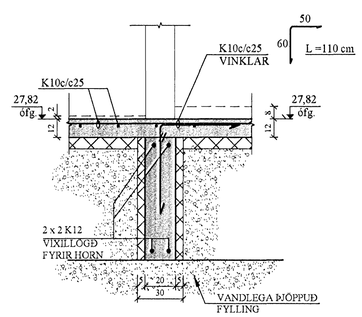

GÖT Í UNDIRSTÖÐUR:

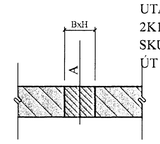

UTAN UM GAT SKAL LEGGJA 2K12 VIÐ HVERJA BRÚN OG SKULU JÁRNIN NÁ A.M.K. 600mm ÚT FYRIR BRÚN GATS.

A = KÓTI Á NEÐRI BRÚN GATS
B = BREIDD GATS
H = HÆÐ GATS

BREYTINGAR		

TILVÍSANIR:

SKÝRINGAR..... SJÁ TEIKN. NR. 1-01

ATH:
Vanda skal til þjöppunar á fyllingu
$E2 \geq 120$ MPa , $E2/E1 \leq 2,2$

VERKTAKA ER HEIMILT AÐ NOTA Í BOTNPLÖTU K 189 BENDINET Í STAÐ HEFÐBUNDINNA BENDIJÁRNA.

Byggingafulltrúi Hafnarfjarðar
Afgreitt þann
18 SEP 2006

Reikn.	JKR	Júlí '06	Útgefið:	15.07.2006
Teikn.	BB	Júlí '06	Kvarði:	1:50, 1:20
Ath.				
Samb.				

KVISTAVELLIR 5
Hafnarfirði
Nr. 1-02

Verkhluti:
UNDIRSTÖÐUR, GRUNNMYND OG SNIÐ.

Jón Kristjánsson
Byggingarverkfræðingur
FVFÍ
Skúlagata 19
101 Reykjavík
Sími: 561-8620 Gsm: 863-2154
Kt: 210754-4629
Netfang: jokris@simnet.is
http://www.VJK.is