


DREIFIKISTA GÓLFHITI


GÓLFHITI, KVISTAVELLIR 25

DREIFIKISTA 101-1


SLAUFU NR.	SLAUFU STAÐSETNING	SLAUFU LENGD	SLAUFU AFKÖST	STILLILOKI NR.
		m	W	
101-1	BÍLGEYMSLA	97	2425	101-1
101-2	BÍLGEYMSLA	93	2325	101-2
101-3	HERB	61	1525	101-3
101-4	BAÐH + HERG	107	2675	101-4
101-5	ANDD	28	700	101-5
101-6	BAÐH	22	550	101-6
101-7	GANGUR	57	1425	101-7
101-8	HERB	57	1425	101-8
101-9	HERB	59	1475	101-9
101-10	ELDH + STOFA	93	2325	101-10
101-11	STOFA	86	2150	101-11
101-12	HERB	76	1900	101-12
101-13	ELDH	107	2675	101-13
	ALLS	943	23575	

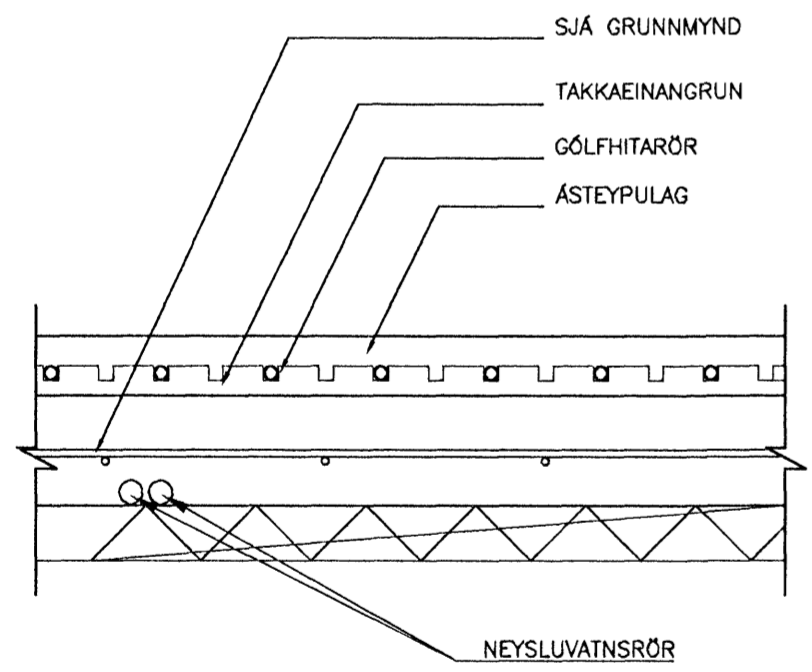

SNID LAGNIR Í GÓFLPLÖTU

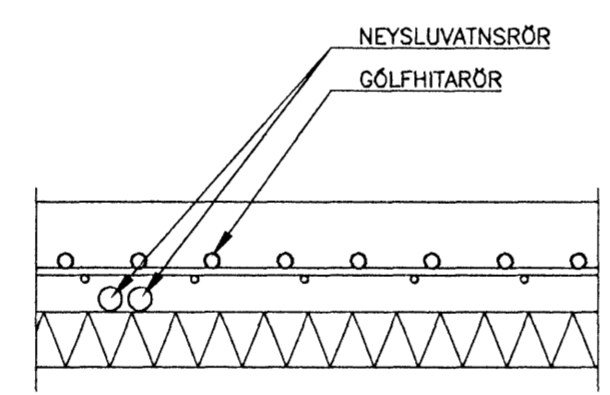

SNID LAGNIR Í GÓFLPLÖTU BÍLGEYMSLA

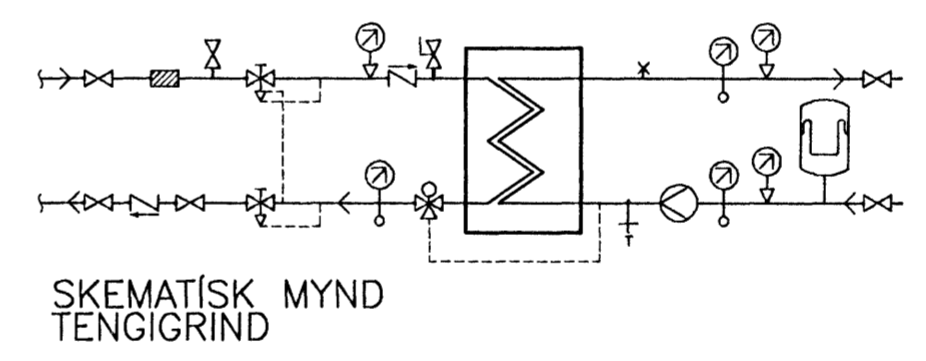

Byggingatvöðun
Afgreitt þá þín
15 SEP 2006

SJÁ EINNIG TEIKN. P400

HEITI VERKS:
KVISTAVELLIR 25
HAFNARFJÖRDUR

HEITI TEIKNINGAR:
HITAKERFI
GÓLFHITI
SNID OG SKÝRINGAR

MELT:	TEIKNAD: SV	GEYMSLUNUMER:	VNR: 2006-57
HANNAD: SV	YFIRFARID:	MKV: 1:10	NR. TEIKNINGAR:
DAGS. UNDIRSKRIFTAR: 15/9'06	NAFN OG KT. HÖNNUDAR: Sæmundur Vígundsson	171057-4429	P401
UNDIRSKRIFT HÖNNUDAR: <i>Sæmundur Vígundsson</i>	ÓTGÁFA:	B1	

ÓTGÁFUFRILL			
NÓMER:	DAGS:	SKÝRINGAR:	HANNAD:
B1	20.06.2006	BYGGINGATEIKNING	SV
DAGS. UNDIRSKRIFTAR:		NAFN OG KT. SAMRÆMINGARHÖNNUDAR:	
		UNDIRSKRIFT SAMRÆMINGARHÖNNUDAR: <i>[Signature]</i>	

T.S.V. s/f kt:511096-3089
 Ásabraut 17 S. 431 2678
 300 Akranesi netfang: s.vigl@aknet.is

ÖLL AFNOT OG AFRITUN TEIKNINGAR, AÐ HLUTA EDA HEILD, ER HÁÐ SKRIFLEGU LEYFI HÖFUNDA.