



Neysluvatnslagnir, Grunnmynd, 1:50

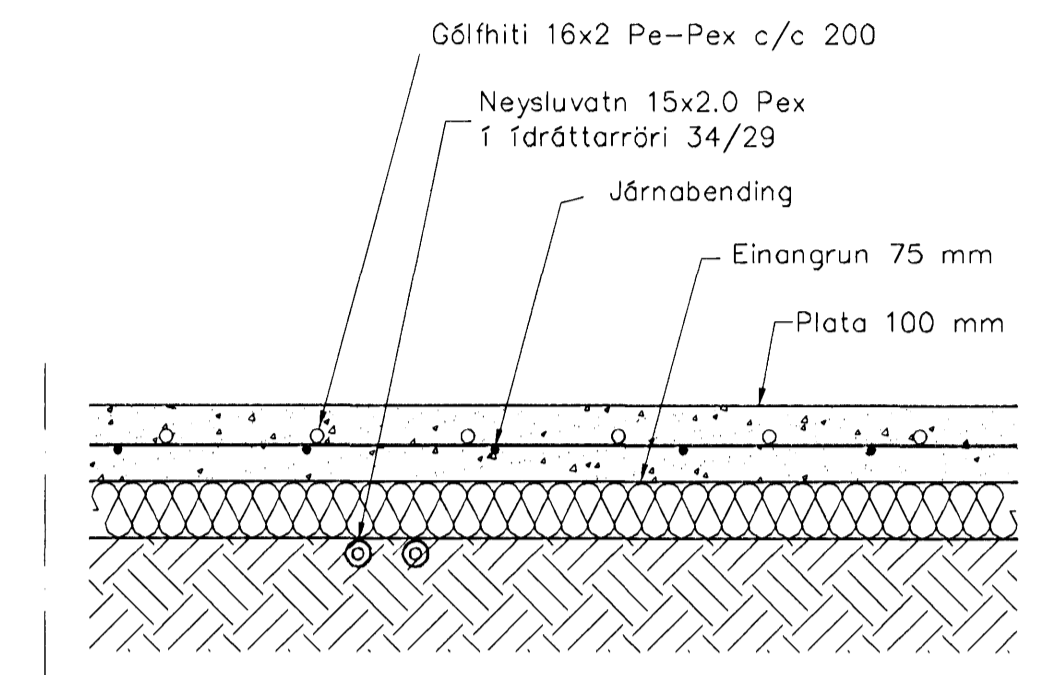

Hita- og vatnslagnir, Snið í botnplötu, 1:10

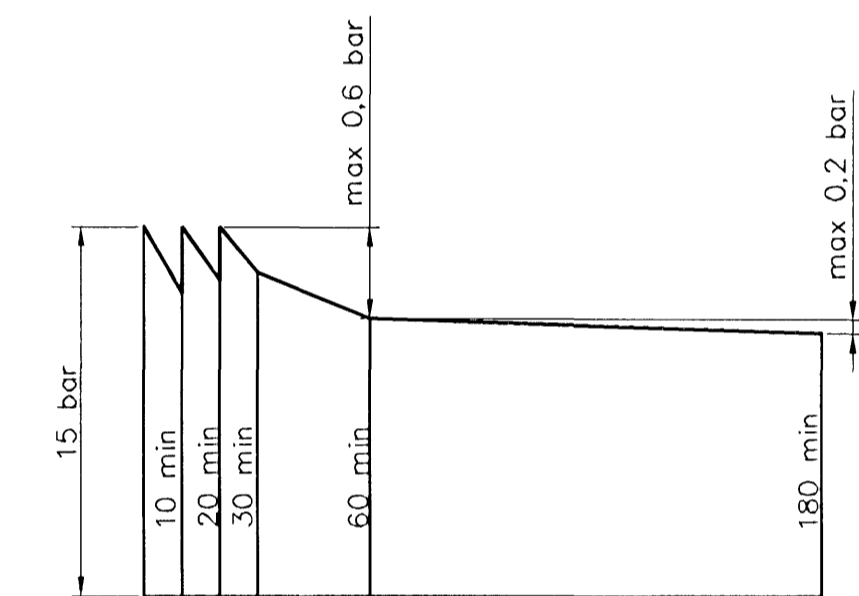

Þrýstiprófun á neysluvatnslögnum línurit

Neysluvatnslagnir, Skýringar

Neysluvatnslagnir eru PEX-lagnir 18x2,5 í ídróttarröri 34/29. Eingöngu skal nota viðurkennt efni, og gæta skal þess allir hlutir kerfisins séu frá sama framleiðanda. Festingar skal setja á lagnir með mest 1-1,5 metra millibili. Setja skal þjálfar festingar við beygjur. Beygjuradufus skal ekki vera meiri en 5x þvermál pípu. Gæta skal þess að óhreinindi komist ekki milli ytrarörs og innrarörs. Þrýstiprófun á lögnum skiptist í tvær lotur. Fyrri lota er framkvæmd í 1 kist, og er Þrýstingurinn 15 bör Þrýstifall má vera max 0,6 bör á seinni 30 min. Seinni lota er gerð framhaldi af fyrri lotu og tekur 2 kist. Þrýstifall má vera max 0,2 bör.

YFIRFERNID:
05.09.2006
ATH

Byggingafræðingur
Alfreit Dan
11 SEP 2006

Útgáfa	Breyting	Dagsetning	Hannað
Sveinbjörn Hinriksson Byggingateknifræðingur Kt. 160851-2529 Brakkugötu 8 Hafnarfjörð Sími: 555-4008, 561-5651 Netfang: sveinb@innernet.is		Staður Kvistavellir 41 Hafnarfjörð	
		Skýring Neysluvatnslagnir	
Hannað / Teiknað <i>[Signature]</i>	Kvart 1:50	Dagsetning 5.9.06	Verkfr. 39-06
			Teikn.nr. 2-09