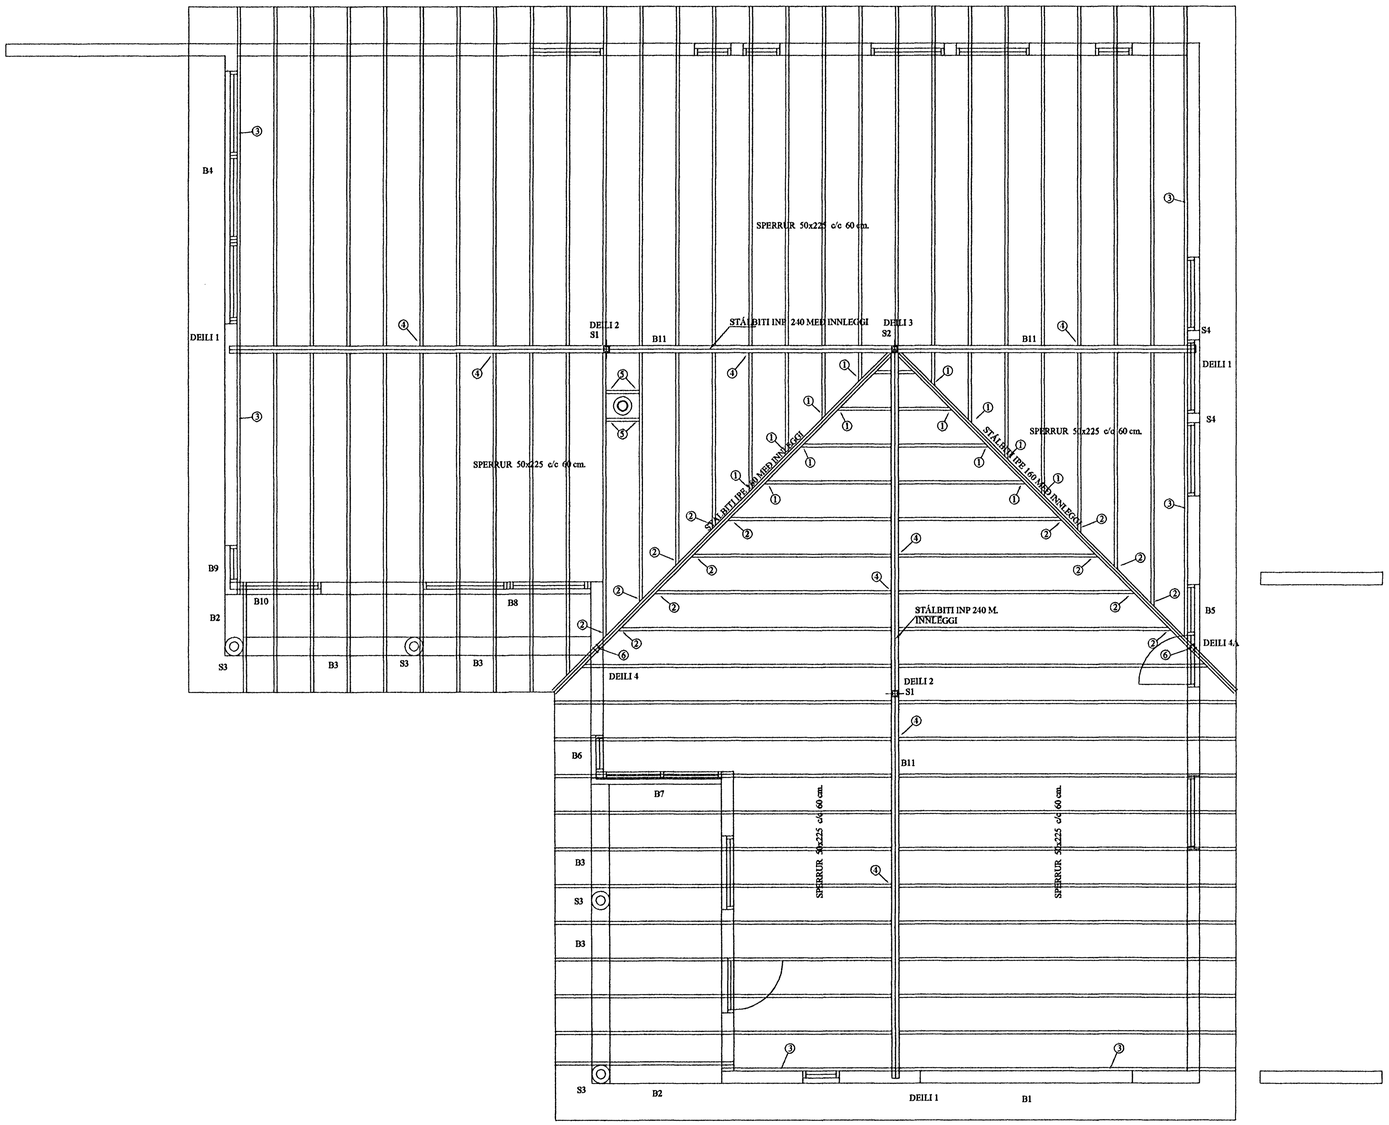

SKÝRINGAR:

ÞAK SÉ GISKLÆTT MEÐ 25x150 MEÐ 15 MM. MILLIBILI EINNIG SKAL VERA AMK 3 CM MILLI KLÆÐNINGA ENDA YFIR STÁLBITUM VEGNA LOFTUNAR NEGLA SKAL KLÆÐNINGARBORÐ Í HVERJA SPERRU MEÐ 3 STK. 3" GALV. NEMA
5 NEÐSTU BORÐ SEM NEGLIST MEÐ 4 STK. 3" GALV. Í HVERJA SPERRU. OFAN Á TIMBURKLÆÐNINGU KOMI ASFALTPAPPI OG BÁRUJÁRN EÐA BÁRUSTÁL. NEGLA SKAL ÞAKJÁRN MEÐ SNÚNUM ÞAKSAUM EÐA KAMBSAUM. ÞAKJÁRN SKAL NEGLA Á EFTIRFARANDI HÁTT. NEÐSTA NAGLARÖÐ SÉ 10 CM. OFAN VIÐ NEÐRI BRÚN, NEGLT Í AÐRA HVERJA BÁRU NÆSTA RÖÐ SKAL VERA 10 CM. OFAR OG NEGLT Í AÐRAHVERJA BÁRU. NÆSTU 2 RAÐIR SÉU MEÐ 60 CM. MILLIBILI NEGLT Í AÐRA HVERJA BÁRU. ÚR ÞVÍ SÉ MEST 70 CM. MILLI NAGLARAÐA NEGLT Í AÐRA HVERJA BÁRU Í PLÖTUKANNT MILLI NAGLARAÐA SKAL NEGLA EINN NAGLA. GÆTA SKAL ÞESS AÐ NAGLAR LENDI Í BORÐAKLÆÐNINGU EN EKKI Á MILLI BORÐA.
EF NOTUÐ ER ÖNNUR GERÐ ÞAKSTÁLS SKAL ENDURSKOÐA NEGLINGU. SKAL ÞESS GÆTT AÐ AMK. VERÐI 15 STK. ÞAKSAUMUR Á HVERN FERMETER ÞAKS.
BERA SKAL FÚAVARNAREFNI Á ALLA SPERRUENDA OG SAMSKEYTI, EFNI SÉ BEINT OG HÚSÞURRT, LAUST VIÐ STÓRA KVISTI OG SPRUNGUR. EKKI MÁ BERA FÚAVARNAREFNI Á BLAUTAN VIÐ, BERA SKAL Á TVÆR UMFERÐIR. EKKI MÁ SAGA EÐA BORA SPERRUR T.D. FYRIR RAFLÖGNUM, EÐA SKERÐA SPERRUR Á NOKKURN HÁTT BLÝMENJU SKAL BERA Á ALLAR STÁLFESTINGAR OG STÁLBITA. ALLAR RAFSUÐUR SKULU FRAMKVÆMDAR AF FAGMÖNNUM MEÐ ÞÁ ÞEKKINGU SEM KRAFIST ER AF ÞARTILSKIPIUÐUM EFTIRLITSAÐILUM.

Merkingar:.

1. Skánegling 3 stk. 4" galv.
2. Skánegling 3 stk. 5" galv.
3. Sperra 50x225 boltist við steyptan útvegg með múrb. 12x150 c/c 100 cm ath! milli timburs og einangrunar skal setja tjörupappa
4. Sperruskór 50x165 negling kambs. 40/50 6 stk. í hvern væng
5. Vinkill bmf 105 negling 5 stk kambs. 40/50 í hvern væng

KVISTAVELLIR 33 HAFNARFIRÐI
GRUNNMYND ÞAK
17. JÚLÍ 2006. MKV. 1 : 50.
Jóhannes Pétursson 010448-3959 S - 567-5107

ABS teiknistofa S:- 566-6613 567-5107 Nr.D1