



HITALÖGN Í GÓLFI :

Í GÓLFHITALÖGNINA ERU NOTADAR 18/2 mm PEX PLASTPIPUR MED SÚREFNISSPERRU. AÐ LOKINNI NIÐURSETNINGU OG TENGINGU SKAL TRÝSTIÞRÓFA GÓLFHITAKERFIÐ MED SKV. FYRIRMÆLUM FRAMLEIÐANDA OG SKAL LÖGNIN STANDAÐ PRÓFIÐ AÐUR EN LÖGN ER HULIN

PIPURNAR LEGGJAST MED 10 cm , 15 cm EDA 20 cm MILLILIBLI. SJÁ MILLIBIL Í HRING Á GRUNNMÝND MESTA LENGD Í TÖFLU LENGD GÓLFSLAUFU PLÚS LENGD LAGNA AÐ OG FRÁ TENGISTAD FRÁ ENDANLEGU GÓLFYIRBORDI OG NIÐUR Á LAGNIR SKULU VERA 4 cm.
SJÁ FREKARI SKÝRINGAR ER AÐ Á BLADI HV 1


SKRÁ YFIR AFKÖST OG LENGDIR GÓLFHITALAGNA

SLAUF NR	W	STAÐSETNING	C/C (cm)	SLAUFULENGD (m)	AÐ FRÁ (m)	MESTA LENGD (m)	VATNSRENNSLU L/KLST.
1	1100	BILGEYMSLA	15	70	1	71	153
2	1100	BILGEYMSLA	15	70	3	73	153
3	1100	BILGEYMSLA	15	70	4	74	153
4	1140	HERBERGI	15	75	12	87	159
5	1000	TVOTTUR	15	70	10	80	140
6	900	ANDDYRI OG GESTA VS.	15	57	22	79	125
7	1000	HOL	20	67	24	91	140
8	1000	HOL	20	67	27	94	140
9	1040	STOFA	15	68	34	102	145
10	1140	STOFA	15	68	36	104	145
11	1140	STOFA	15	68	38	106	145
12	1100	BÖRDSTOFA	15	73	45	118	153
13	950	ELDHÖS	15	59	40	99	132
14	900	BAD, SNYRTING	15	59	32	91	125
15	900	HERBERGI	15	57	24	81	125
16	900	HERBERGI	15	57	22	79	125
17	1200	HERBERGI	15	79	18	97	168
18	1200	HERBERGI	15	79	14	93	168

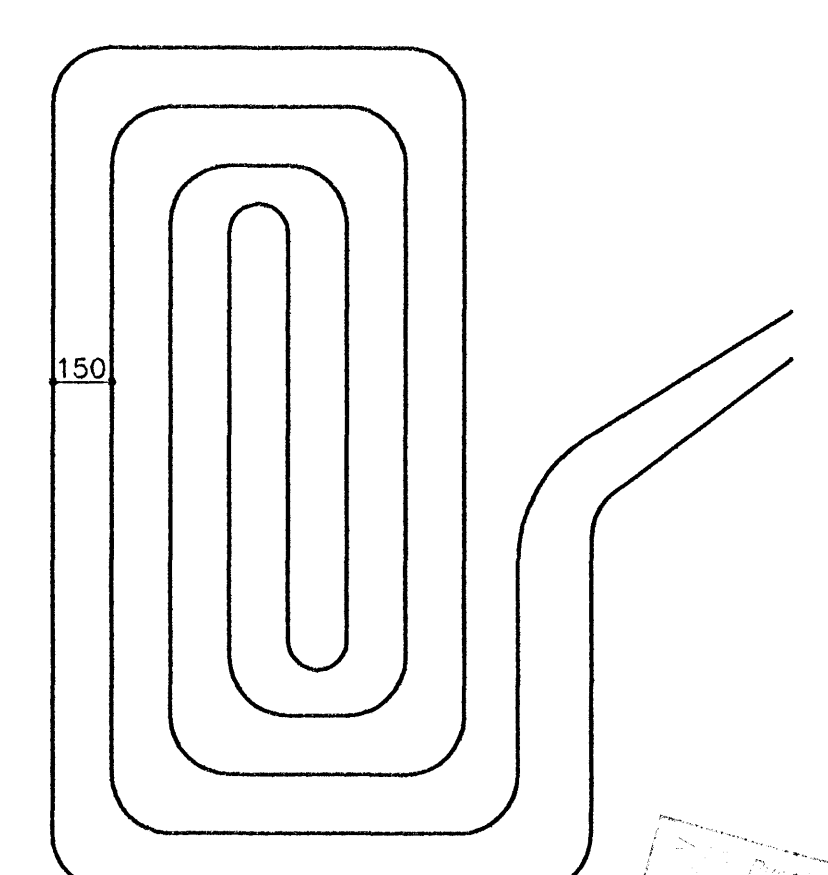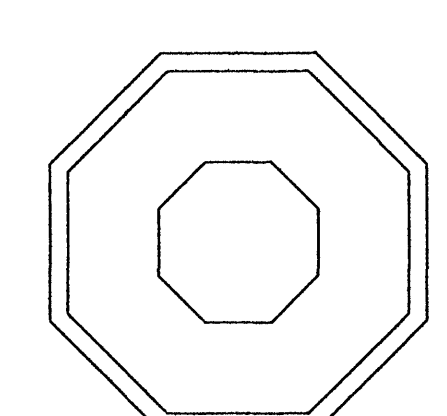

Dæmigerð gólfhitaslaufa

KVISTAVELLIR 33 HAFNARFIRÐI
GRUNNMÝND HITALÖGN Í GÓLFI
17. JÚLÍ 2006. MKV. 1:50.
Jóhannes Pétursson 010448-3959 S - 567-5197

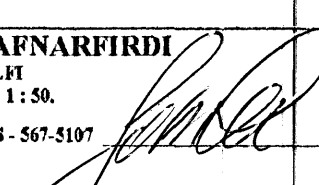

ABS tekiástaða S - 565-6613 S - 567-5197

Jóhannes Pétursson