

5
29-01

1
29-03

5
29-03

Svalir
36-01

5
29-02



2
29-02

3
29-03

7
29-03

Svalgangsgler
36-03

B-B
20-02
20-04
20-06
20-08
20-10
20-12
20-14
SNEIÐING 1:50

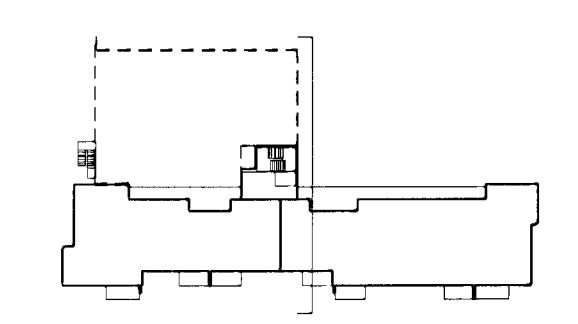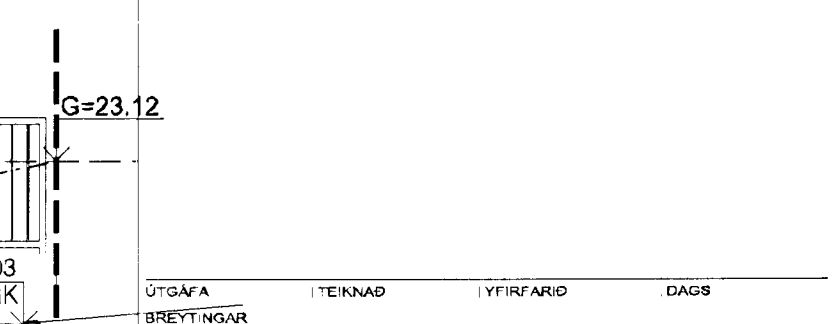

ASK ARKITEKTAR EHF
GERSGÖTU 9 101 REYKJAVÍK
SMÍ 515-0300 FAX 515-0319
WWW.ASK.IS

ÁRSTJÓRN AÐALHÖNDUÐAR
Sigrún Sigrúnardóttir
ASKARF.Á.L. 11060707-0319
sigrun@ask.is

VERKEFNI	SKIPALÓN 5 HAFNARFIRÐI
TEKJUNUM TÆNINGAR	1:50
VERKEIÐING	SS
SNEIÐING B-B	UEF
DAGUR	16.11.2012
TEKJUNUM	0779
ÁSKRIFTUNUM TÆNINGAR	20-22

© ÖLL RÝTUN OG AÐRITUN TÆNINGAR ER HAF SAMÞYKKT ÁSK ARKITEKTAR EHF. ÖSK. MEÐA UPPI AF TÆNINGU.