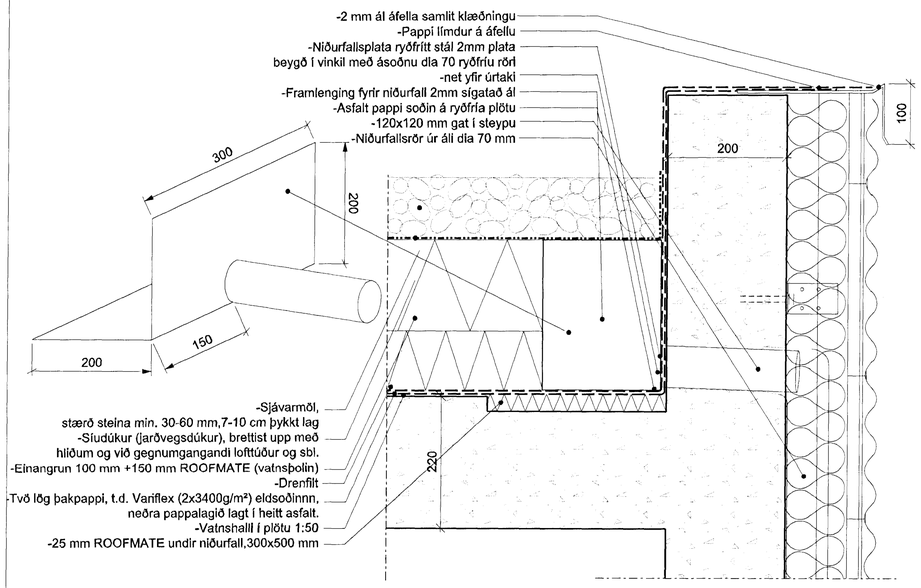

1 — DEILI 1:5
Þakfrágangur, niðurfall

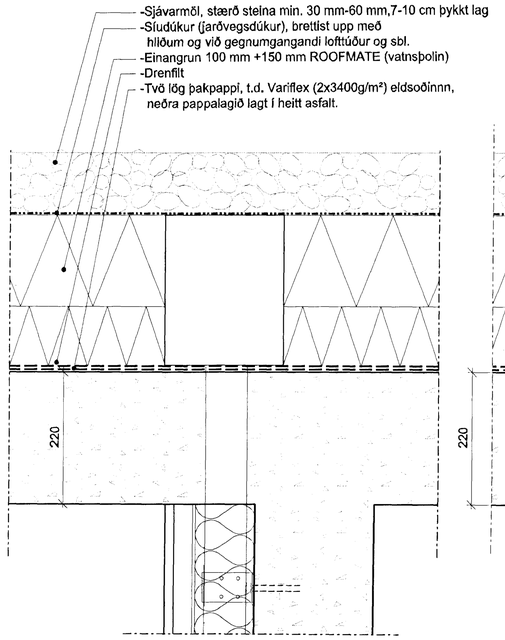

2 — DEILI 1:5
Þakfrágangur, niðurfall

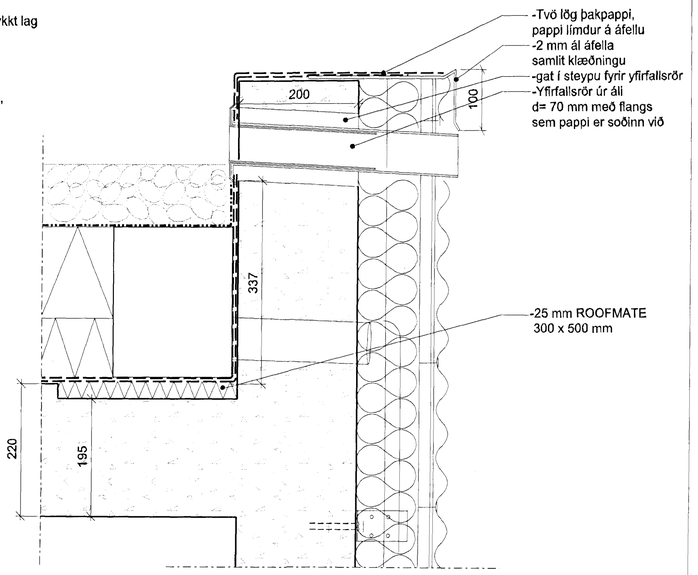

3 — DEILI 1:5
Þakfrágangur, yfirfall

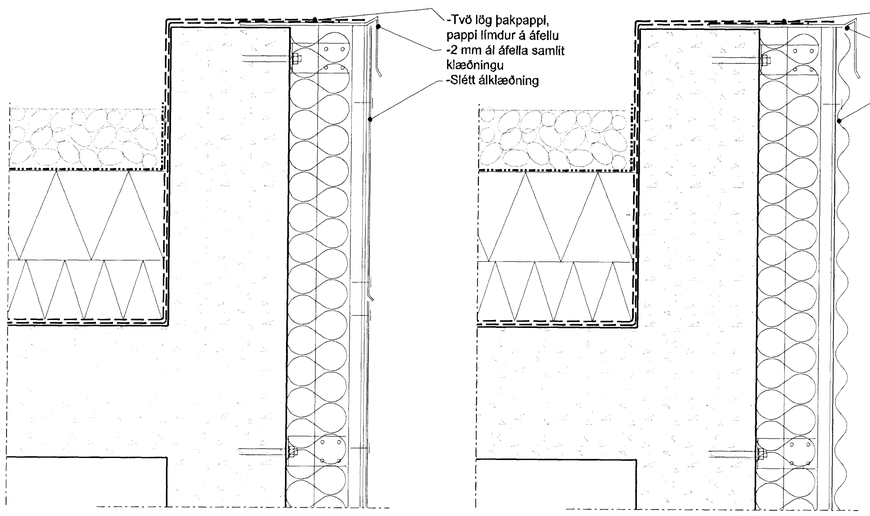

4 — DEILI 1:5
Þakfrágangur, almennt, slétt klæðning

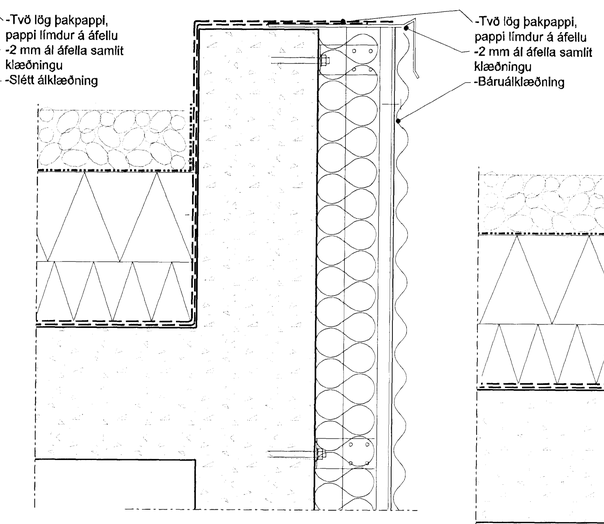

5 — DEILI 1:5
Þakfrágangur, almennt, báruálsklæðning

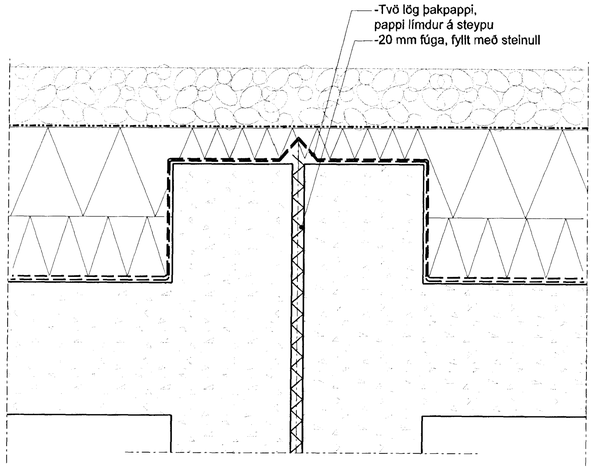

6 — DEILI 1:5
Þakfrágangur, milliveggur, þennslufúga

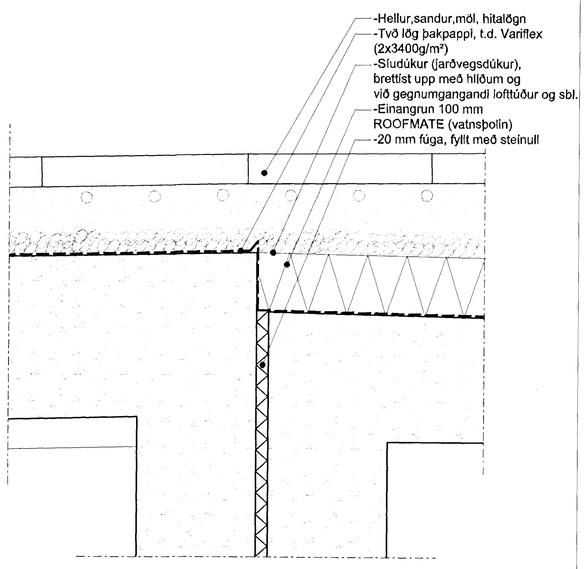

7 / 20-01 — DEILI 1:5
Þennslufúga milli veggja, hitalögn í gangstétt

Samþykkt þann
11. mars 2013
Byggingafulltrúinn í Hafnarfirði
F.h. Hrólfur S. Gunnlaugsson

ÚTGÁFA | TEIKNAÐ | YFIRFARIÐ | DAGS
BREYTINGAR

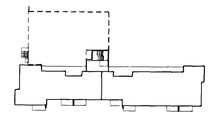

ASK ARKITEKTAR EHF
GEIRSGÖTU 9 101 REYKJAVÍK
SÍMI: 515 0300 FAX 515 0319
www.ask.is

ÁRITUN AÐALHÖNNUÐAR

Sigurlaug Sigurðardóttir Arkitekt F.A.Í. kt.060767-8319
sigurlaug@ask.is

ASK ARKITEKTAR

VERKHEITI
SKIPALÓN 5
HAFNARFIRÐI

TEGUND TEIKNINGAR
VERKTEIKNING
HEITI TEIKNINGAR
KLÆÐNINGAR
DEILI LÓÐRÉTT

MKV / A1 1:5
HANNAÐ SS
TEIKNAÐ UEF
YFIRF. SS
DAGS. 16.11.2012

VERK NR. 0779
AUÐKENNI - NÚMER TEIKNINGAR 29-01
ÚTGÁFA

© ÖLL NOTKUN OG ÁRITUN TEIKNINGAR ER HÁÐ SAMÞYKKI ASK ARKITEKTA. EKKI SKAL MÆLA UPP AF TEIKNINGU