


# Skjalón 5, gluggaskrá

	Heildarfjöldi	kjallari	1H	2H	3H	4H	5H	
G01	5		1	1	1	1	1	
G02a	5		1	1	1	1	1	
G02b	4		1	1	1	1		
G03	4		1	1	1	1		
G04a	18		3	4	4	4	3	
G04b	15		2	3	3	3	4	
G05a	22		5	5	5	5	2	
G05b	29		5	6	6	6	6	
G06	1						1	
G07	1						1	
G08a	5		1	1	1	1	1	
G08b	13		2	3	3	3	2	
G09a	4			1	1	1	1	
G09b	5		1	1	1	1	1	
G10	5		1	1	1	1	1	
G11	24		5	5	5	5	4	
G12	4			1	1	1	1	
G13	1						1	
G14a	5		1	1	1	1	1	
G14b	4		1	1	1	1		
G15	5		1	1	1	1	1	
G16	4		1	1	1	1		
G17	4		1	1	1	1		
G18	4			1	1	1	1	
G19	4		1	1	1	1		
G20	4			1	1	1	1	
G21	5		1	1	1	1	1	
G22	4		1	1	1	1		
G23	5		1	1	1	1	1	
G24	3	3						
G25	4		4					
G26	1		1					
G27	1						1	
G28	1		1					
G29a	9		1	2	2	2	2	
G29b	12		1	3	3	3	2	
G30	1	1						
G31	1	1						
H01a	9		2	2	2	2	1	
H01b	9		1	2	2	2	2	
H02a	4		1	1	1	1		
H02b	6		1	1	1	1	2	
H03	1		1					
H04	1		1					
H05	1		1					
H06	1		1					
H07a	4			1	1	1	1	
H07b	4			1	1	1	1	
H08	1		1					
H09	2	1	1					
H10	1	1						
H11	1	1						
H12*	5		1	1	1	1	1	
	<b>296</b>	<b>8</b>	<b>58</b>	<b>60</b>	<b>60</b>	<b>60</b>	<b>50</b>	<b>296</b>

\*H12 brunakrafa E2 30-CSm

Samykkt þann  
11. Mars 2013  
Byggingafulltrúinn í Hafnarfirði  
Pn. Hrólfur S. Guðnason

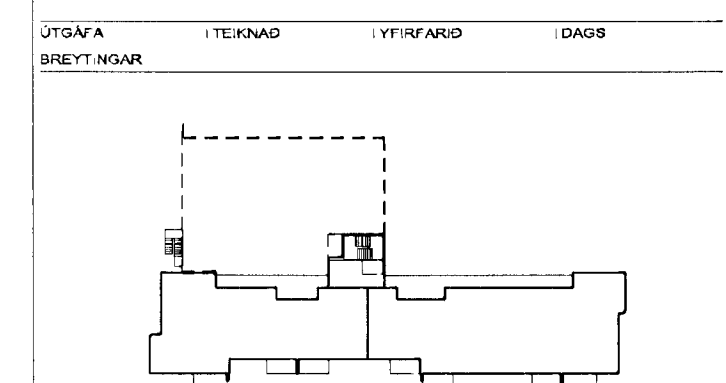

ASK ARKITEKTAR EÐF.  
GERÐSÖTU 9 101 REYKJAVÍK  
SMÍ 515 0200 FAX 515 0219  
www.ask.is

ÁRITUN ARDALHÖNDLUGAR  
Sigurður Sigurðsson  
Arkitekt F.A.L. 11590767-0319  
ask@ask.is

ASK ARKITEKTAR  
VERKTEIKNING

VERKTEIKNING  
HURDIR OG GLUGGAR ÚTI  
GLUGGASKRÁ

TEKINGU-TEIKNINGAR  
SS  
UEF  
SS  
16.11.2012

VERK.NR. 0779  
ÁRDEIÐN. - HÖND. TEIKNINGAR 31-04  
ÚTGAFA

© ALL AÐNOT OG ÁRITUN TEIKNINGAR ER Í AÐ SAMÞYKKTASK ARKITEKTA. ÖSK SKAL MELA UPP AF TEIKNINGU.