


Samþykkt þann

23. apríl 2013

Byggingafulltrúinn í Hafnarfirði
Fh. Hrólfur S. Gunnlaugsson

UNDRITUN SAMRÆMINGARHÖNNUNAR

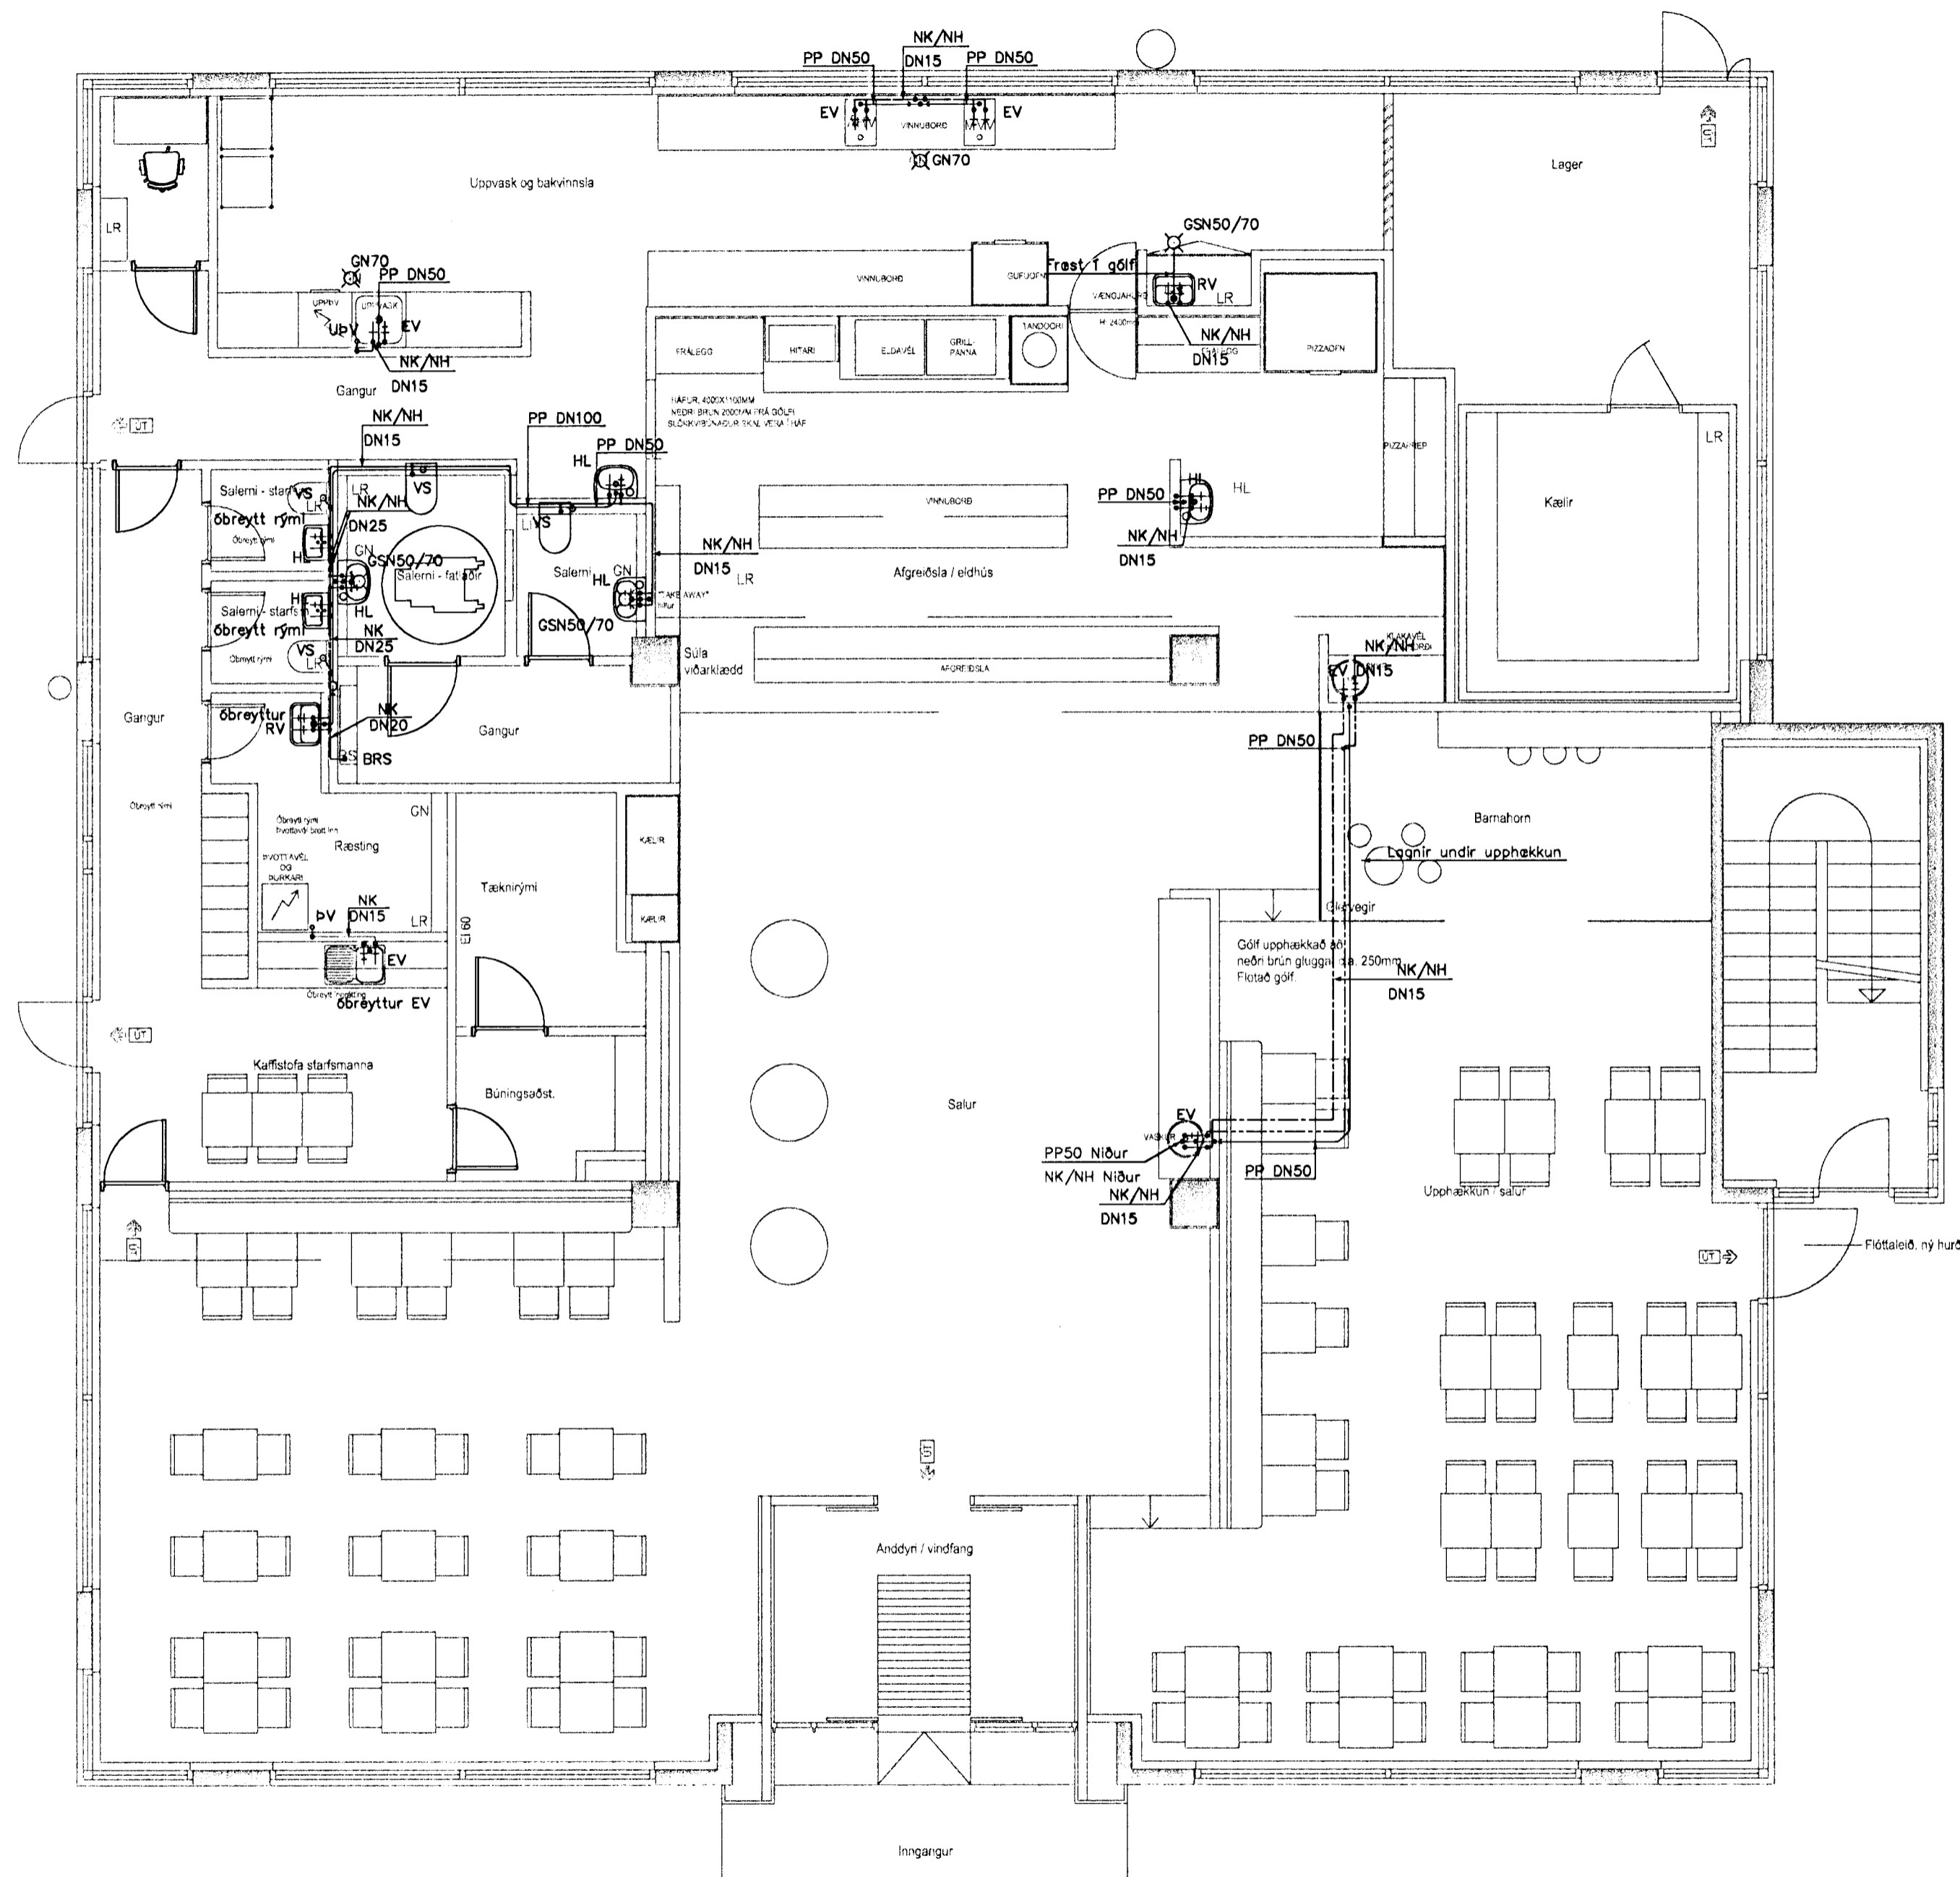

SKÝRINGAR

- Neysluvatn kalt (NK)
- Neysluvatn heitt (NH)
- Skolplagnir



www.verkis.is - sími: +354 422 8000

SAMÞYKKT: *Hágni Hrólfsson*
1927653349

A 2013-01-15 VERKTEIKNING BJK BJK HóH HóH

ÚTG DAGS SKÝRINGAR TEIÐ HANN RÝNT SAMÞ

BÆJARHRAUN 16, HAFNARFJÖRDUR
SAFFRAN
Lagnaleiðir
Hreinlætiagnir
Grunnmynd, 1. hæð

VERKFRANG 12153 TEIKNING M40.101 A

© Öll rétt og öflun teikningar, að hluta eða í hól, er höf skriflega leyfi höfundar