

SKÝRINGAR

Punktalína táknar veggir ofan plötu.
Bending í neðribrún plötu skal ávallt vera meiri eða jafnt og K10 c/c 200.
Bending í efribrún plötu fyrir innan svæði merkt með línuinni skal ávallt vera meiri eða jafnt og K10 c/c 250.
Línan sýnir mörk á efribendingu. Járn skal alltaf ná háfa skeytilengd út fyrir mörk efrir bendingar. Sjá nánar á járnateikningu.

BENDING:

- Útveggir 200mm með tvöfaldrni bendingu K10 c/c 200 í báðar áttir K10 c/c 200
- Skilveggi húsá 150mm með einfaldri bendingu K10 c/c 150 í báðar áttir K10 c/c 150
- Innveggir 150mm með einfaldri bendingu K10 c/c 200 í báðar áttir K10 c/c 200

Tengjárn upp í veggir efrir hæðar standa minnst 500 mm upp úr plötu.
Í alla 200mm veggenda og kringum öll op komi 2 K16 bundinn í lykkjur.
Í alla 150 mm veggenda og kringum öll op komi 2 K12 bundinn í lykkjur.
Lykkjur K10 c/c 200

- Járnmatottur í horn plötu 7 K10 c/c 200 í báðar brúnir og báðar áttir. L=1500
- Vinkill K10 c/c 200, L=Breytileg x 700. Vinkill gengur úr veggjum og bitum inn í loftplötur allan úthringinn.
- U-Lykkjur: Standa skeytilengd upp fyrir efrirbrún plötu og bindast í neðri járn plötu.

Ekki má skeyta saman fleiri en, 3. hvert járn í þversniði. Ekki má skeyta efrirbrúna járn saman yfir veggjum, súlum og bitum.


STEYPUMÓT:

Bitu- og plötumót skulu hafa yfirhæð L/300 af fjarlægð milli fasta punkta.

STEYPUKÓTAR - SJÁ TEIKNINGU ARKITEKTS

RL = Rásir í plötu við lagnakjarna fyrir gegnumstreymis niðurföll. Sjá sérmynd 3. teikn. B2 054

Skipalón 1

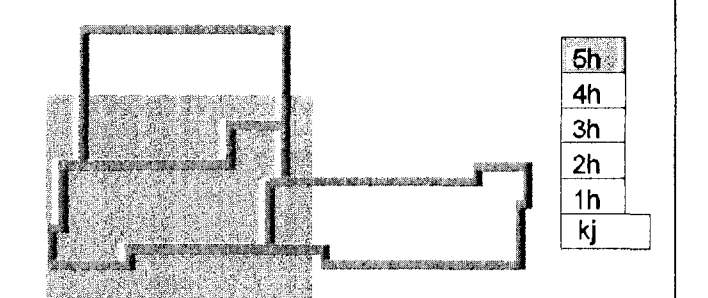

28. des. 2012
Útg. Dags. Skýring



VERKFRÆÐISTOFA
BÆJARRAUN 20 • 220 HAFNARFJÖRÐUR • KENNIT. 710796-2999
vsb@vsb.is • Sími 595 8600 • Fax 595 8610 • www.vsb.is

Áritun sérhönnuðar			
Björn Guðafsson			
Kt. 180550 4889 • bjorn@vsb.is			
Verkefni:			
SKIPALÓN 1			
221 HAFNARFIRÐI			
Verkið:			
Burðarvirki			
Veggir og plata, 5. hæð			
Grunnmynd			
Hannað	Teiknað	Yfirfarið	Kvarði
JÓE	JÓE/GG	BG	1:50
Dags	Verkefni	Teikning	Síða
20.12.2012	12151	1 B2 051	/ A1
			Útgáfa
			-

TILVÍSANIR:

- Almennar skýringar: Sjá teikningu nr. 12151-B0 000
- Hæðarkótar á plötum og málsetningar á veggjum: Teikning arkitekts
- Göt í plötum og veggjum: Sjá gatateikningu
- Almenn bending fyrir rásir, súlum, op og stökkagöt: Sjá sérmyndir 1-3 teikn. 12151-B2 054
- Þakhallateikning: Sjá teikningu arkitekts

BROTÞÓLSFLOKKUR STEYPU:

SJÁ BL. NR. 12151-B0 000

