

**SKÝRINGAR**

Punktalína táknar vegg fyrir ofan plötu.  
Bending í neðribrún plötu skal ávalt vera meiri eða jafnt og K10 c/c 200  
Bending í efribrún plötu fyrir innan svæði merkt með línunni \_\_\_\_\_ skal ávalt vera meiri eða jafnt og K10 c/c 250.  
Línur sýnir mörk á efribendingu. Jám skal alltaf ná háfa skýtilegd út fyrir mörk efrí bendingar.  
Sjá nánar á járnateikningu.

**BENDING:**

Útveggir 200mm með tvöfaldrí bendingu K10 c/c 200 í báðar áttir  
Skilveggir húsa 150mm með einfaldri bendingu K10 c/c 150 í báðar áttir  
Innveggir 150mm með einfaldri bendingu K10 c/c 200 í báðar áttir  
Tengjárn upp í vegg efrí hæðar standa minnst 500 mm upp úr plötu

Í alla 200mm veggenda og kríngum öll og komi 2 K16 bundinn í lykkjur  
Í alla 150 mm veggenda og kríngum öll og komi 2 K12 bundinn í lykkjur  
Lykkjur K10 c/c 200

Járnmatottur í horn plötu  
7 K10 c/c 200 í báðar brúnir og báðar áttir. L=1500

V-L=1200  
Vinkill K10 c/c 200, L=Breytileg x 700  
Vinkill gengur úr veggjum og bitum inn í loftplötur aian úthringinn.

U-Lykkjur:  
Standa skýtilegd upp fyrir efríbrún plötu og bindast í neðri járn plötu.

Ekki má skeyta saman fleiri en, 3. hvert járn í þversniði.  
Ekki má skeyta efríbrúna járnnum saman yfir veggjum, súlum og bitum


**STEYPUMÓT:**

Bitu- og plötumót skulu hafa yfirhæð L/300 af fjartægd milli fasta punkta.

**STEYPUKÓTAR - SJÁ TEIKNINGU ARKITEKTS**

RL = Rásir í plötu við lagnakjarna fyrir gegnumstreymi niðurföll. Sjá sémynd 3, teikn. B2 054

**Skjalplán 1**

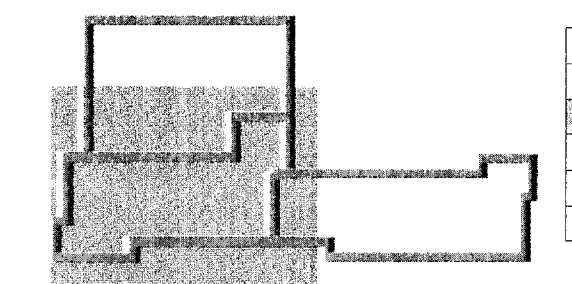

Útg. Dags. Skýring



**VERKFRÆDISTOFA**

BÆJARHAFNUN 20 • 220 HAFNARFJÖRÐUR • KENNIT. 710796-2899  
vsb@vsb.is • Sími 585 8600 • Fax 585 8610 • www.vsb.is

Áritun sérhönnuðar	Byörn Guðafsson			Síða	-
Verkefni	SKIPALÓN 1			Síða	-
Verkefni	221 HAFNARFIRÐI			Síða	-
Verkefni	Burðarvirki			Síða	-
Verkefni	Veggir og plata, 3. hæð			Síða	-
Verkefni	Grunnmynd			Síða	-
Hannað	Teiknað	Yfirfarið	Kvartí	1:50	/A1
JÓE	JÓE/GG	BG			
Dags.	Verkefni	Teikning	Útgáfa		
20.12.2012	12151	1 B2 031			

**TILVÍSANIR:**

Almennar skýringar: ..... Sjá teikningu nr. 12151-B0 000

Hæðarkótar á plötum og málsetningar á veggjum: . Teikning arkitekts

Göt í plötum og veggjum: ..... Sjá gatateikningu

Almenn bending fyrir rásir, súlur, op og stokkagöt: . Sjá sémyndir 1-3 teikn. 12151-B2 054

BROTÞÓLSFLOKKUR STEYPU:

SJÁ BL. NR. 12151-B0 000