
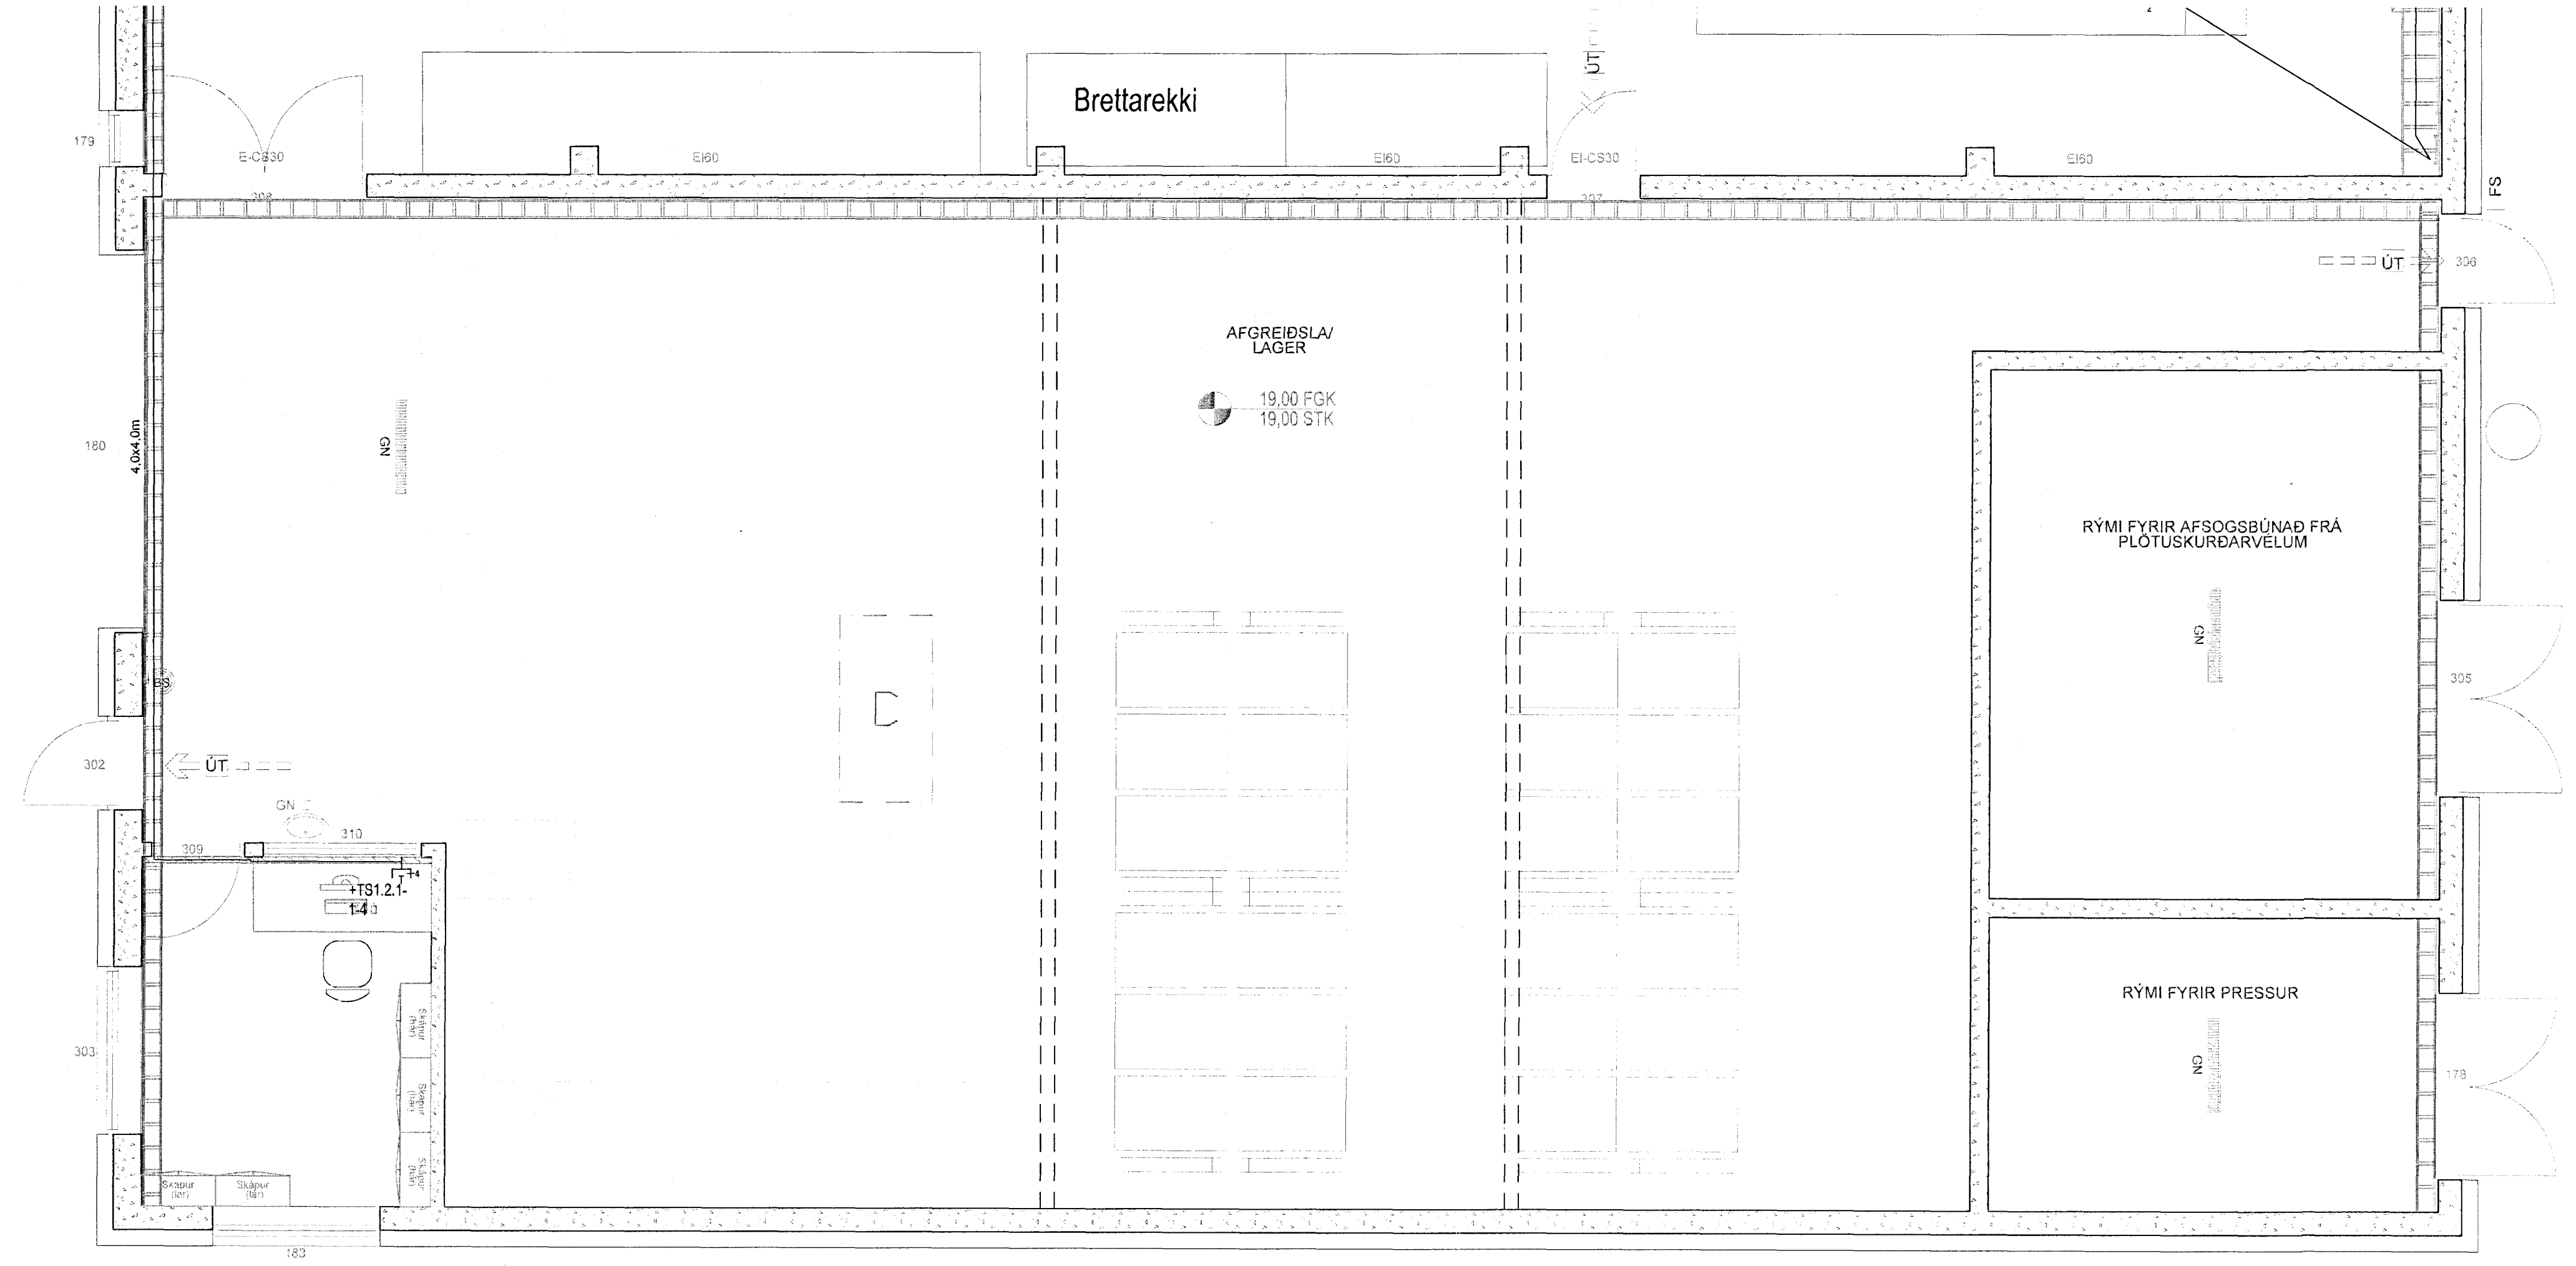


Byggingafrúni Hafnarfjarðar
Móttekið þann
30 APR 2013
GS

ADALHÖNDUUR ASK 03 APR 2013
ÚTG. DAGS. ÚTGAUFÆRI. HANNAÐ TEKN. YFRIF.

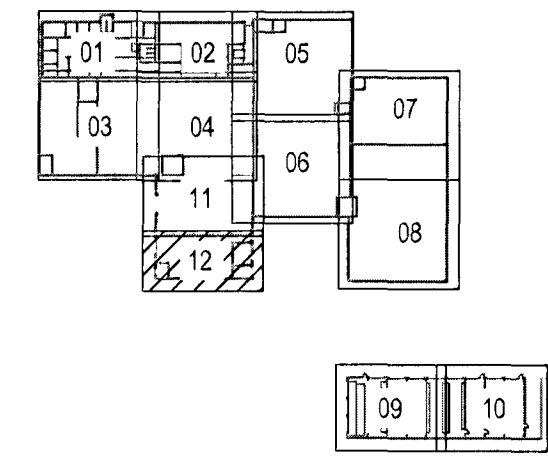


Héðinn
Gjáhella 4
221 Hafnarfjörður

Raflagnir
Tölvu-, síma og loftnetskerfi
1.hæð

TEKNI-NÚMÉR	BLAÐSTÆRÐ	HANNAÐ	ARI	-
32-2166	A1	TEKNAÐ	ARI	-
01_3_31_12		YFRIFARÐ	-	-
DAGS.	MÆLIKVARÐI	ÚTGAFA		
29.06.2012	1:50	A		

SAMÞYKKT:
Kennitala: David Guðmundur Þórlásson

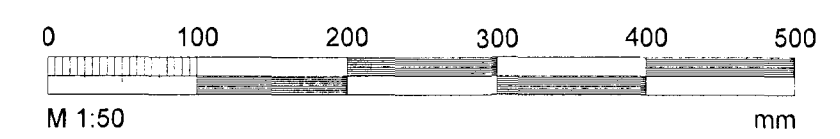

T:\221Gjáhella\yfirkenni og þingastjórn\1_hæð\01_03.dwg