
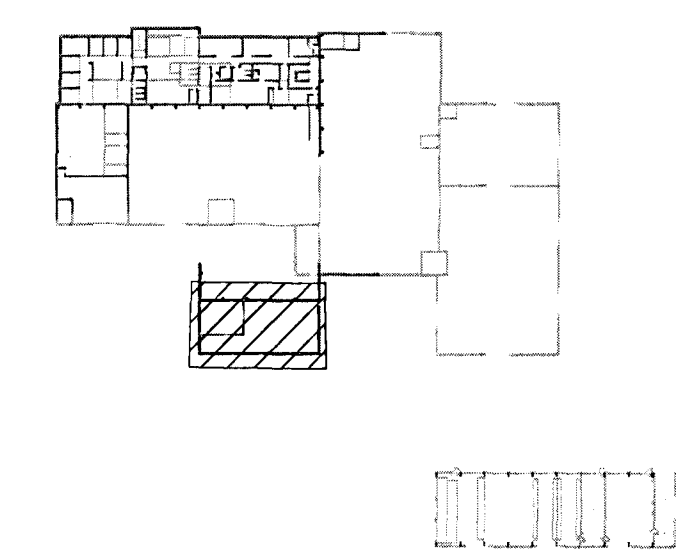


Byggingafultrúi Hafnarfjarðar
Móttekið þann
30 APR 2013
GS

ADALHÖNDLUR
GÍG. DAGS. ÚTGAFURÉTTI. HANNAÐ. TEKN. YFRF.

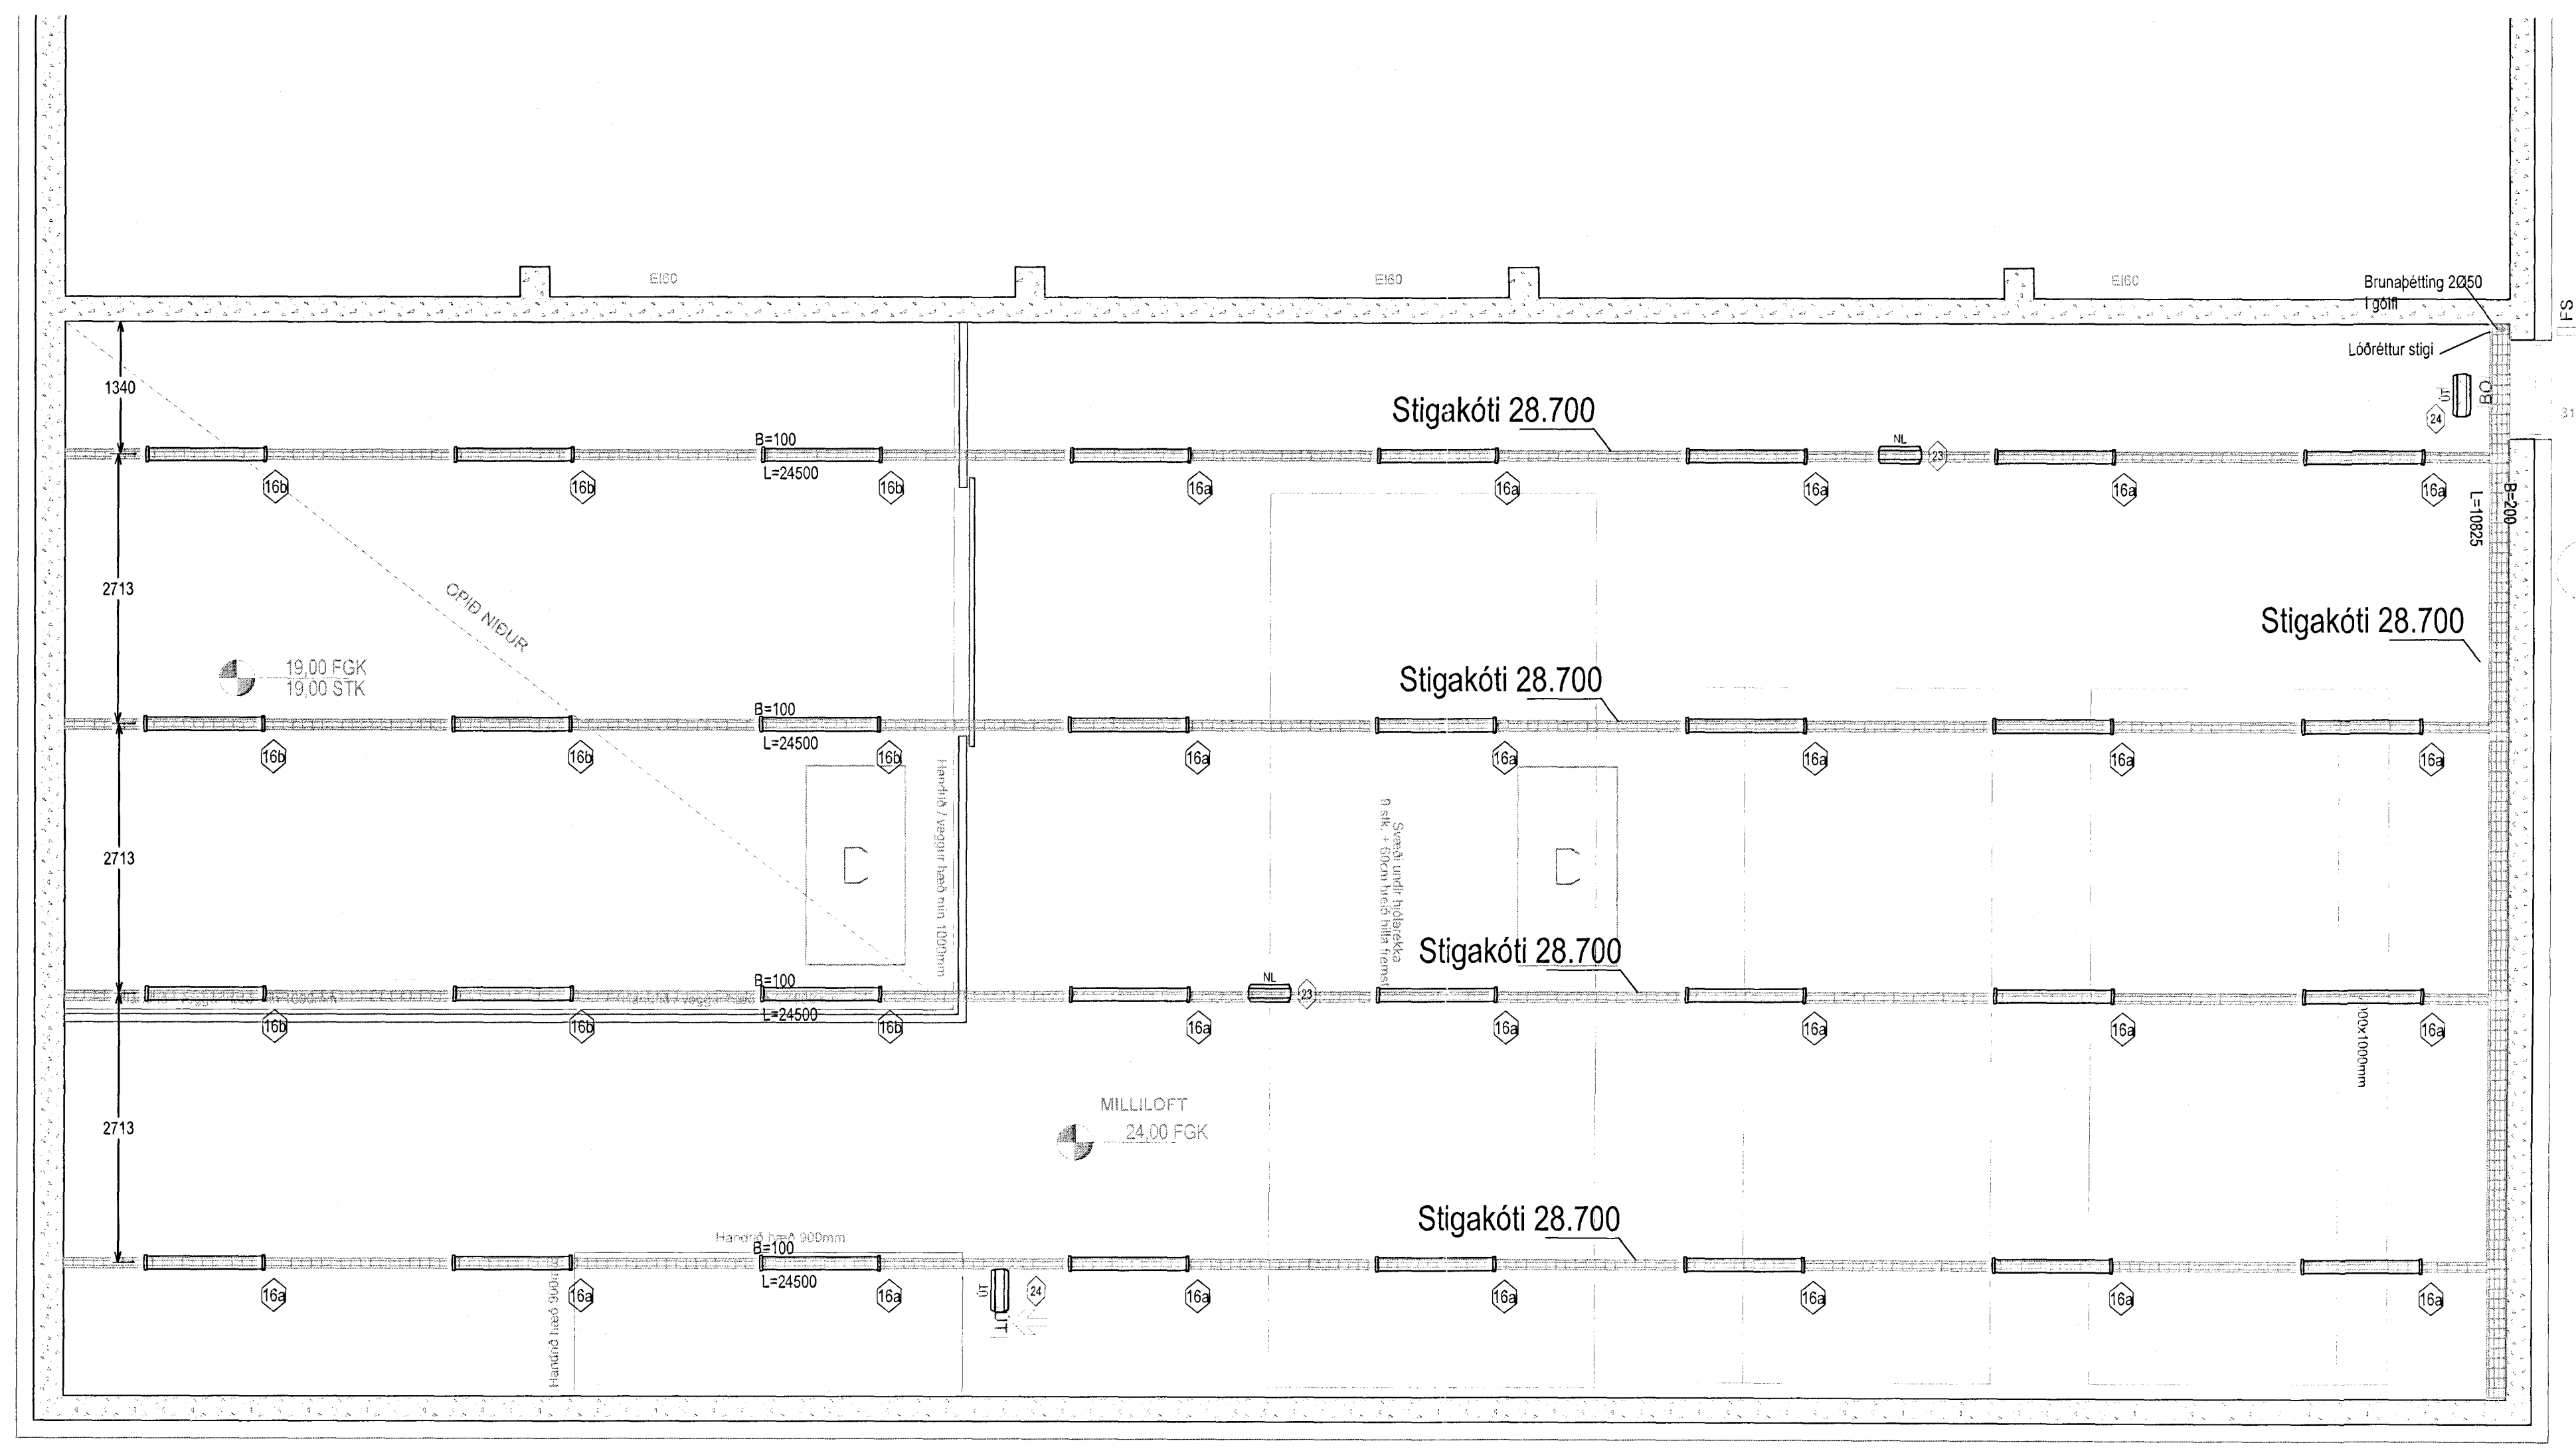


EFLA
VERKFRÆÐI • TOFA
Sími: 412 6000 www.efla.is

Héðinn
Gjáhella 4
221 Hafnarfjörður

Raflagnir
Lampaplan
2. hæð

TEKNIÐMÉR	BLAÐSTÆRÐ	HANNAÐ	ARI
32-2166	A1	ARI	—
02_3_15_04	YFRFARND	—	—
DAGS.	MÆLIKVARÐI	ÚTGÁFA	
29.06.2012	1:50	A	

SAMRÝKKT:
Kennitala: Davíð Pjetursson 3339

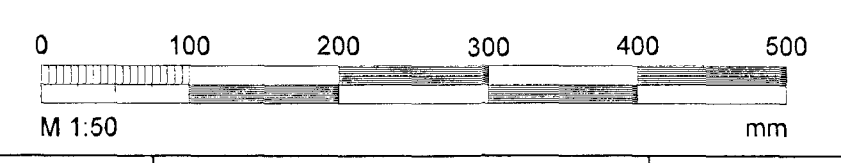

I:\2011\Gjáhella 4\Raflagnir og Lampaplan\2_Hæð\0216-2015.dwg