


TAFLA T1

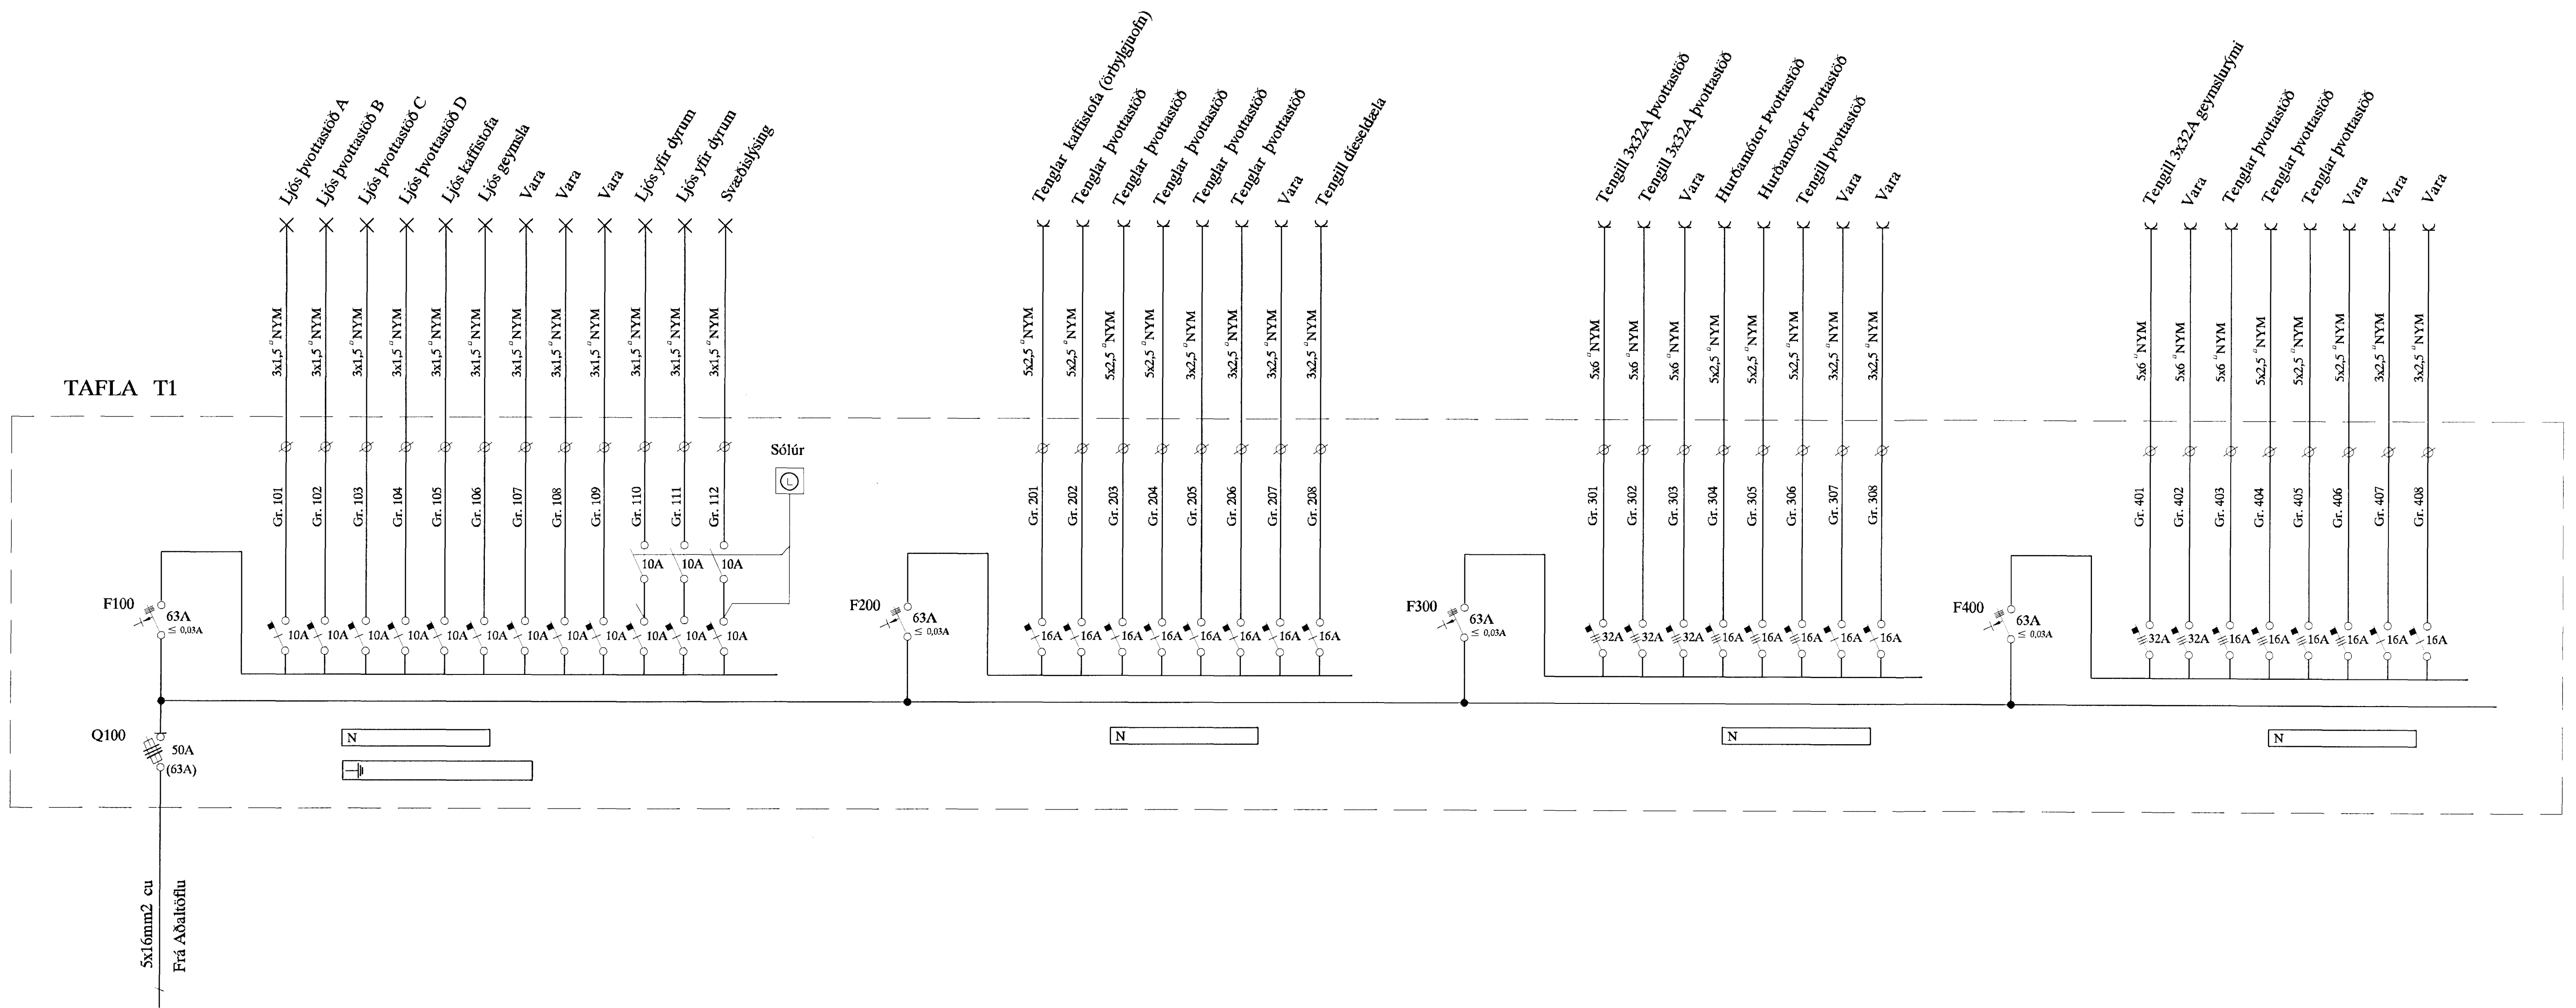

Hermann Sigurðsson
Aritun aðalhönnuðar 29.05.13

A		13-04-10	VIÐBYGGINGU BÆTT VIÐ	B.P.T.	T.S.	220146-2439	MELBRAUT 18 HAFNARFIRÐI EINLÍNUMYND AF TÖFLU T1	SKV. 1:50
ÚT	DAGS			ÞEKK	LISSAÐ	RAMMYKKT	TERA S/F	DRÖG 5 AF 5
							RAFMAGNSVERKFRÆÐISTOFA HOMUND BRILLERSEN TRASTIÞVINGURSSON	DRÖG 5 AF 5
							RAFMAGNSVERKFRÆÐISTOFA SÍMÍ 5607388 SÍMÍ 5907390	ÚTÍÐ A