


TAFLA T1

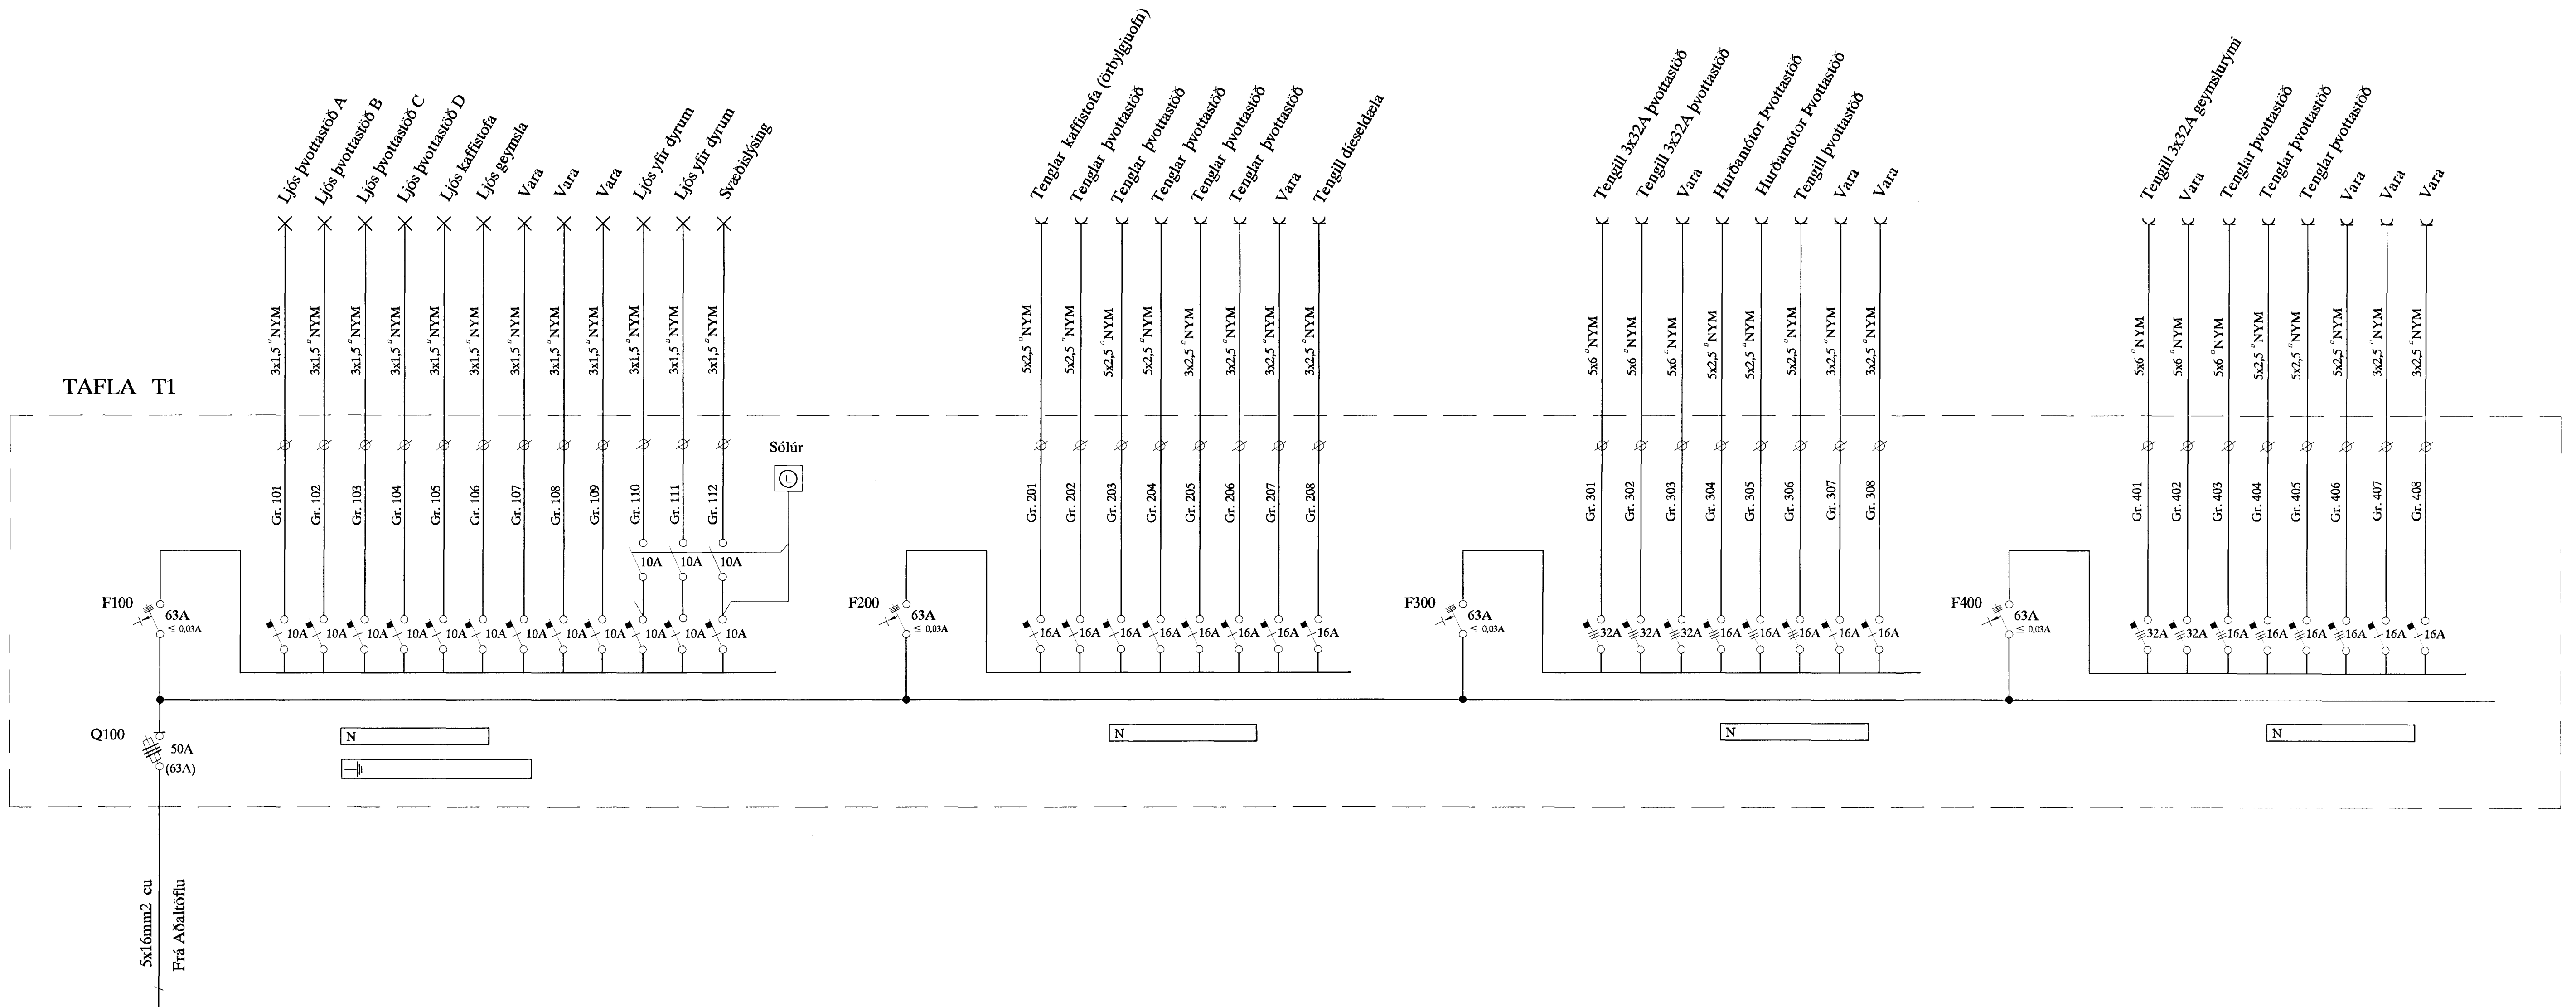

Hammillan Sigurdhar
Aritun aðalhönnuðar 27.05.2013

A		13-04-10	VIÐBYGGINGU BÆTT VIÐ	B.P.T.	T.S.	220146-2439	MELABRAUT 18 HAFNARFIRÐI	MKV.	1:50	
ÚTGA	DAGR			ÞEKK	HAÐAR	SAMÞYKKT	EINLÍNUMYND AF TÖFLU T1	ÞEKKNR.	5	
							TERA S/F	RAFMAGNSVERKFRÆÐISTOFA	SIÐAFTA ÞNR.	
							HAVALINDI HELLERSEN	RAUMVANTRESNIR	ÞNR.	5
							TRAUJL.FV.EINLIÐGÆNSON	RAUMAGNSVERKFR.	AF	5
								SIÐI 586738	GRD.	A
								SIÐI 587390	GRYMSLUNR.	