


Sampykkt þann *[Signature]*

30. apríl 2013

Byggingafræðingur / Hafnarfirði
Eh. Hirdifur S. Gunnlaugsson

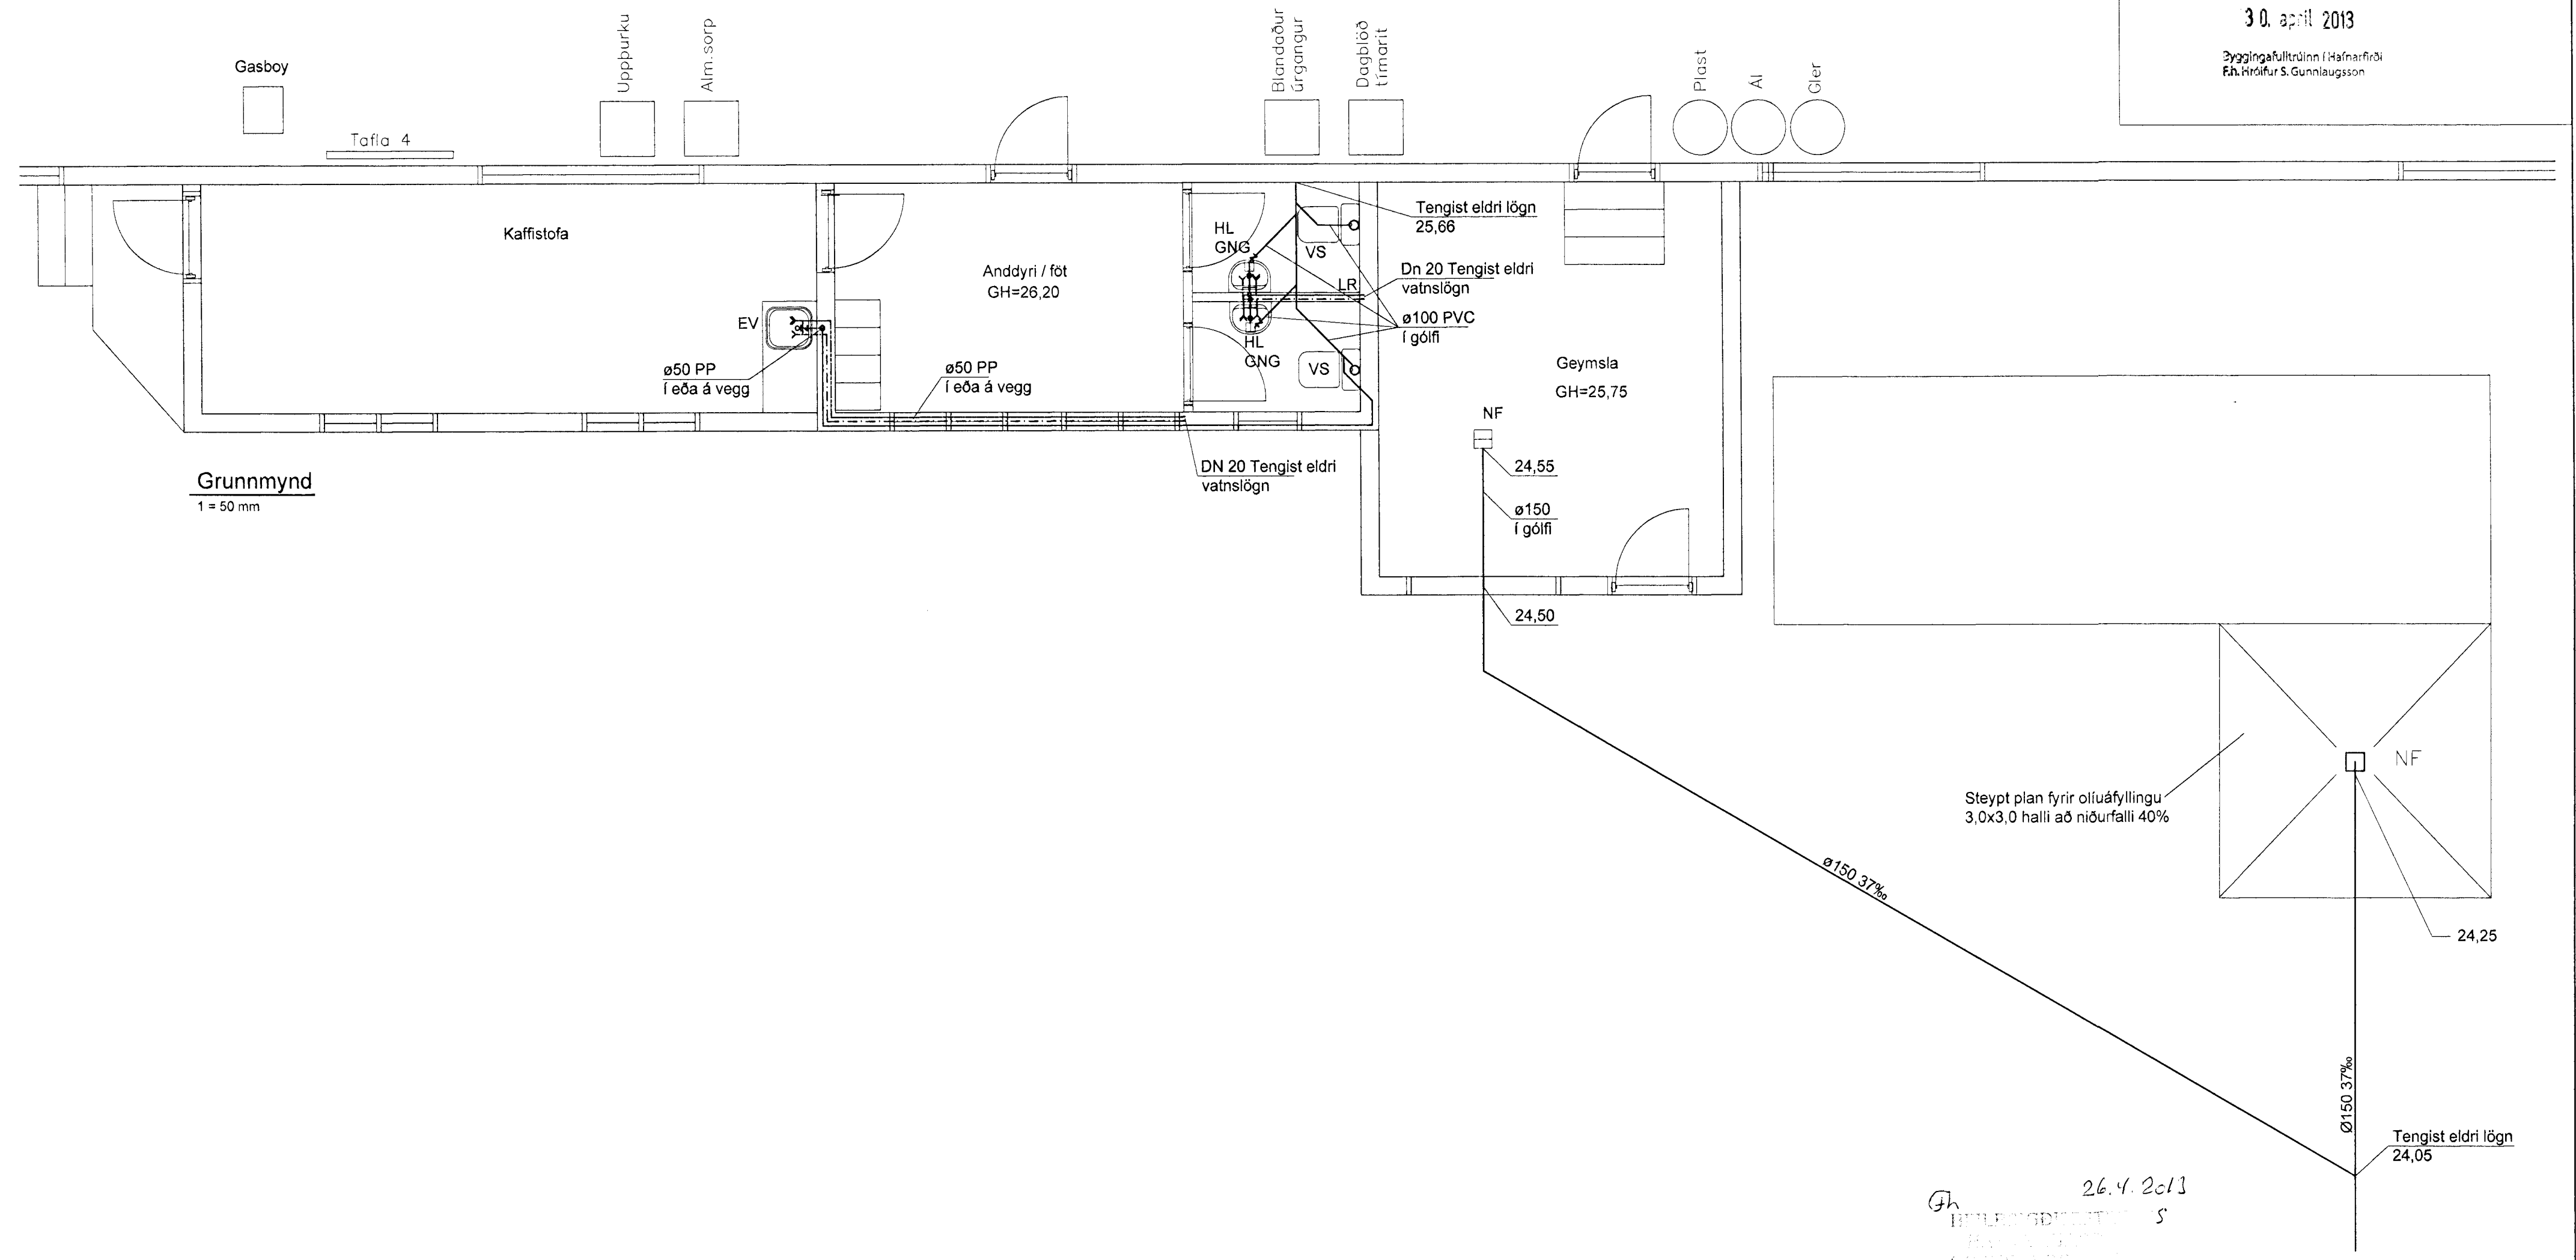


Grunnmynd
1 = 50 mm

Steypt plan fyrir olíuáyllingu
3,0x3,0 halli að niðurfalli 40%

26.4.2013
[Signature]
Páll Stefánsson

Skýringar sjá eldri teikningar

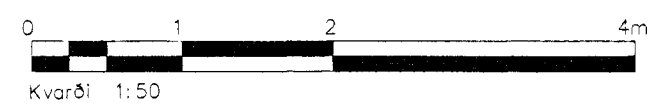

Óg.	Breytingar	Háttur	Daga
Verkteikning			

Melabraut 18, Hafnarfirði

Strendingur ehf. Verkfærðijónusta Fjarðargata 13-15 - 220 Hafnarfirður Sími 565 5646, Fax 565 5641 strendingur@strendingur.is		Þvottastöð - Viðbygging Frærennili og vatnslögn grunnmynd	
Höfundur <i>[Signature]</i> Halldór Þórir Markkísson 240583-2909	Daga 23.04.2013	Teknið / Hæðni af JW/HPM	
Samþráttur 26.04.2013 <i>[Signature]</i>	Málkvarð 1:50	Númer teikningar 301	Bláttíðni A2

V:\Melabraut 18\Frærennili.dwg

240545-4119