
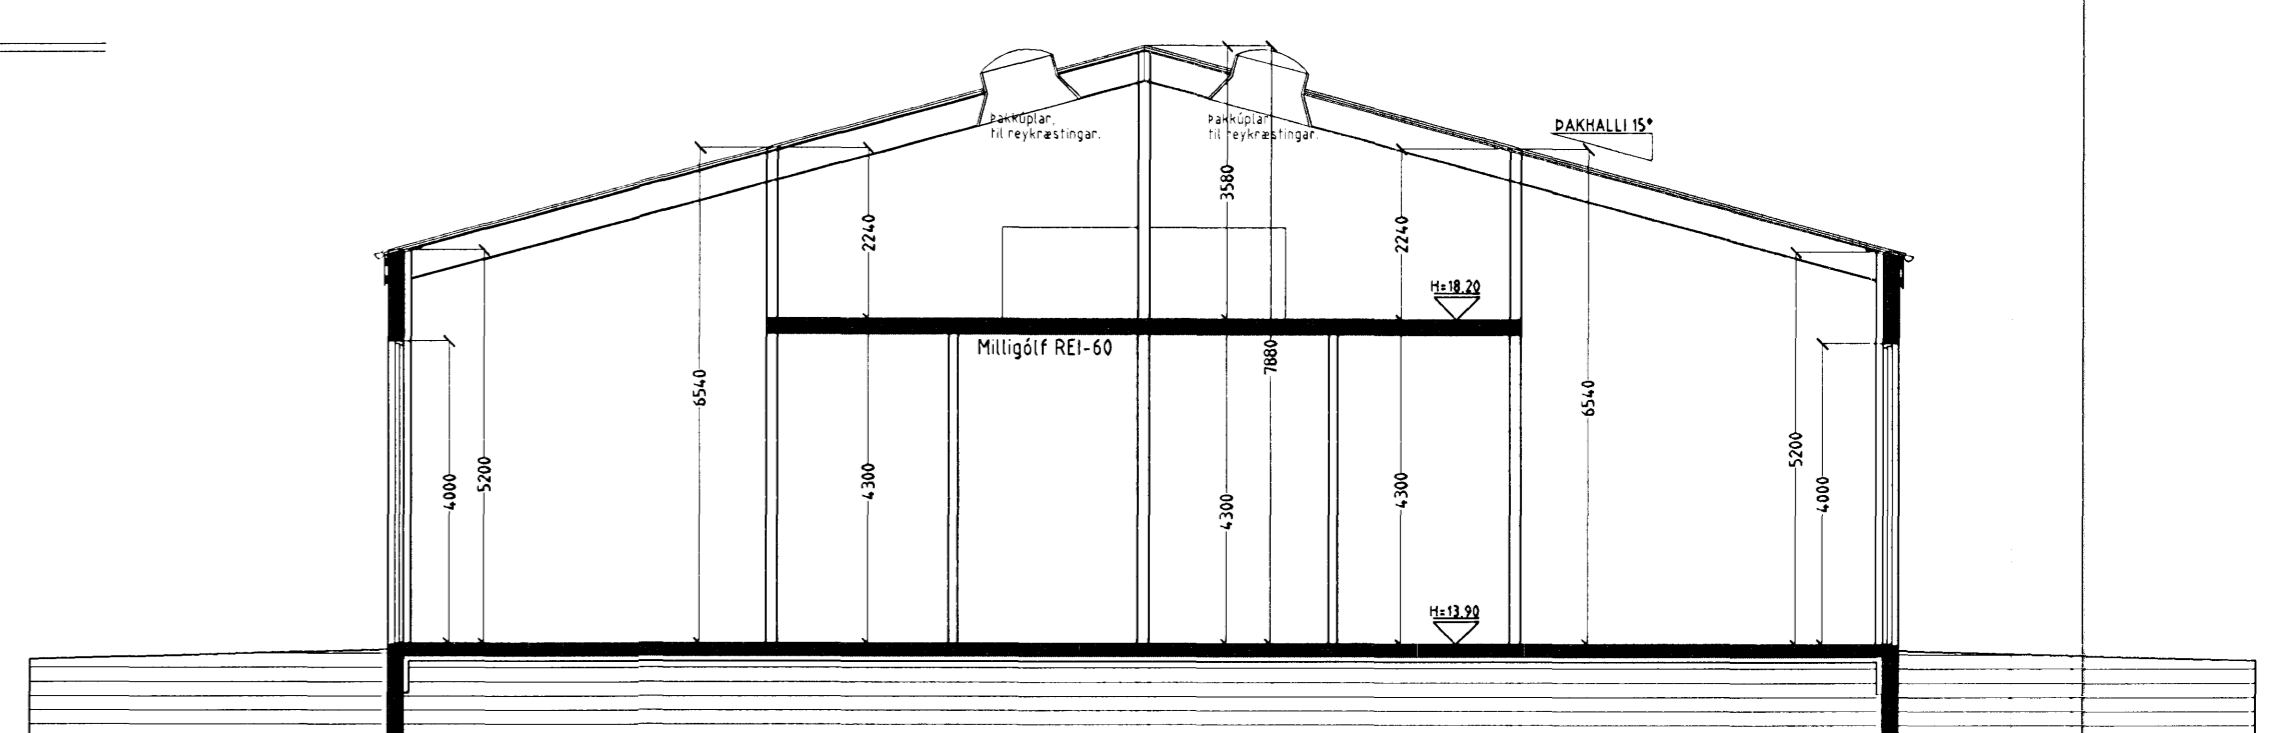
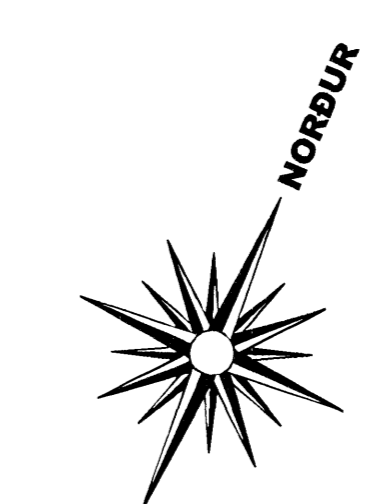



STEINHELLA 3 HAFNARFIRÐI.

Samykkt bann
23 APR 2008
Byggingaálfurinn Hafnarfirði
f.h. Jón Sigurðsson

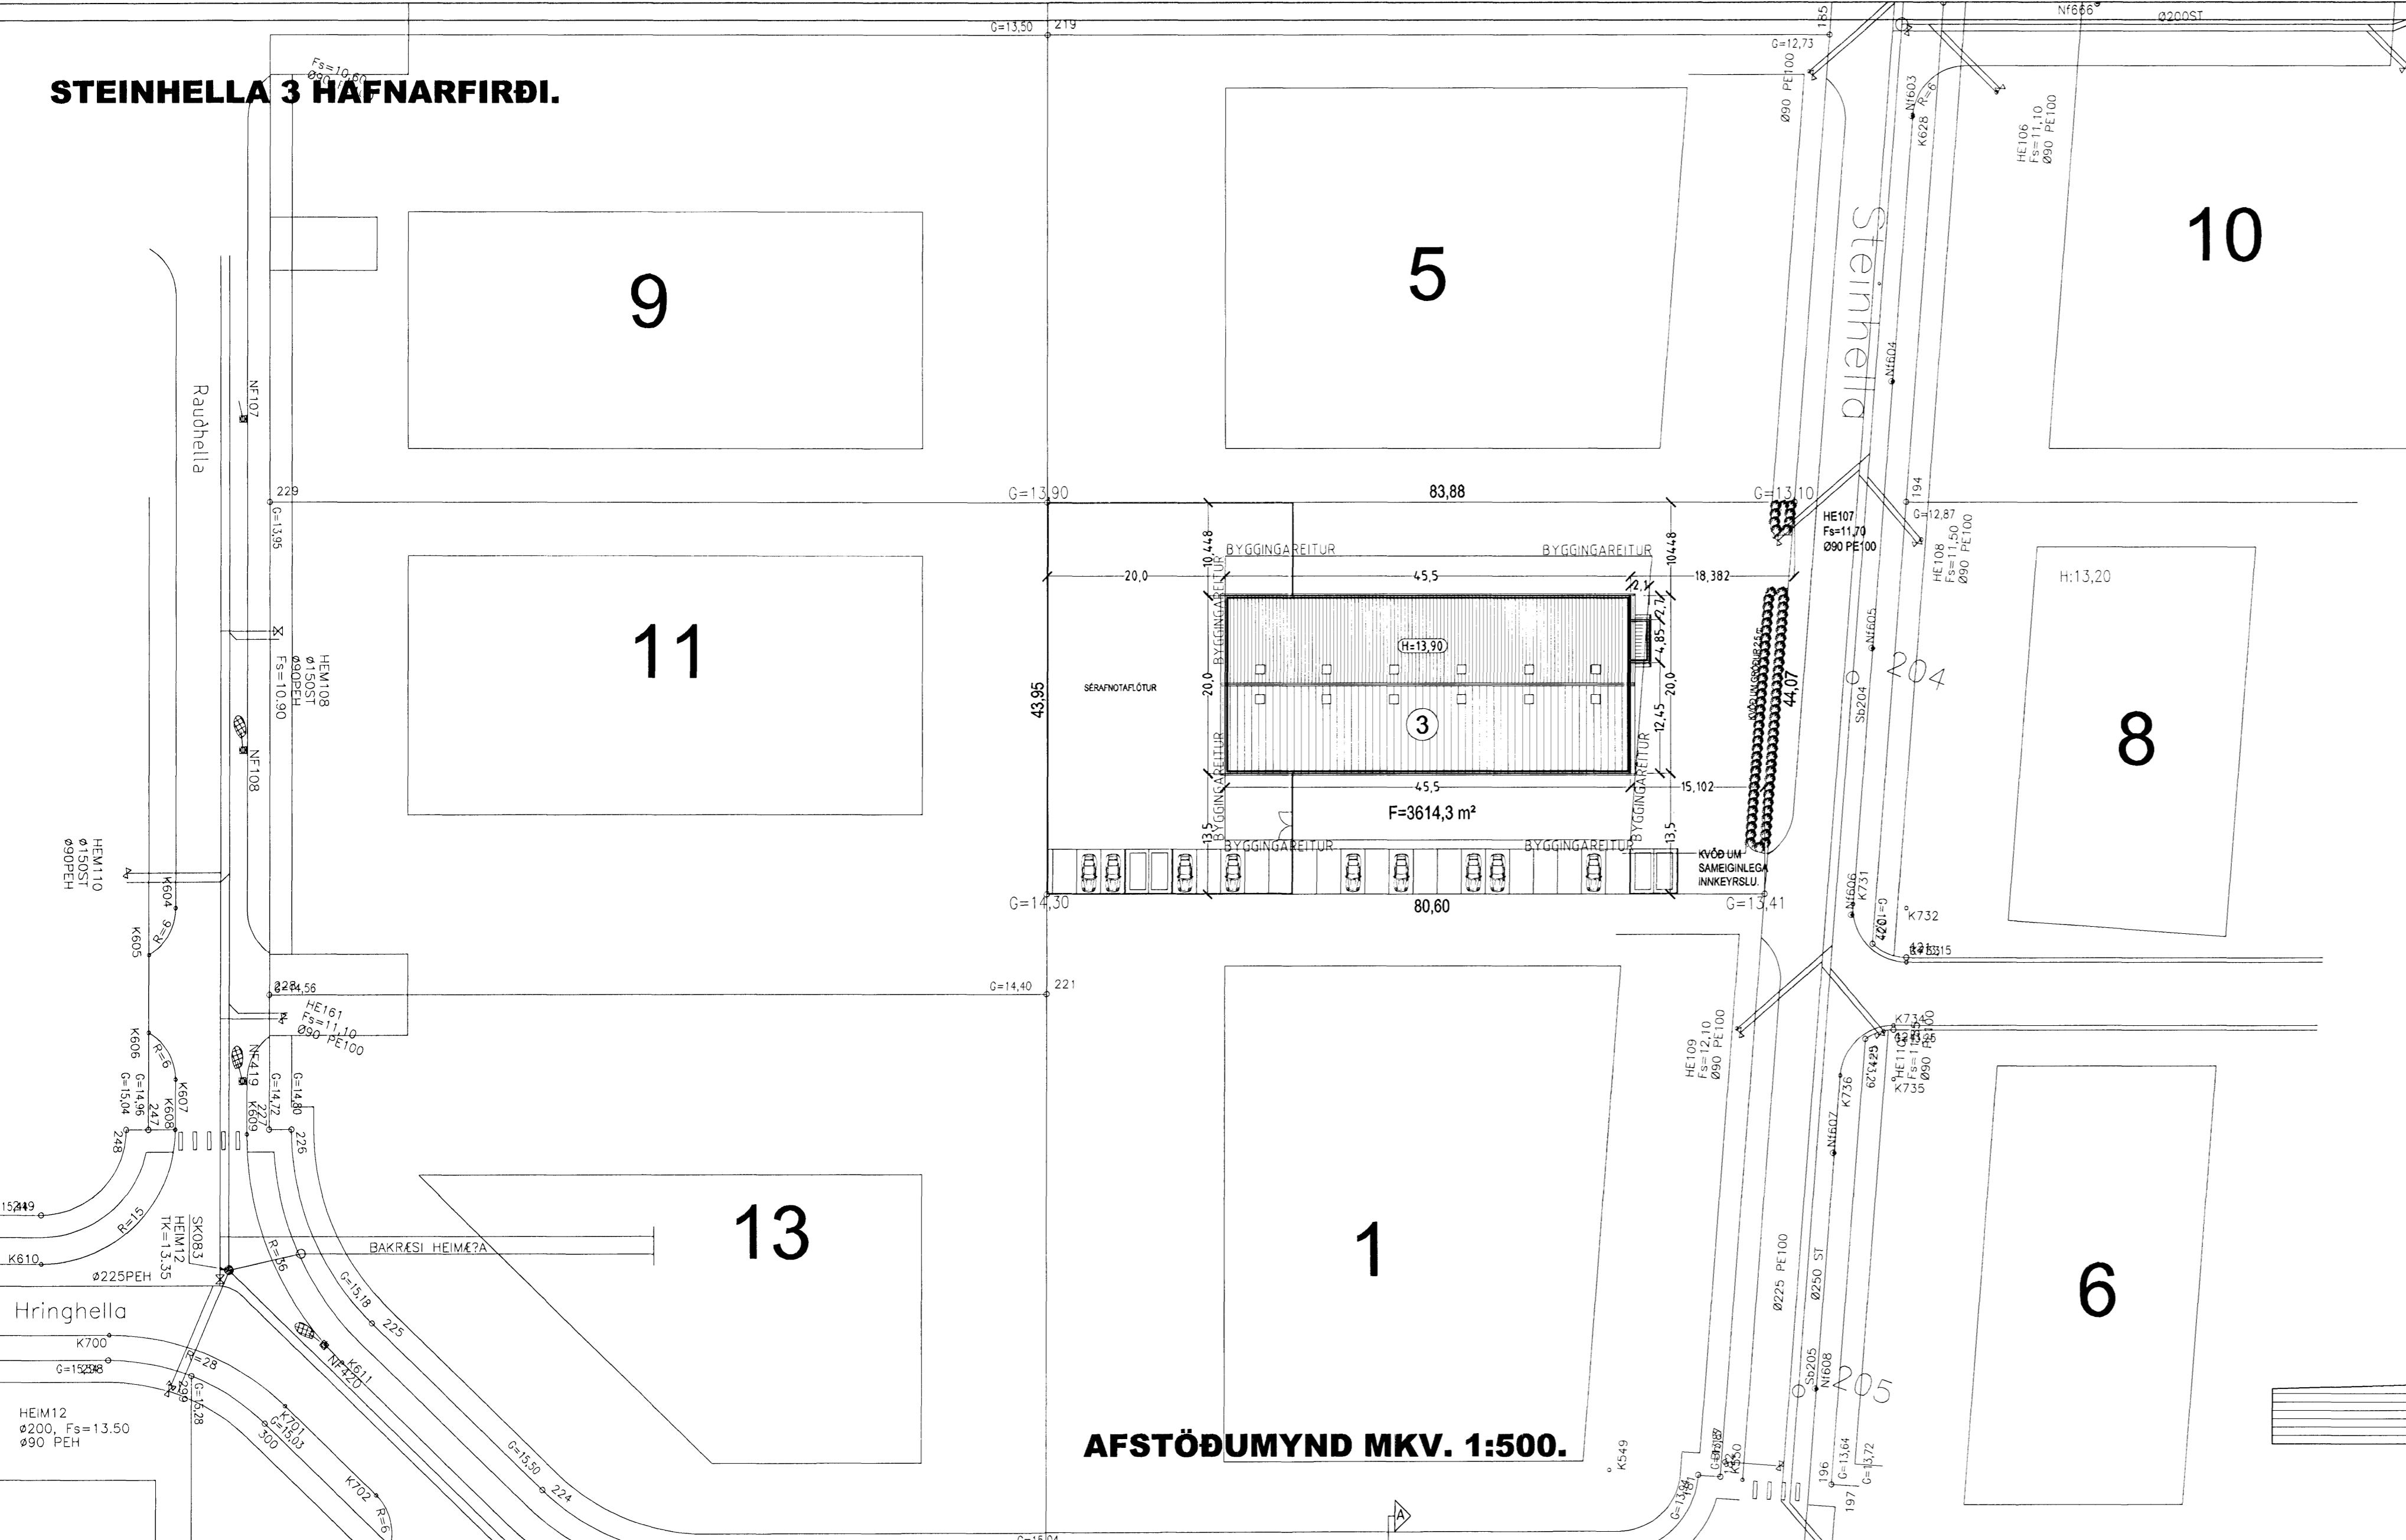

SNID A-A MKV. 1:100.

AFSTÖÐUMYND MKV. 1:500.

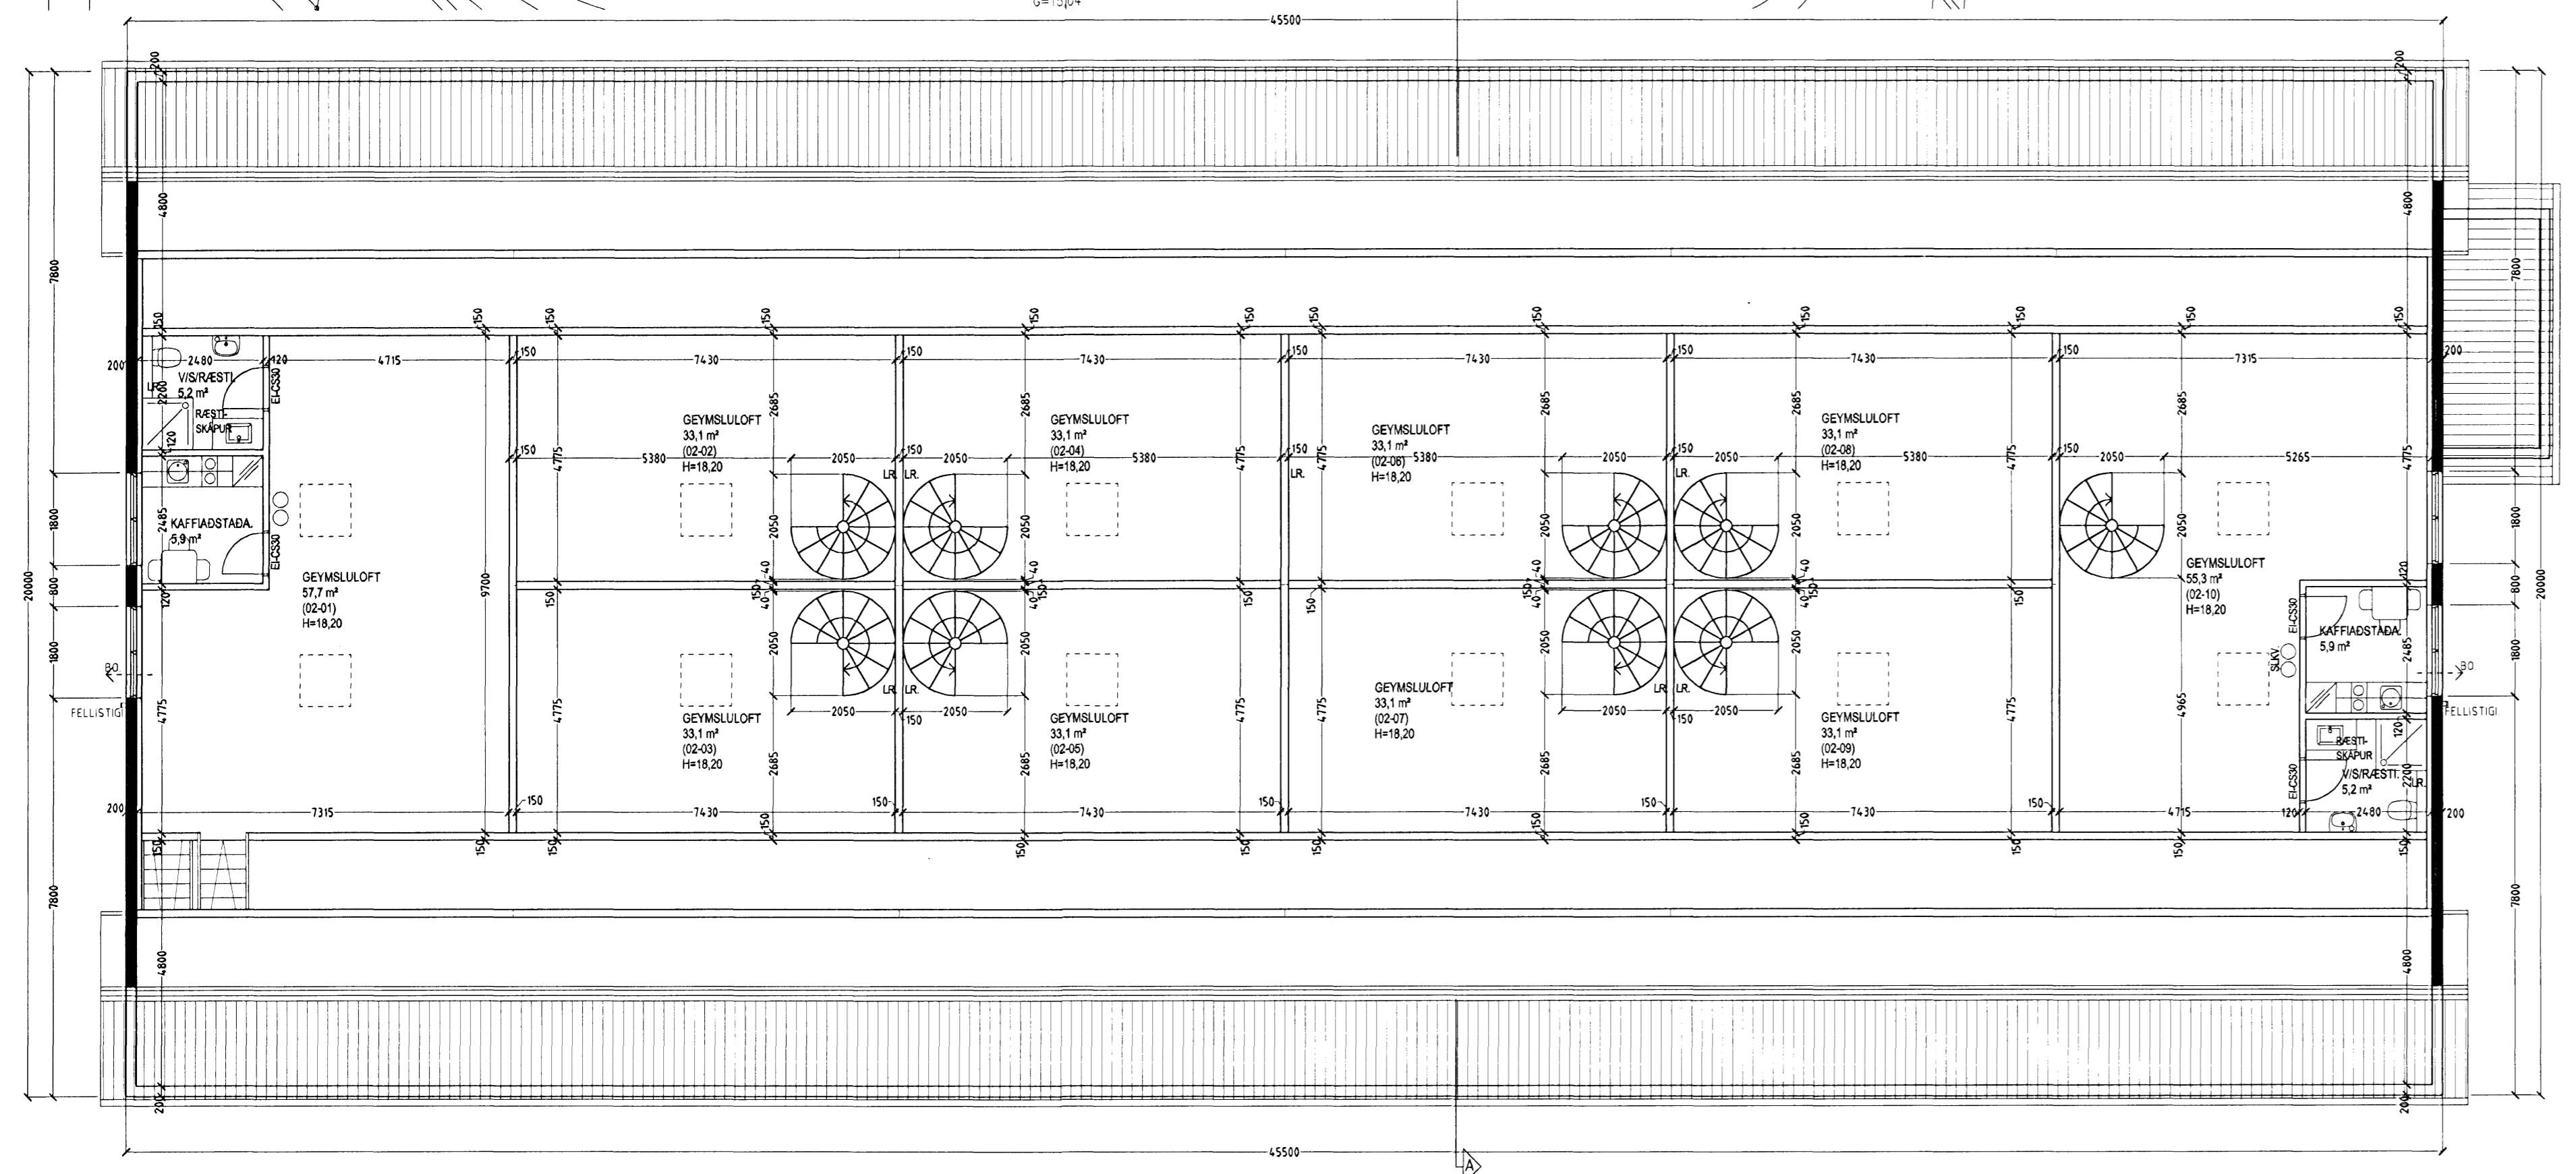

STEINHELLA 3 HAFNARFIRÐI.

Sigurður Þorvarðarson byggingafræðingur bfi.
Teiknistofan Strandgötu 11 220 Hafnarfirði
Sími: 5651510. Netfang: teiknistofan@simnet.is
STH teiknistofan ehf. kt. 510298-2769. Kf. aðalhönnuðar: 141250-4189.

Skýringar:	Aðaluppdráttur.
Teikning:	Grunnmynd 2. hæð, sniðmynd & afstöðumynd
Mælikvæði:	1:100. Dagsetning: 21 apríl 2006
Undirskrift:	<i>Liefj. 21.04.08</i>
Blað nr.:	2 af 4.
Breytt:	Þak hækkad um 60 sm og innra skipulagi breytt dags. 22.02.2008
Breytt:	Eignarhlutum fjölgað úr 8 í 10 dags. 17.04.2008