


Úr Gildi

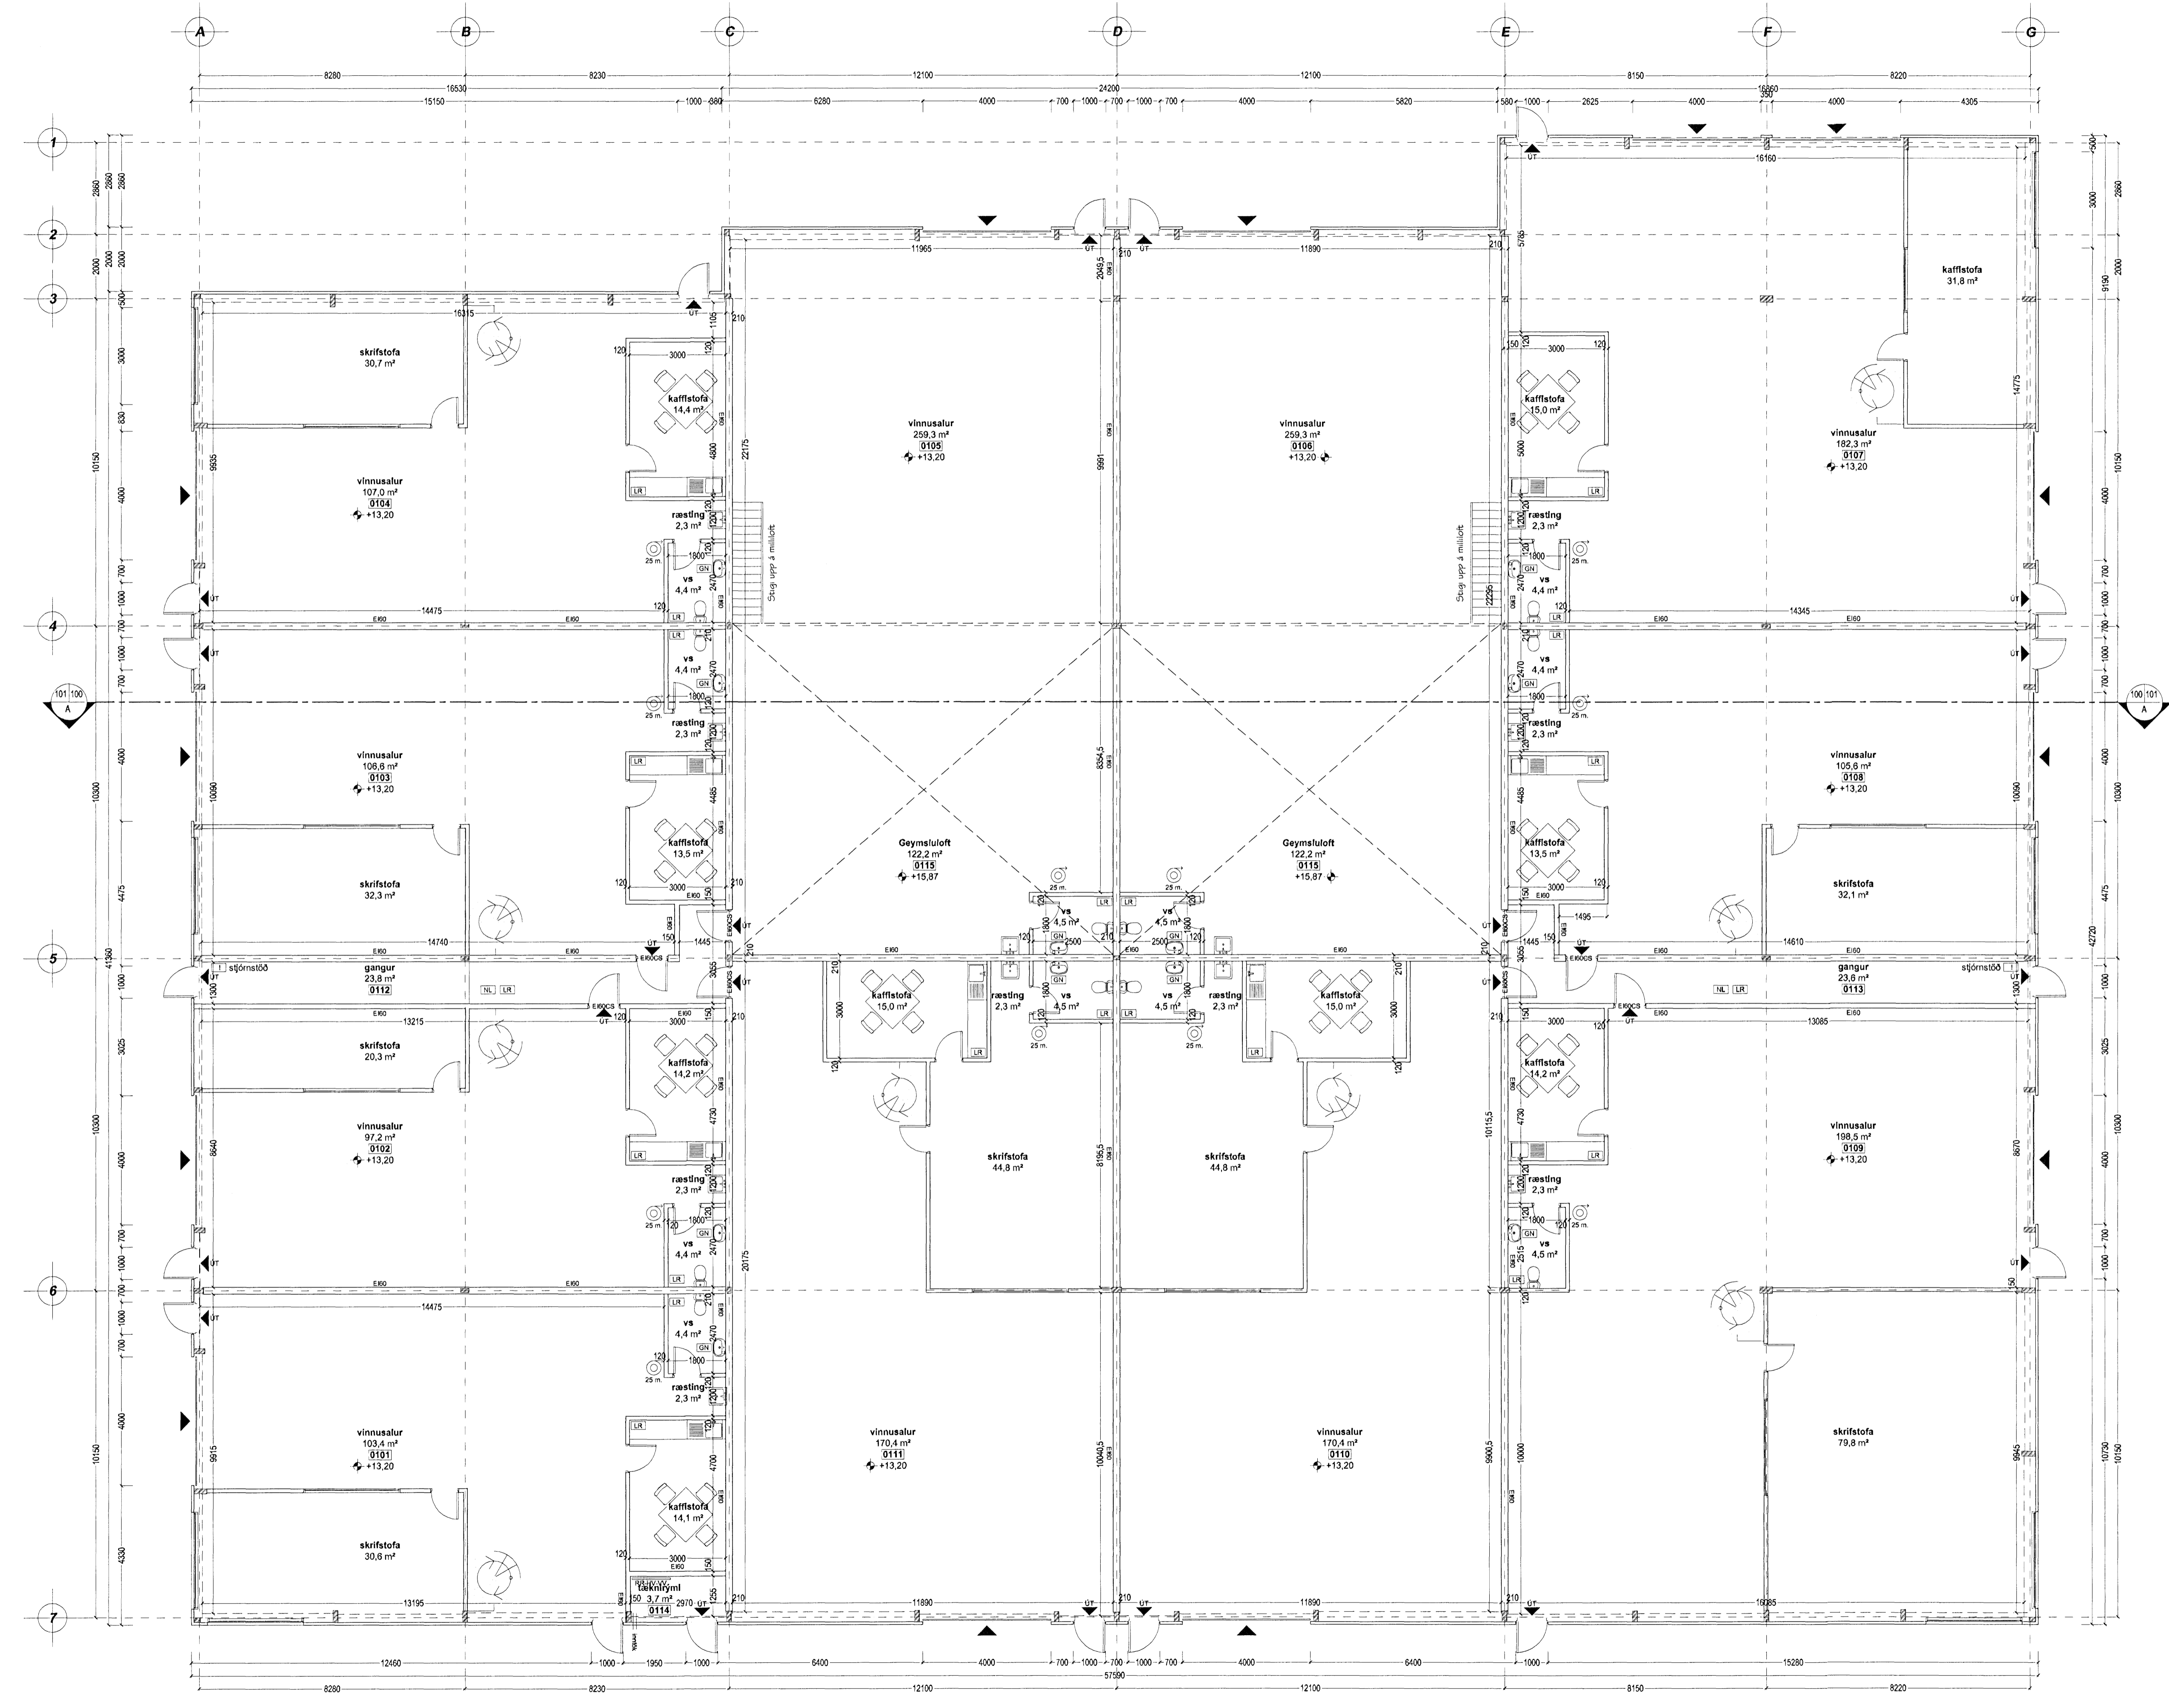

UMSÓKNARLYSING:  
Um er að ræða breytingar á eignarhlutum O105 og O106 sem ganga út á að skrifstofur og kaffistofur á jörðhæð eru fjarlægðar, svo og skrifstofa á efri hæð, en milli loft byggð yfir hluta rýmanna.

<p>VERKSMÍÐJAN TEKNI- OG VERKFRÁÐIÐJÓNUMSTA S: 482 1166 • WWW.VERKSMIDJAN.NET</p>		<p>FOSSNES A 800 SELFOSS S: 892 2239/ 863 3004</p>
<p>RAUÐHELLA 5 221 Hafnarhjörður</p>		<p>Tekningarnúmer: 100</p>
<p>Aðaluppdrættir: Grunnmynd 1. hæðar og geymslu loft</p>		<p>Mælikvæði: 1:100</p>
<p>Dagsetning: 12.02.08 Samþykkt: Samþykkt</p>		<p>Teknað: Gísli Rafn Gylfason Vergjafi: O3 013 Pumstærðir: A1 200752-4659</p>