
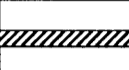
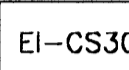






Samþykkt bann
 16 APR 2008
 Byggingatvöðun / Hafnarfirði
 E.h. Jón Sigurðsson

- TÁKN Á ELDVARNARUPPDRETTI**
-  REYKSKYNIARI
 -  ELDTEFJANDI VEGGUR
 -  HURDIR: C = SJÁLFLOKANDI
S = REYKÞÉTT
 -  MERKTUR OG NEYDARLÝSTUR ÖTANGUR
 -  BRUNASLANGA

Ur Gildi

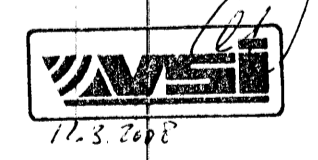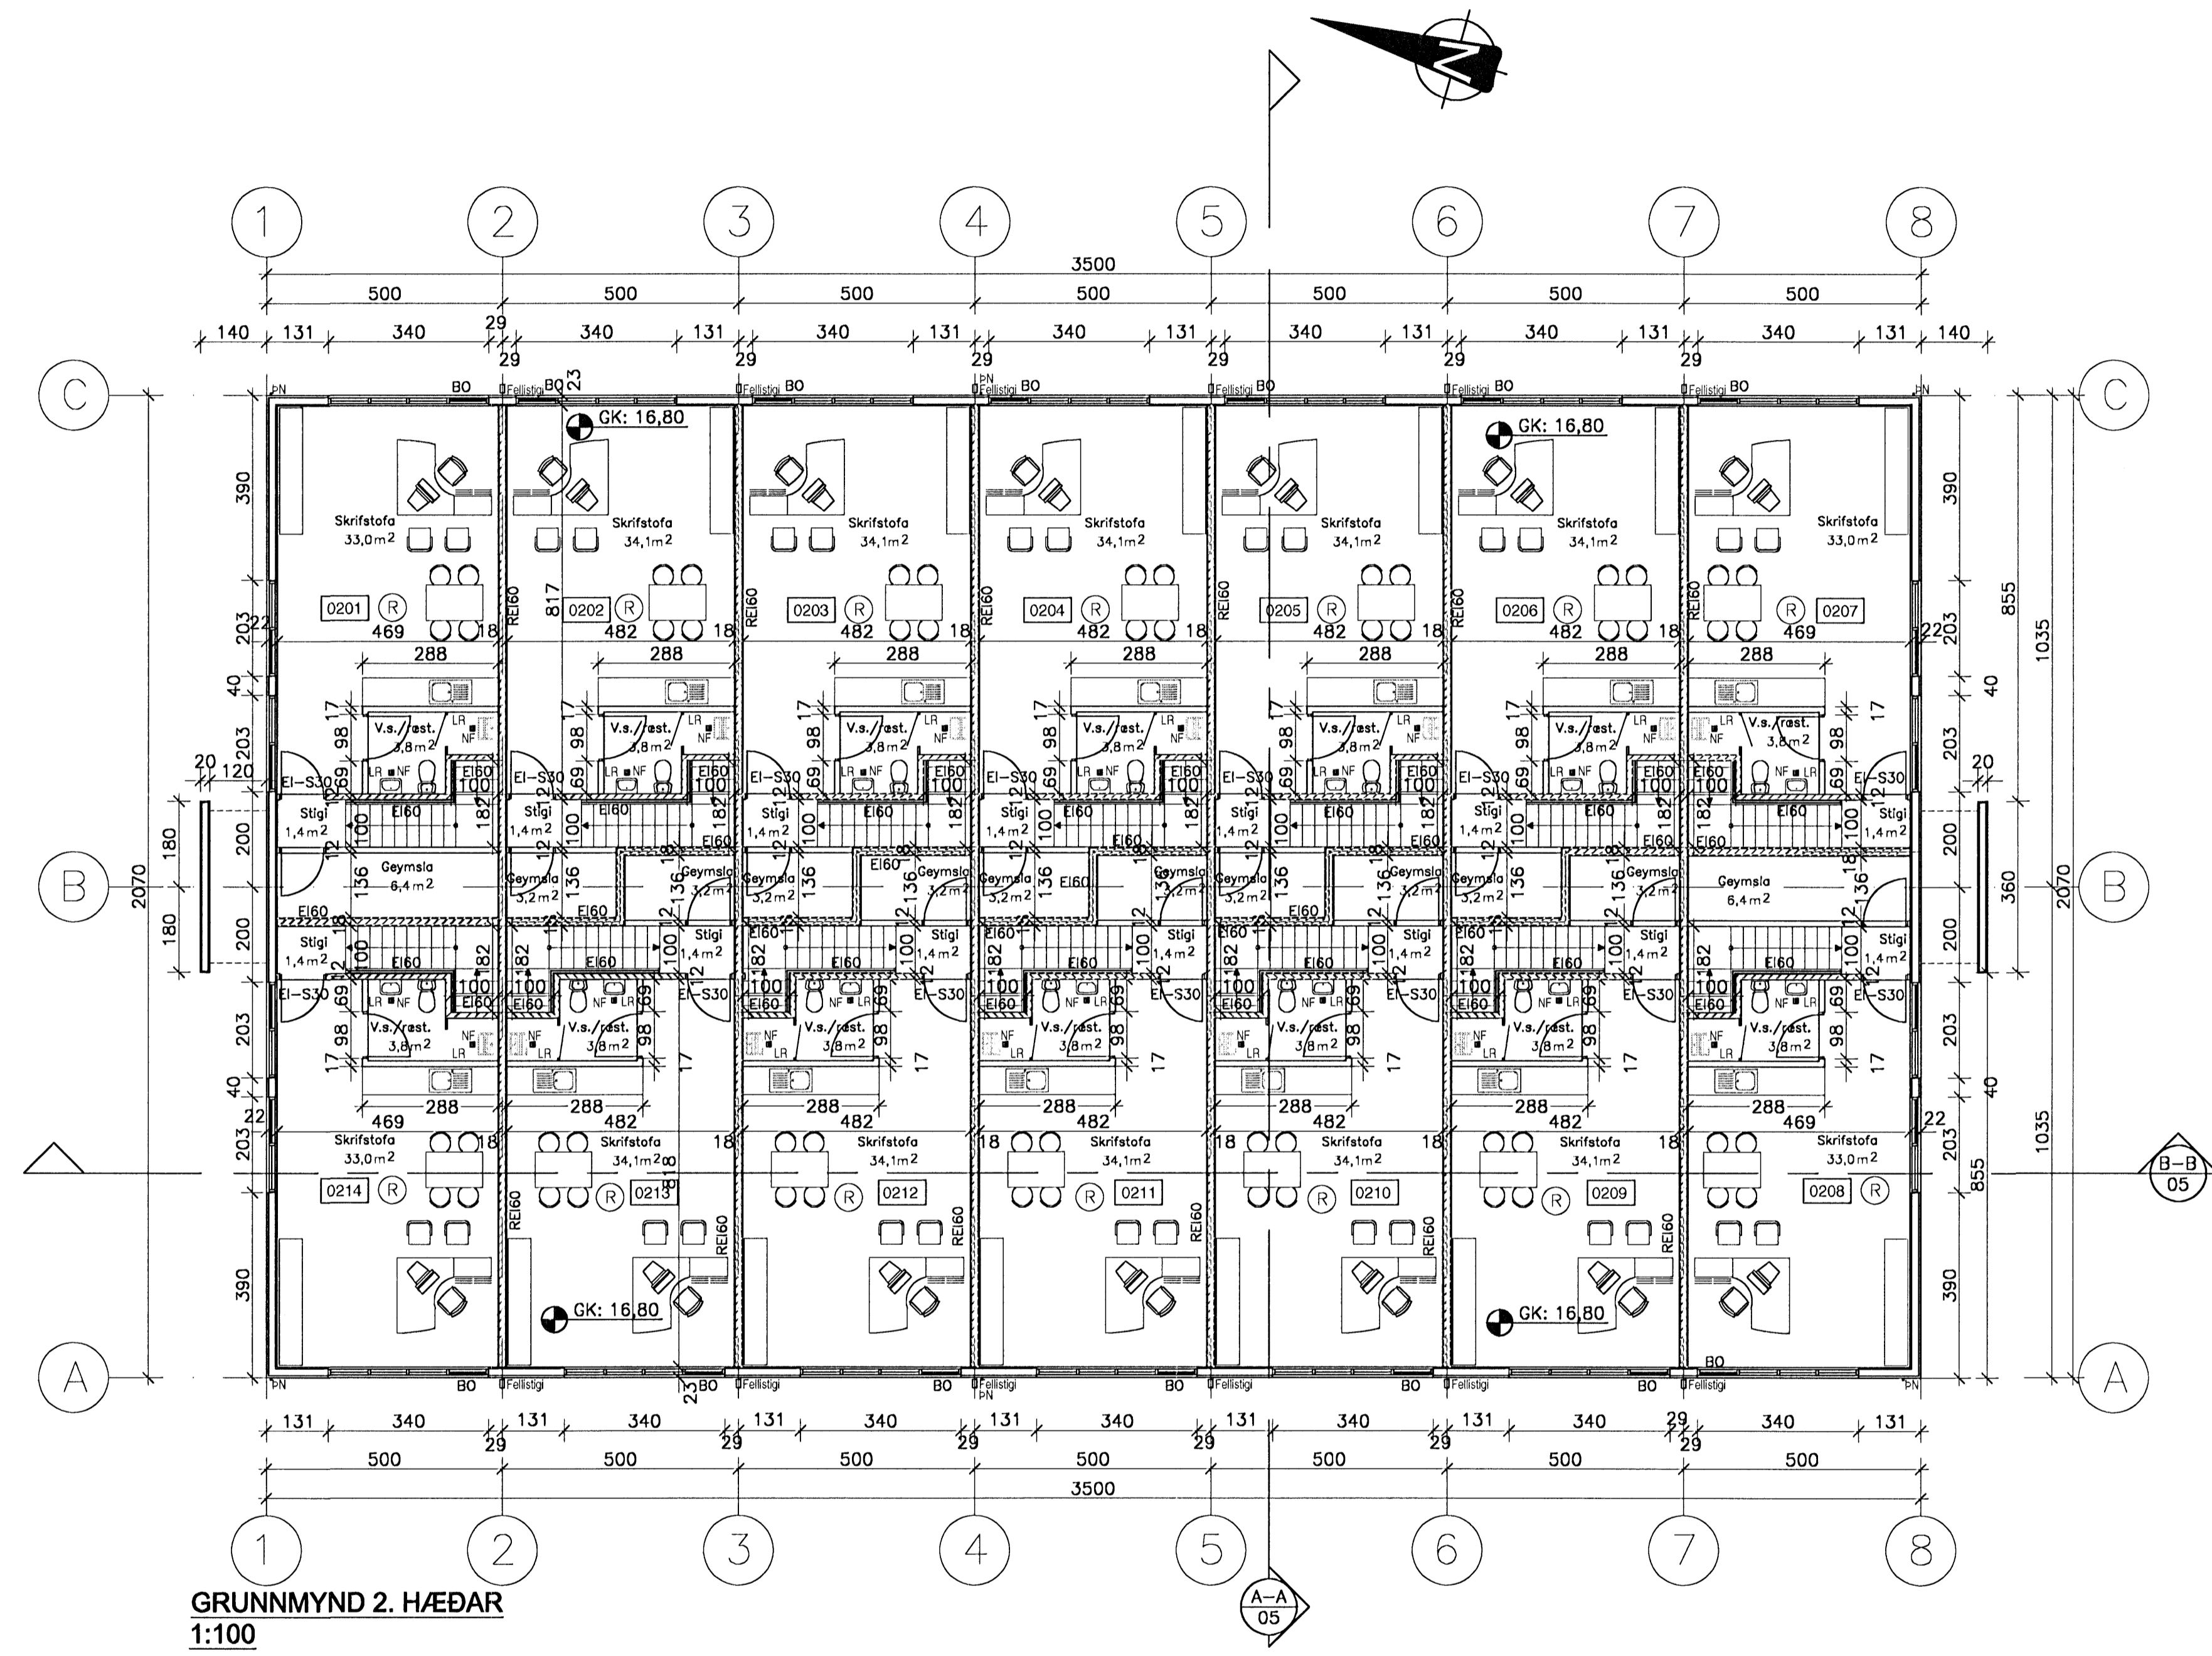

1.	10.03.08	Séðlar tilnefning Lengingur í málju Gjafir á langhrúnu	DKK
Nr.	Dags.	VERKNAE	Somr.
HEITI VERKS			
Steinhella 12			
221, Hafnarfirði			
HEITI TEIÐNINGAR			
GRUNNMYND 2. HÆÐAR			SKALA: 1:100
HAHAÐ:	TEIÐNAE:	VERKNAE:	DAGA:
DKK	DKK	1.138 01	21.09.2007
SAMRÆÐI:			TEIÐNAE:
Dávid Karlsson			03
TEIÐNISTOFAN H.R. ehf Húsbýggingar og ráðgjöf Dávid Karlsson Byggingaræðingur B1F1 Næfúsás 2, 110 Reykjavík			
			SMÍ & FAX: 517 3640 GSM: 694 3029 E-MAIL: dak@hrr.is KT: 231259-2539