


Samþykkt þann

16 APR. 2008

Byggingarfullhinn i Hafnarfirði  
Fh. Jón Sigurðsson

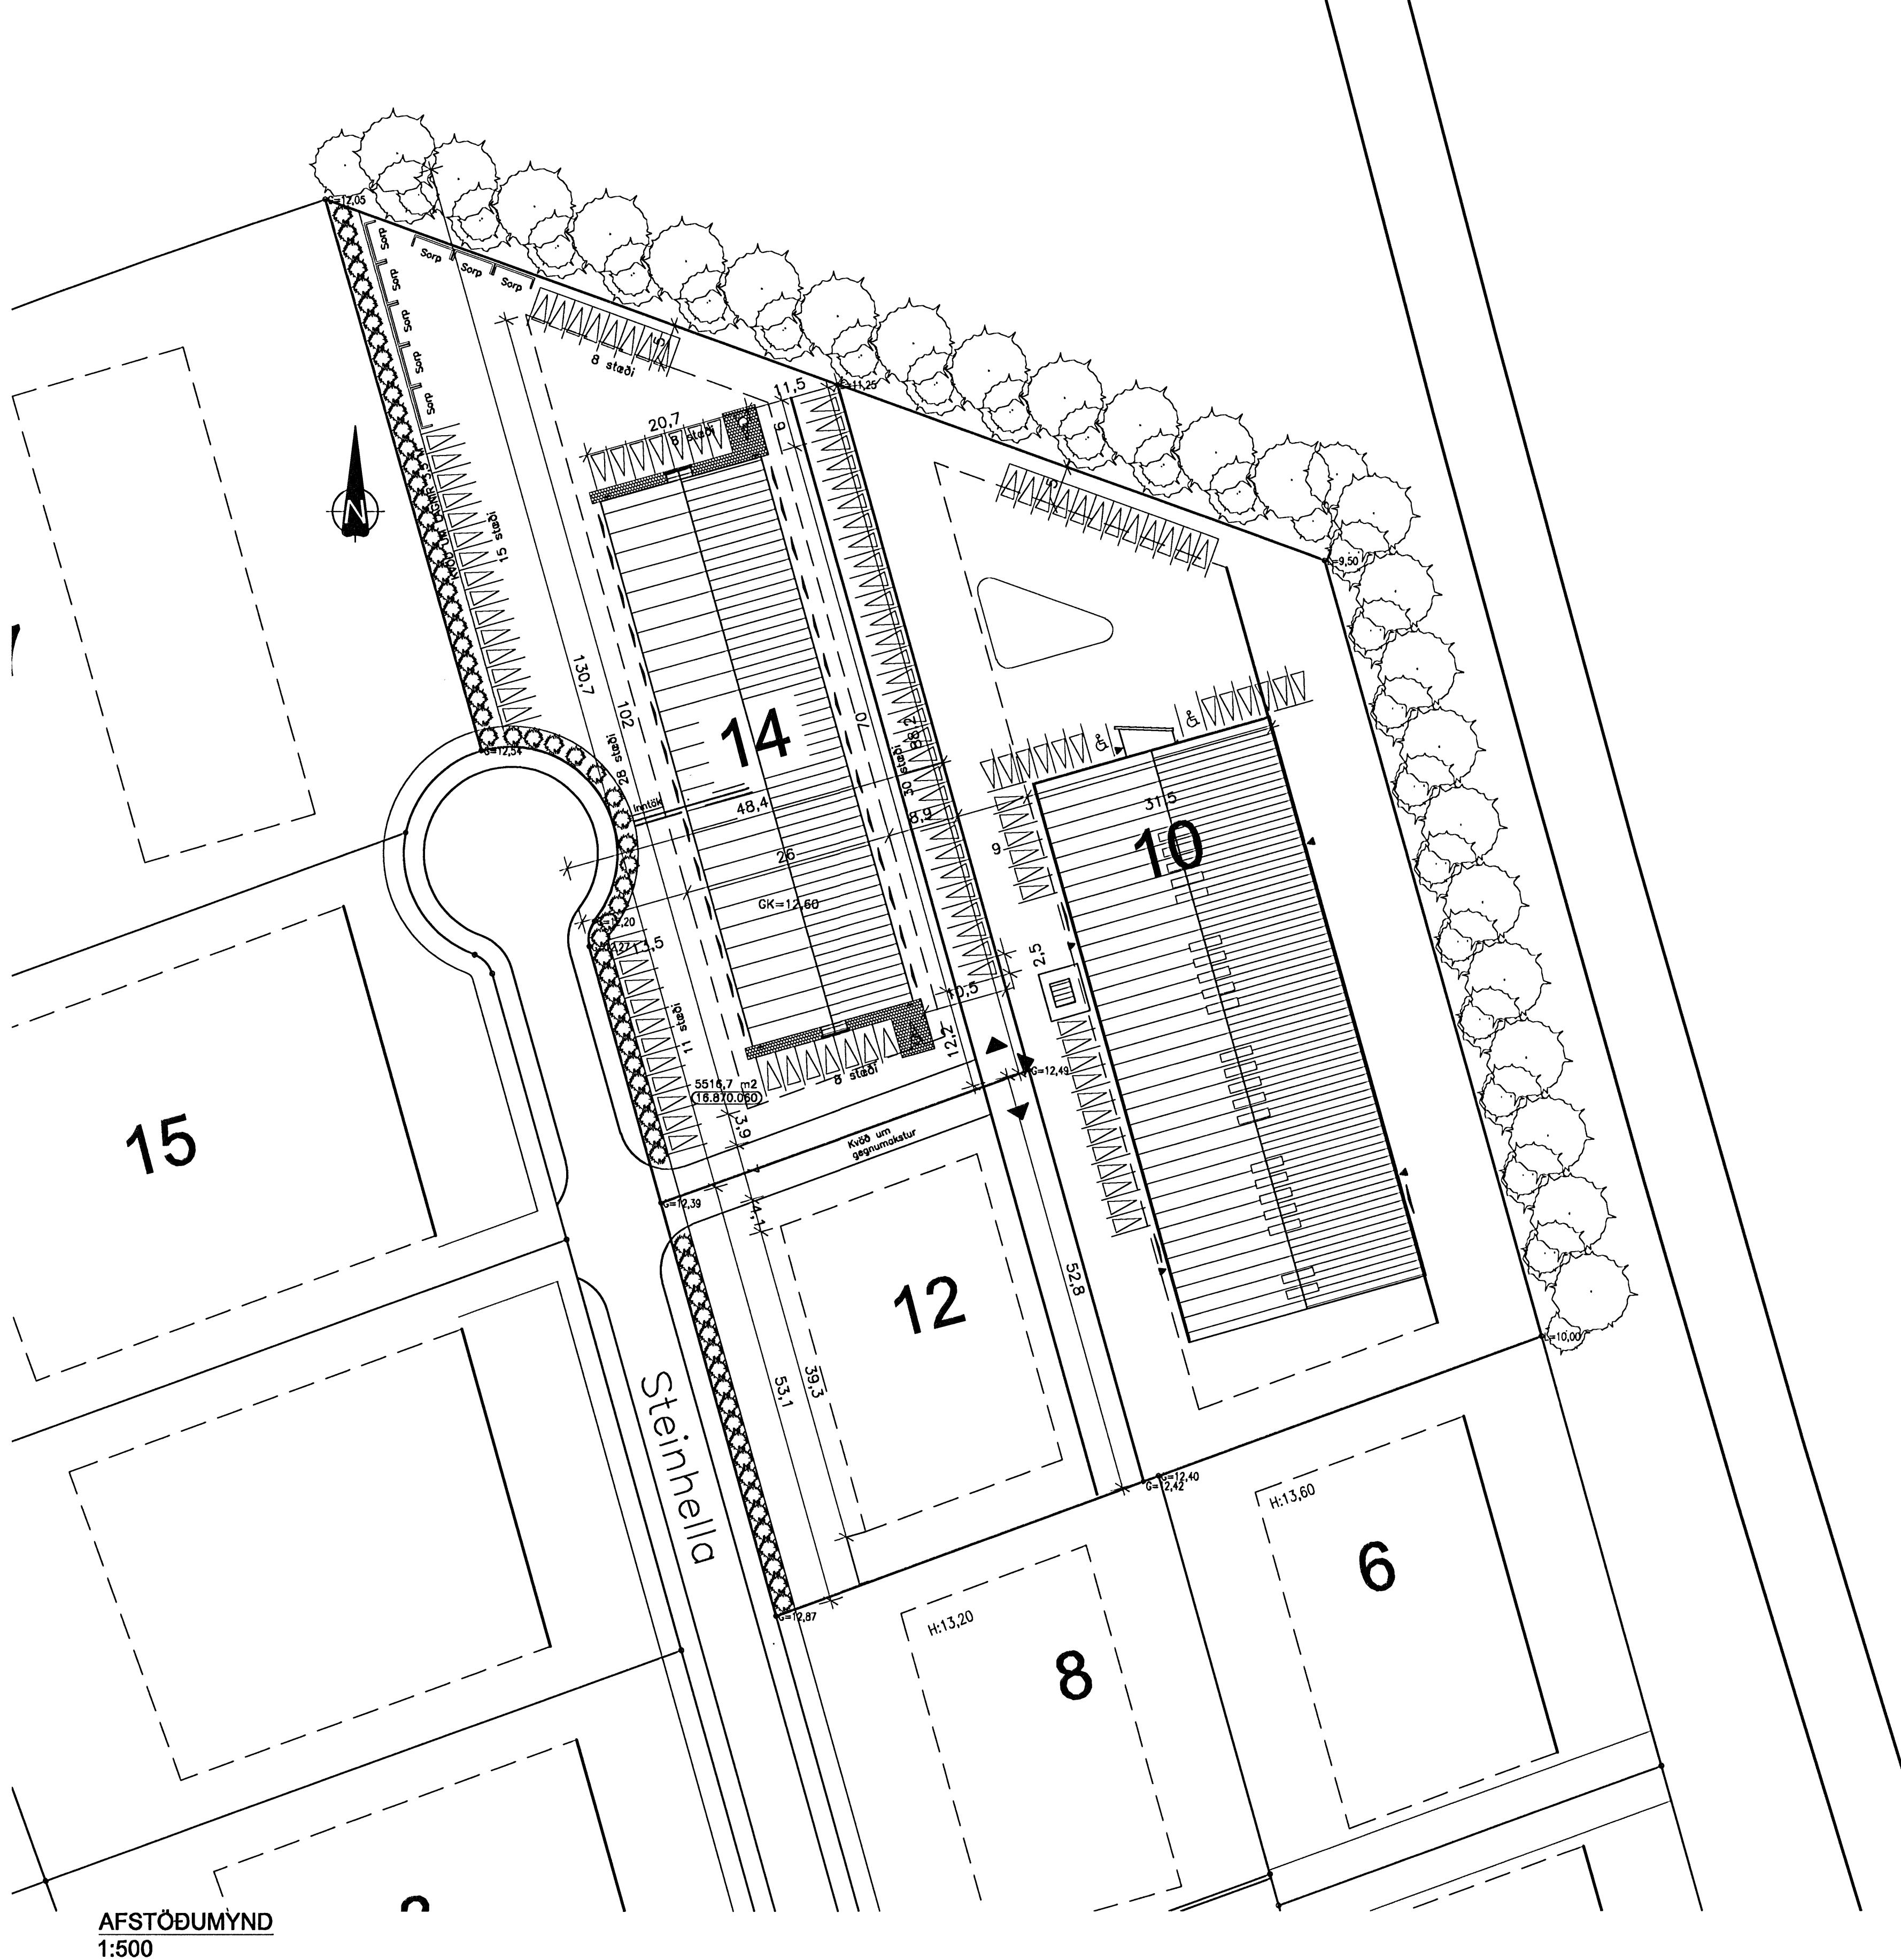

#### 16.

Löð Steinhellu 14 er 5.516,7 m<sup>2</sup>. Löðin afmarkast af nærliggjandi löðum til vesturs, austurs og suðurs, og til norðurs með opnu svæði og tengibrautar. Ákoma löðar er frá suðaustri. Ákoma slótkvílds er í suðaustri og malbikað bilaplan hringinn í kringum húsið.

Bilaplan.  
Malbikaða bilaplan gerir ráð fyrir 80 staðum. Gert er ráð fyrir að malbika allt planið.

Löðanörð.  
2,5 m breyt gróður og trjábelti verður á norður löðanörðum. Við vestur löðanörð og góð verður lávaxið trjábelti. Við frágang að adliggjandi löðum verður hatt samráð við löðarhafa.

Sorp.  
Sorpskýli er við vesturlíð. Þar er gert ráð fyrir að sorp sé flokkad í gáma. Sorp verður skemrað af á 3 vegu.

Spillefni.  
Öll spillefni eru sett í sérstök ílát og keyrð í spillefnefni Sorpu.

Stjórnstöð brunavöðrunarkerfis er við inngang á lagnagang.

Stærðir.

Brútförumál: 10.802,3 m<sup>3</sup>  
Brútfötur: 2.783,2 m<sup>2</sup>  
Löðarstærð: 5.516,7 m<sup>2</sup>  
Nýtingarhlutfall: 0,50

#### Byggingarlysing:

Starfsemi:  
Á 1. haði í húsinu verða 28 lönaðarrými og lagnagangur sem jafnframt er flóttaleið frá lönaðarrýmum, á 2. hað verða 28 skrifstofur.  
Hugmyndin er að þar geti verið smálöðaður, einykjar eins og t.d. smíðir, pipulagningarmenn, miðarar o.s.frv. Þar geta menn hatt aðlöðu og geymslu fyrir vélar og tekki. Jafnframt verði með skrifstofu á 2. hað fyrir sína starfsemi og tekki á móti fólk.  
Pessi rými getlu líka hentad fyrir illar heildsörlur.  
Það má ekki innrétt ibúðir eða svefnherbergi í húsinu.

Burðarvirki og einangrun:  
Húsið er aalt timburginddarhús á steyptum undirstöðum. Sökklar eru einangraddir með 7,5 cm einangrun og fylir með þjórpudu frostfríu fyllingarefni. Botnplata er staðsteypt og einangruð með 7,5 cm einangrun. Milliplata er timburbítar klæddir með 22mm nótum spónaplotum að ofan og 1x13 mm gipsklaðningu að neðan.  
Útveggir eru úr timbri klæddir með liggjandi stálklæðningu að utan og klæðningu í flokk 2 að innan. Pak er tilhalla 5° timburvirki, 20 cm steinull, og klætt með þakdúk í flokk T og klæðningu í flokk 2 að innan. Milliveggir eru úr timburgind og klæddir með klæðningu í flokk 2.


Lagnir:  
Húsið verður hitað upp með hefðbundnu ofnakerfi. Neyslulagnir verða úr ál-peixónum.  
Verði starfsleifskýld starfsemi samkvæmt lögum um matvæli nr. 93/1995m.s.b. og/éda lögum um hollustuhætti og mengunarvarni nr. 7/1998 m.s.b. í húsnæðini ber rekstraráðla að afa starfsleyis Heilbrigðisnefndar Hafnarfjarðar- og Kópavogssvæðis.  
Mengunarnarbarndái að fráveitu verður komið fyrir í samræmi við ákvörðun heilbrigðisnefndar.

Lílir og aferð utanlús:  
Útveggir eru klæddir með lárétti silfurgrári málmklaðningu, Ral 9022. Pakkanjur er silfuritað stál. Gler er K-gler og algługgar og hurðir eru gráar Ral 7043.

#### Kólnunartölur:

Húsið skal uppfylla kröfur byggingareglugerðar um kólnunartölur fyrir hús sem er með innihastig 18 gráður C og meira, U-gildi:

Pak: 0,2 (W/m<sup>2</sup>K)  
Útveggur: 0,3 (W/m<sup>2</sup>K)  
Gluggar: 2,0 (W/m<sup>2</sup>K)  
Hurðir: 3,0 (W/m<sup>2</sup>K)  
Gólf: 0,9 (W/m<sup>2</sup>K)

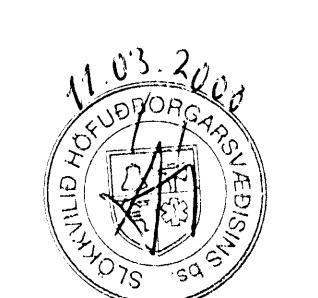

11.3.2008

1. 10.03.08	Milligrf, 22mm spónoplötur/1x13mm gifra. Brunaðið	DKK	Sum:
Nr. Doga:			
HEITI TEKNIGAR:			
AFSTÖÐUMYND		KVARNA: 1:500	
HANNAF	TEKNAR	VERKNR	BREYTINGAR
1.097	01		DAGS: 15.01.2007
SAMPOKT:		TEKIN NR. 01	
TEKNIKISTOFAN H.R. ehf			
Húsbúningar og ráðgjöld			
Darl. Karl Karlsson			
Byggingarfræðingur BFI			
Nafnfls. 2, 110 Reykjavík			
SÍMI 567 6111			
FAX 567 6111			
E - MAIL: <a href="mailto:karl@hse.is">karl@hse.is</a>			
KT: 23156-2539			