
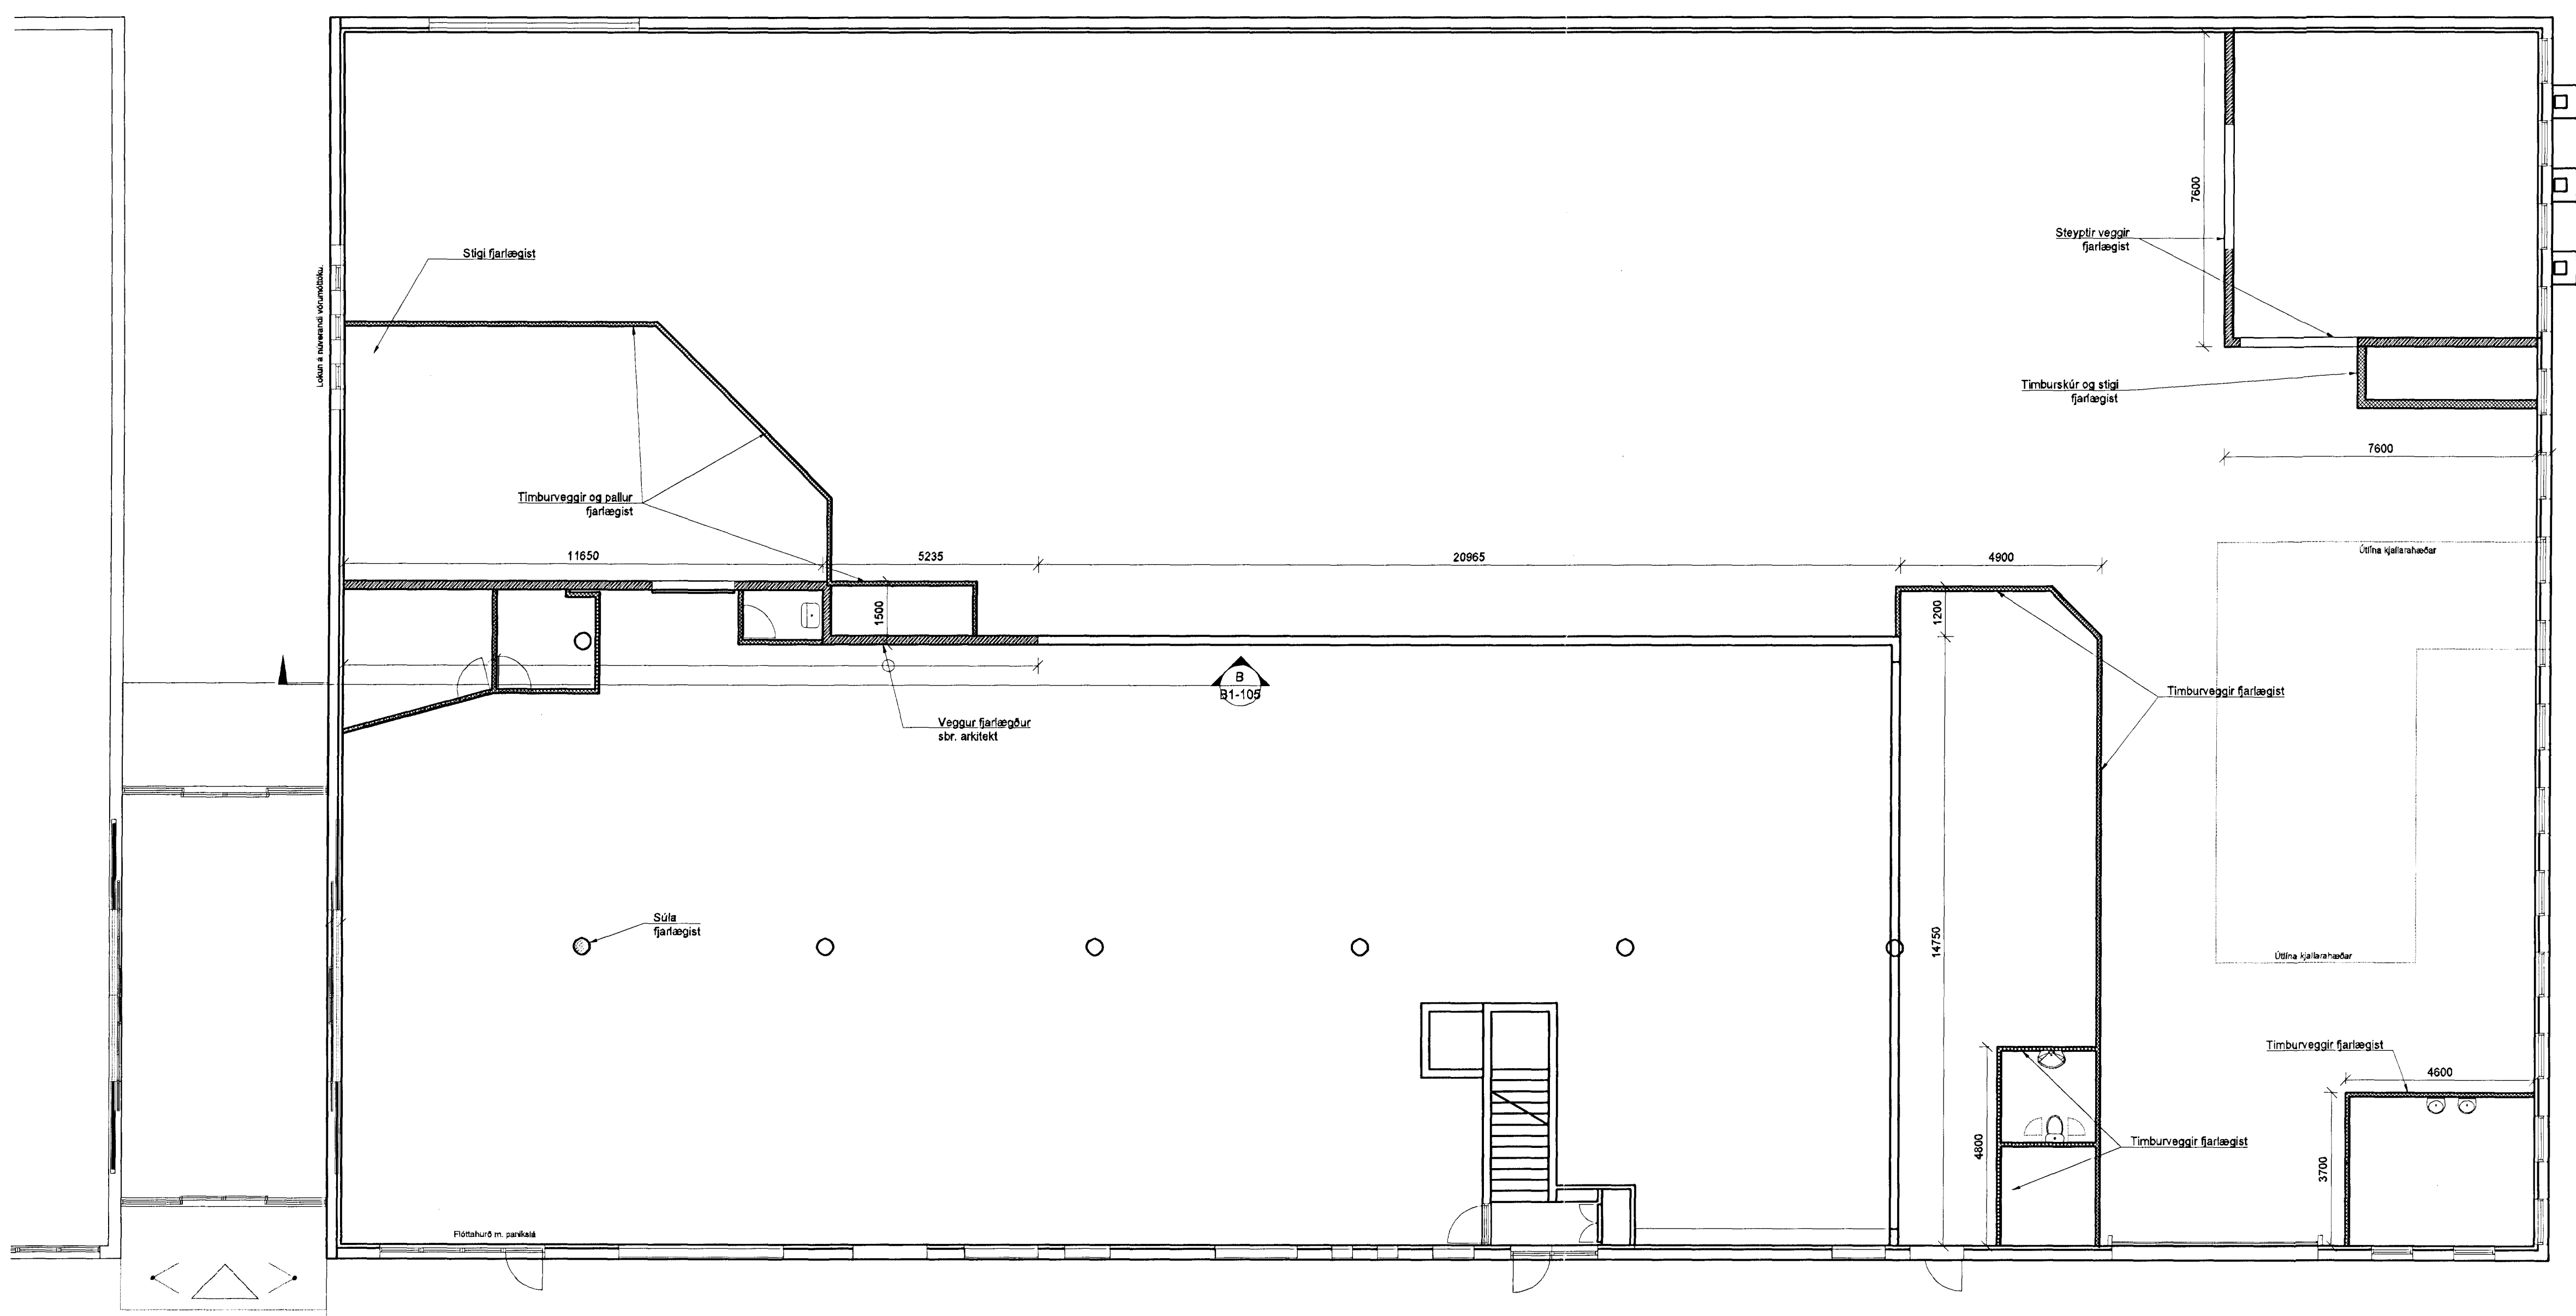


Grunnmynd fyrstu hæðar
1:100

Samþykkt þann
27. maí 2013
Byggingufulltrúinn í Hafnarfróði
Einar Páll S. Gunnarsson

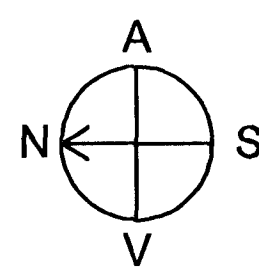

Skýringar
Másetningar í núverandi byggingarhluta skal yfirfara á staðnum

- Táknað steipt virki sem á að rífa
- Táknað timburvirki sem á að rífa

Útg. Dags. Skýring. Hanna S. Yfirfarð



VERKFRÆÐISTOFA

BÚEJARHVALIN 20 • 220 HAFNARFJÖRDUR • KENNIT. 710706-2899
vsb@vsb.is • Sími 555 8600 • Fax 555 8610 • www.vsb.is

Áritun sérhönnuðar
Björn Guðafsson
Kt. 180550 4888 • bjorn@vsb.is

Verkefni
Helluhraun 16-18, Hafnarfróði
Breytingar og endurbætur

Verktölu
Burðarvirki
Brot af og styrkingar
Grunnmynd fyrstu hæðar

Hannað	Teiknað	Yfirfarð	Kvæði	/ A1	Síða
KG	KG	-	brl.		
Dags.	Verkefni	Teikning	Utgáfa		
13.05.13	12197	B1-101	-		

V:\2013\12197-Helluhraun 16-18\17_Teikningar\15_Vinnuleiðingur\Uppdröfingur\12197 - Úppdröfingur.dwg