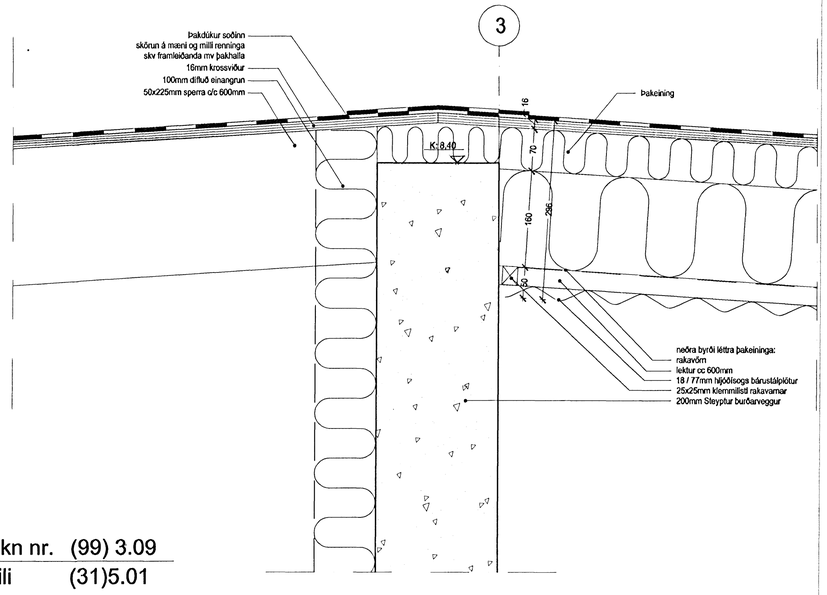

Teikn nr. (99) 3.09
Deili (31)5.01

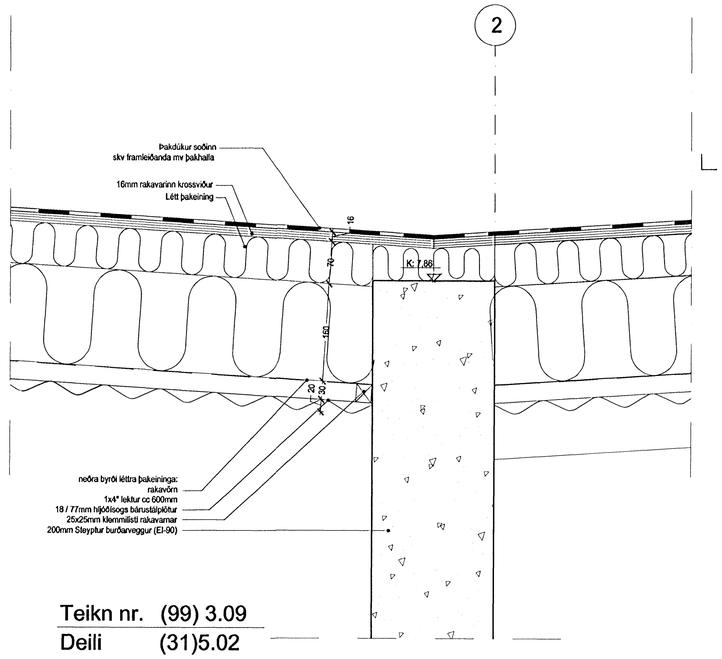

Teikn nr. (99) 3.09
Deili (31)5.02

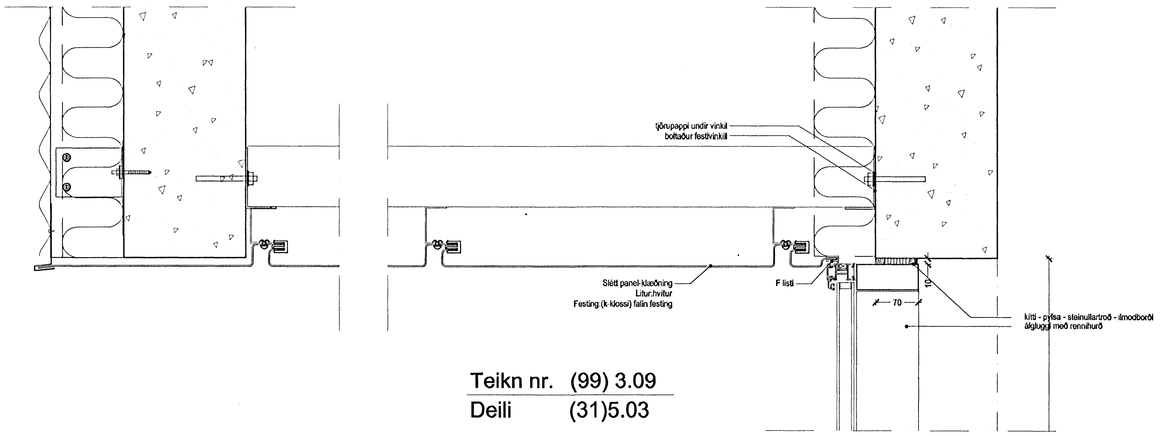

Teikn nr. (99) 3.09
Deili (31)5.03

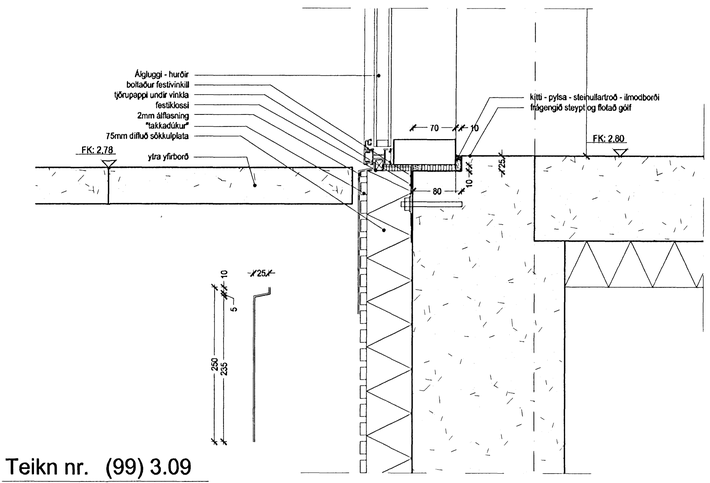

Teikn nr. (99) 3.09
Deili (31)5.04

Byggingafulltrúi Hafnarfjarðar
Afgreitt þann
13 SEPT. 2005

breytt dags teikning frang

Aðalsteinn Sigfússon
arkitekt fai 161161-2769

Egill Guðmundsson
arkitekt fai 270152-6869

Gísli Gíslason
arkitekt fai 160657-4809

aðalstræti 6 101 reykjavík
sími 511 2060
fax 511 2066
veffang www.ark.is
netfang arkis@ark.is

Tjarnarvellir 15

Verkteikning

Frágangur utanhúss

lóðrétt deili

verkkaupi	byrping
hannað/teiknað	as, sbb
yfirfarið/samþykkt	
mkv	1:5
dags	29.08.2005

ARKÍS

05-046 (99)5.01

verkur teikning breyt