


-1x25Ø PPO LÁGSPENNA
-1x25Ø PPO SMÁSPENNA

LÁGSPENNA 1. HÆÐ

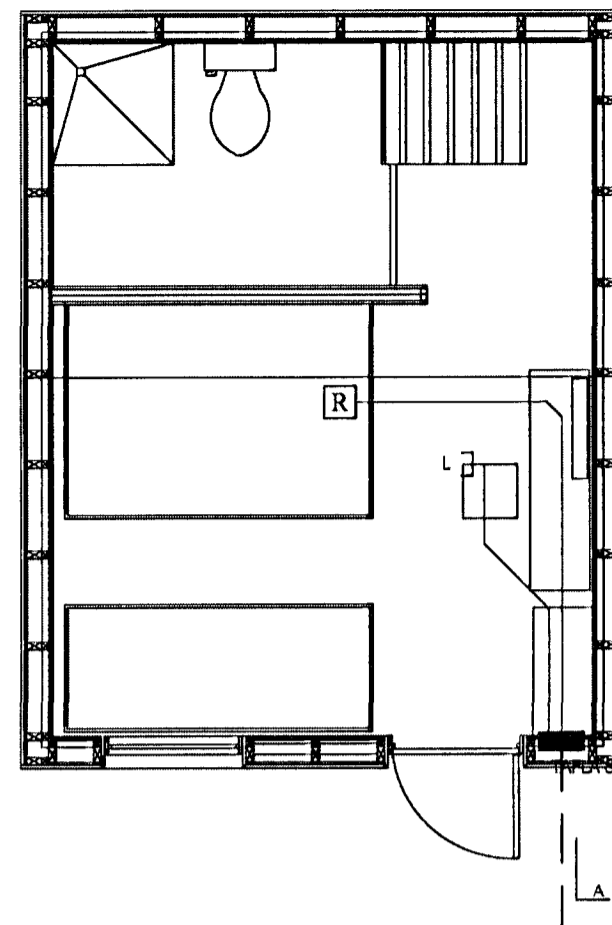


-1x25Ø PPO LÁGSPENNA
-1x25Ø PPO SMÁSPENNA


SMÁSPENNA 1. HÆÐ

□	LOFTNETSTENGILL
□	SÍMATENGILL
R	REYKSKINJARI
H	HITASKINJARI
☀	HREYFISKINJARI
X	LOFTADÓS
XI	VEGGLJÓS
○	TENGIDÓS
●	ÞRÝSTIROFI
♂	ROFI EINFALDUR
♂	ROFI MARGFALDUR
♂	SAMROFI
♂	KROSSROFI
⊗	HALOGEN LJÓS
⊗	HALOGEN LJÓS + SPENNIR
	HALOGEN SPENNIR
⌋	TENGILL 1X JARÐBUNDINN
⌋	TENGILL 2X JARÐBUNDINN
⌋	TENGILL OG ROFI SAMAN
	JARÐSKAUT
■	TAFLA EDA TENGIBOX
—	LÖGN ALMENT
- - -	GÓLFLÖGN/JARÐLÖGN

Móttækj 03.06.12 BSRC

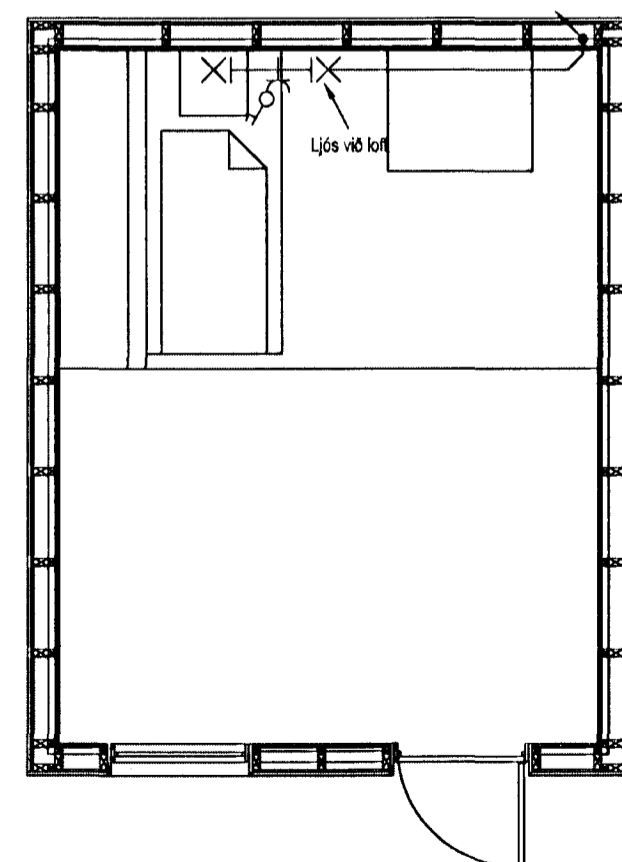

LÁGSPENNA 2. HÆÐ

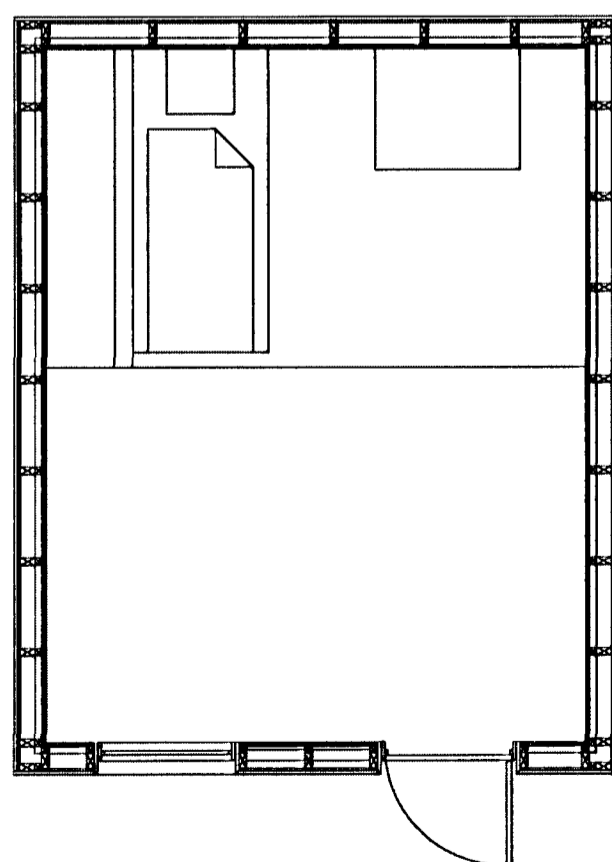

SMÁSPENNA 2. HÆÐ

Almennar skýringar

Allar almennar raflagnir séu í 6mm plastpípum í dregnar 3x1,5q vír.
Málstraumur rafbúnaðar sé 10A.
Smáspennulagnir almennt, þ.e. dyrasímar, bruna- og þjófavarnarkerfi skuli lagðar með 16mm plastpípum.
Boðlagnir skulu lagðar með 16 - 20mm plastpípum.

Almennt skulu tenglar vera tvöfaldir.
Undantekning er þegar tengill kemur við hlið rofa í 110cm hæð og sértenglar sem eru í 6A.
Við áætlaða tengistaði boðúttaka skal hafa minnst 3 tengla.

Gefin hæðarmál eru í cm frá fullfrágengnu gólfi í miðja dós og frá miðri dós í miðja dós.
Öll tákni eru táknað og ber að samræma lagnir að tækjum eftir aðstæðum á staðnum og eftir sérteikningum.

Hæð tengla í eldhúsi, baðherbergi, VS, geymslu og bílskúr eru 110cm.
Hæð tengils fyrir eldavel er 40cm og 15cm frá skáp áætlaðs rýmis.
Hæð veggjóna er 180cm.
Hæð rofa er 110cm.
Hæð rofa í svefnherbergi við rúm er 90cm.
Hæð almennra tengla er 20cm.
Hæð loftnets- og símatengla er 20cm.

Við ákvörðun á hæð vinnuljósa undir eða yfir eldhússkápum skal taka mið af innréttingarteikningum.
Almennt er hæð vinnuljósa 150 - 155cm.
Við nákvæma staðsetningu dósa skal fara eftir smíða- og innréttingarteikningum.

NEMA ANNARS SÉ GETIÐ Í UPPDRÆTTI.

RAFTEK ehf

Eyjahraun 42, 815 Þorlákshöfn,
Sími: 4833510, GSM: 8650650,
Netfang: raftek@simnet.is

Hannað: Richard Magnús Elliott Kennitala: 1903668209

Sampykkt: Ágúst Órn Grétarsson Kennitala: 1012763849

Br.númer Dagsetning Skýring

RAFLAGNATEIKNINGAR
Vikingastræti
220 Hafnarfirði

Lágspenna - Smáspenna
1-Hæð
1:50