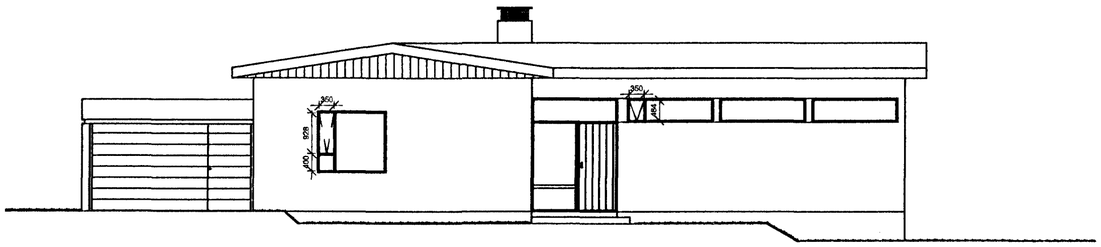

NORÐ-VESTUR
1:100

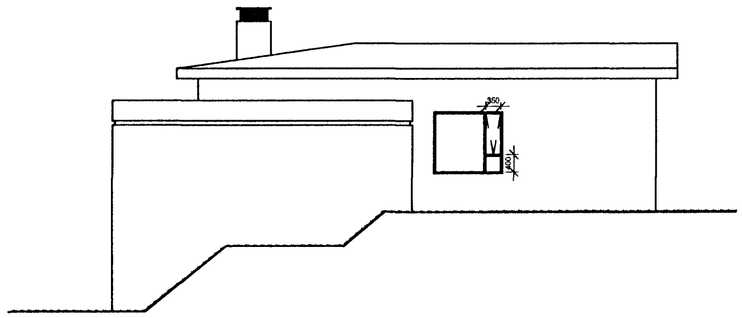

NORÐ-AUSTUR
1:100

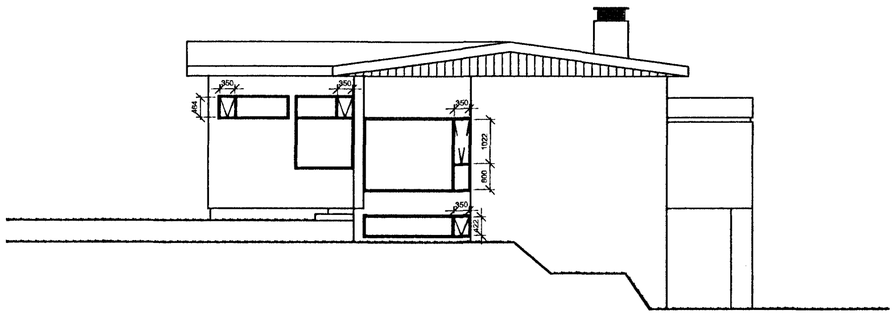

SUÐ-VESTUR
1:100

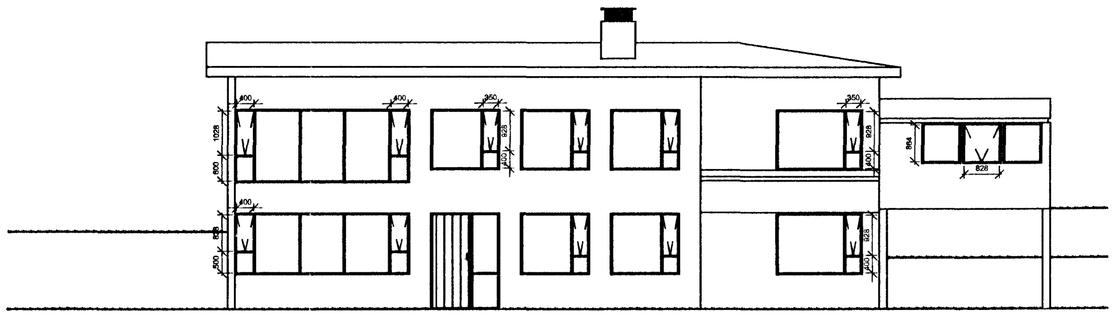

SUÐ-AUSTUR
1:100

Samþykkt þann
31 MAY 2012
Byggingafulltrúinn í Hafnarfirði
F.h. Sigurður Steinar Jónsson

Skýringar

Öll mál eru í mm, nema annað sé tekið sérstalega fram.

Málsetning er stærð á opnanlegum fögum og hæð frá efri frambrún karms upp á efri frambrún þverpósts undir opnanlegu fagi.

A2

BREYTINGAR

NR.	DAGS.	BREYTING	SÞ.

K.J. HÖNNUN EHF 091162-3509
TEL: 554-3232
TEL: 899-3234
E-MAIL kjhonnun@visir.is

HÖNNUN - SKIPULAG - RÁÐGJÖF
KJARTAN RAFNSSON FÍ/IDSA 270365-3539
JÓN M. HALLDÓRSSON BYGGINGAFR. 091162-3509

SAMÞYKKT

VERK
KLETTAHRAUN 6
HAFNARFJÖRÐUR

TEIKNING
EINBÝLI
ÚTLIT HLIÐAR

KVARÐI
1:100

DAGS.
24.5.2012

TEIKNING NR.
KH-01

TEIKNAÐ AF
JMH