


Samþykkt þann
05 MAI 2008
 Byggingarfulltrúinn í Hafnarfirði
 F.h. Hrölfur S. Gunnlaugsson

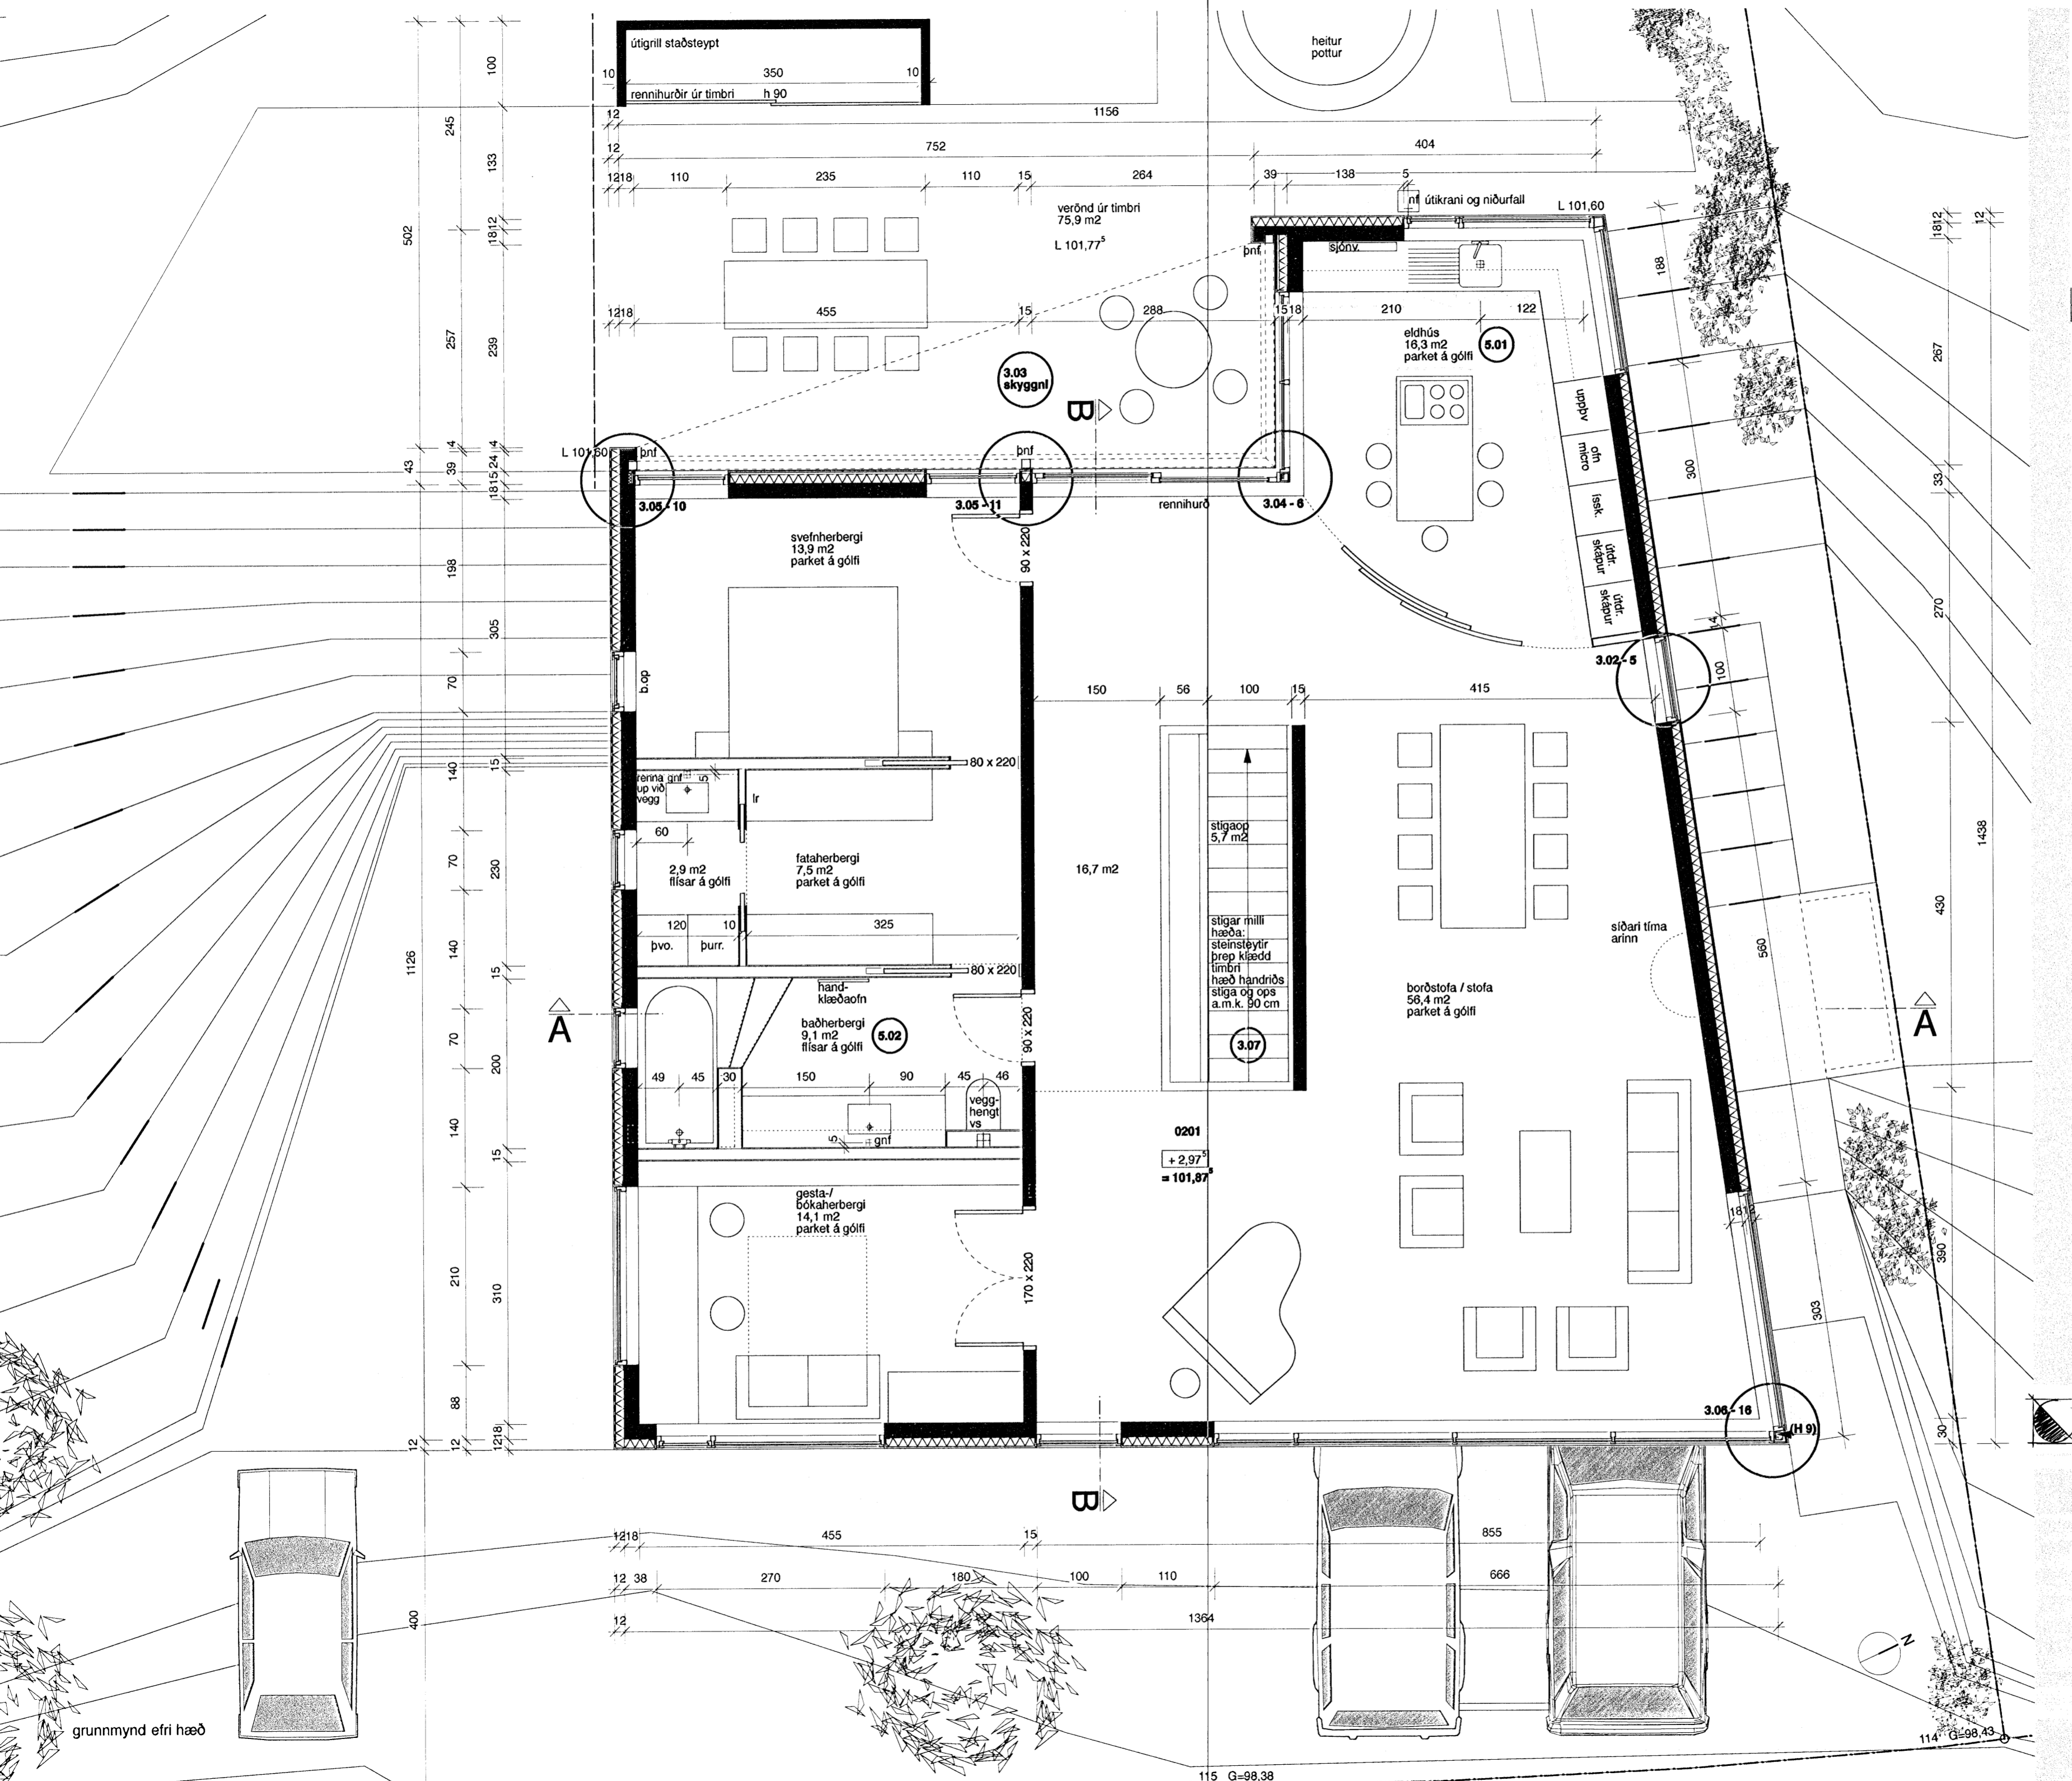

Vinnustofan Pverá ehf

Skólavörðustíg 12 • 101 Reykjavík • sími 5514060 • fax 5614060 • arkverk.is

Skógarás F, Ásland, Hafnarfjörður

teikning: grunnmynd efri hæðar


hannað: VB verknr.: 1.145

teiknað: ML kvarði: 1.50 (A2)

breytt: dags.: apríl 2008

yfirfarð: Valsís Bjarnadóttir arkitekt FAI, FSSA

töluskrá: Skógarás F 1/50 blaðnr.: **2.01**

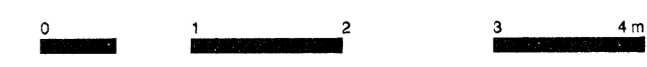

grunnmynd efri hæð

115 G=98,38

114 G=98,43