


Samþykkt þann
20 JUNÍ 2008
 Byggingarfulltrúi í Hafnarfirði
 E.h. *Eiríkur S. Gunnlaugsson*

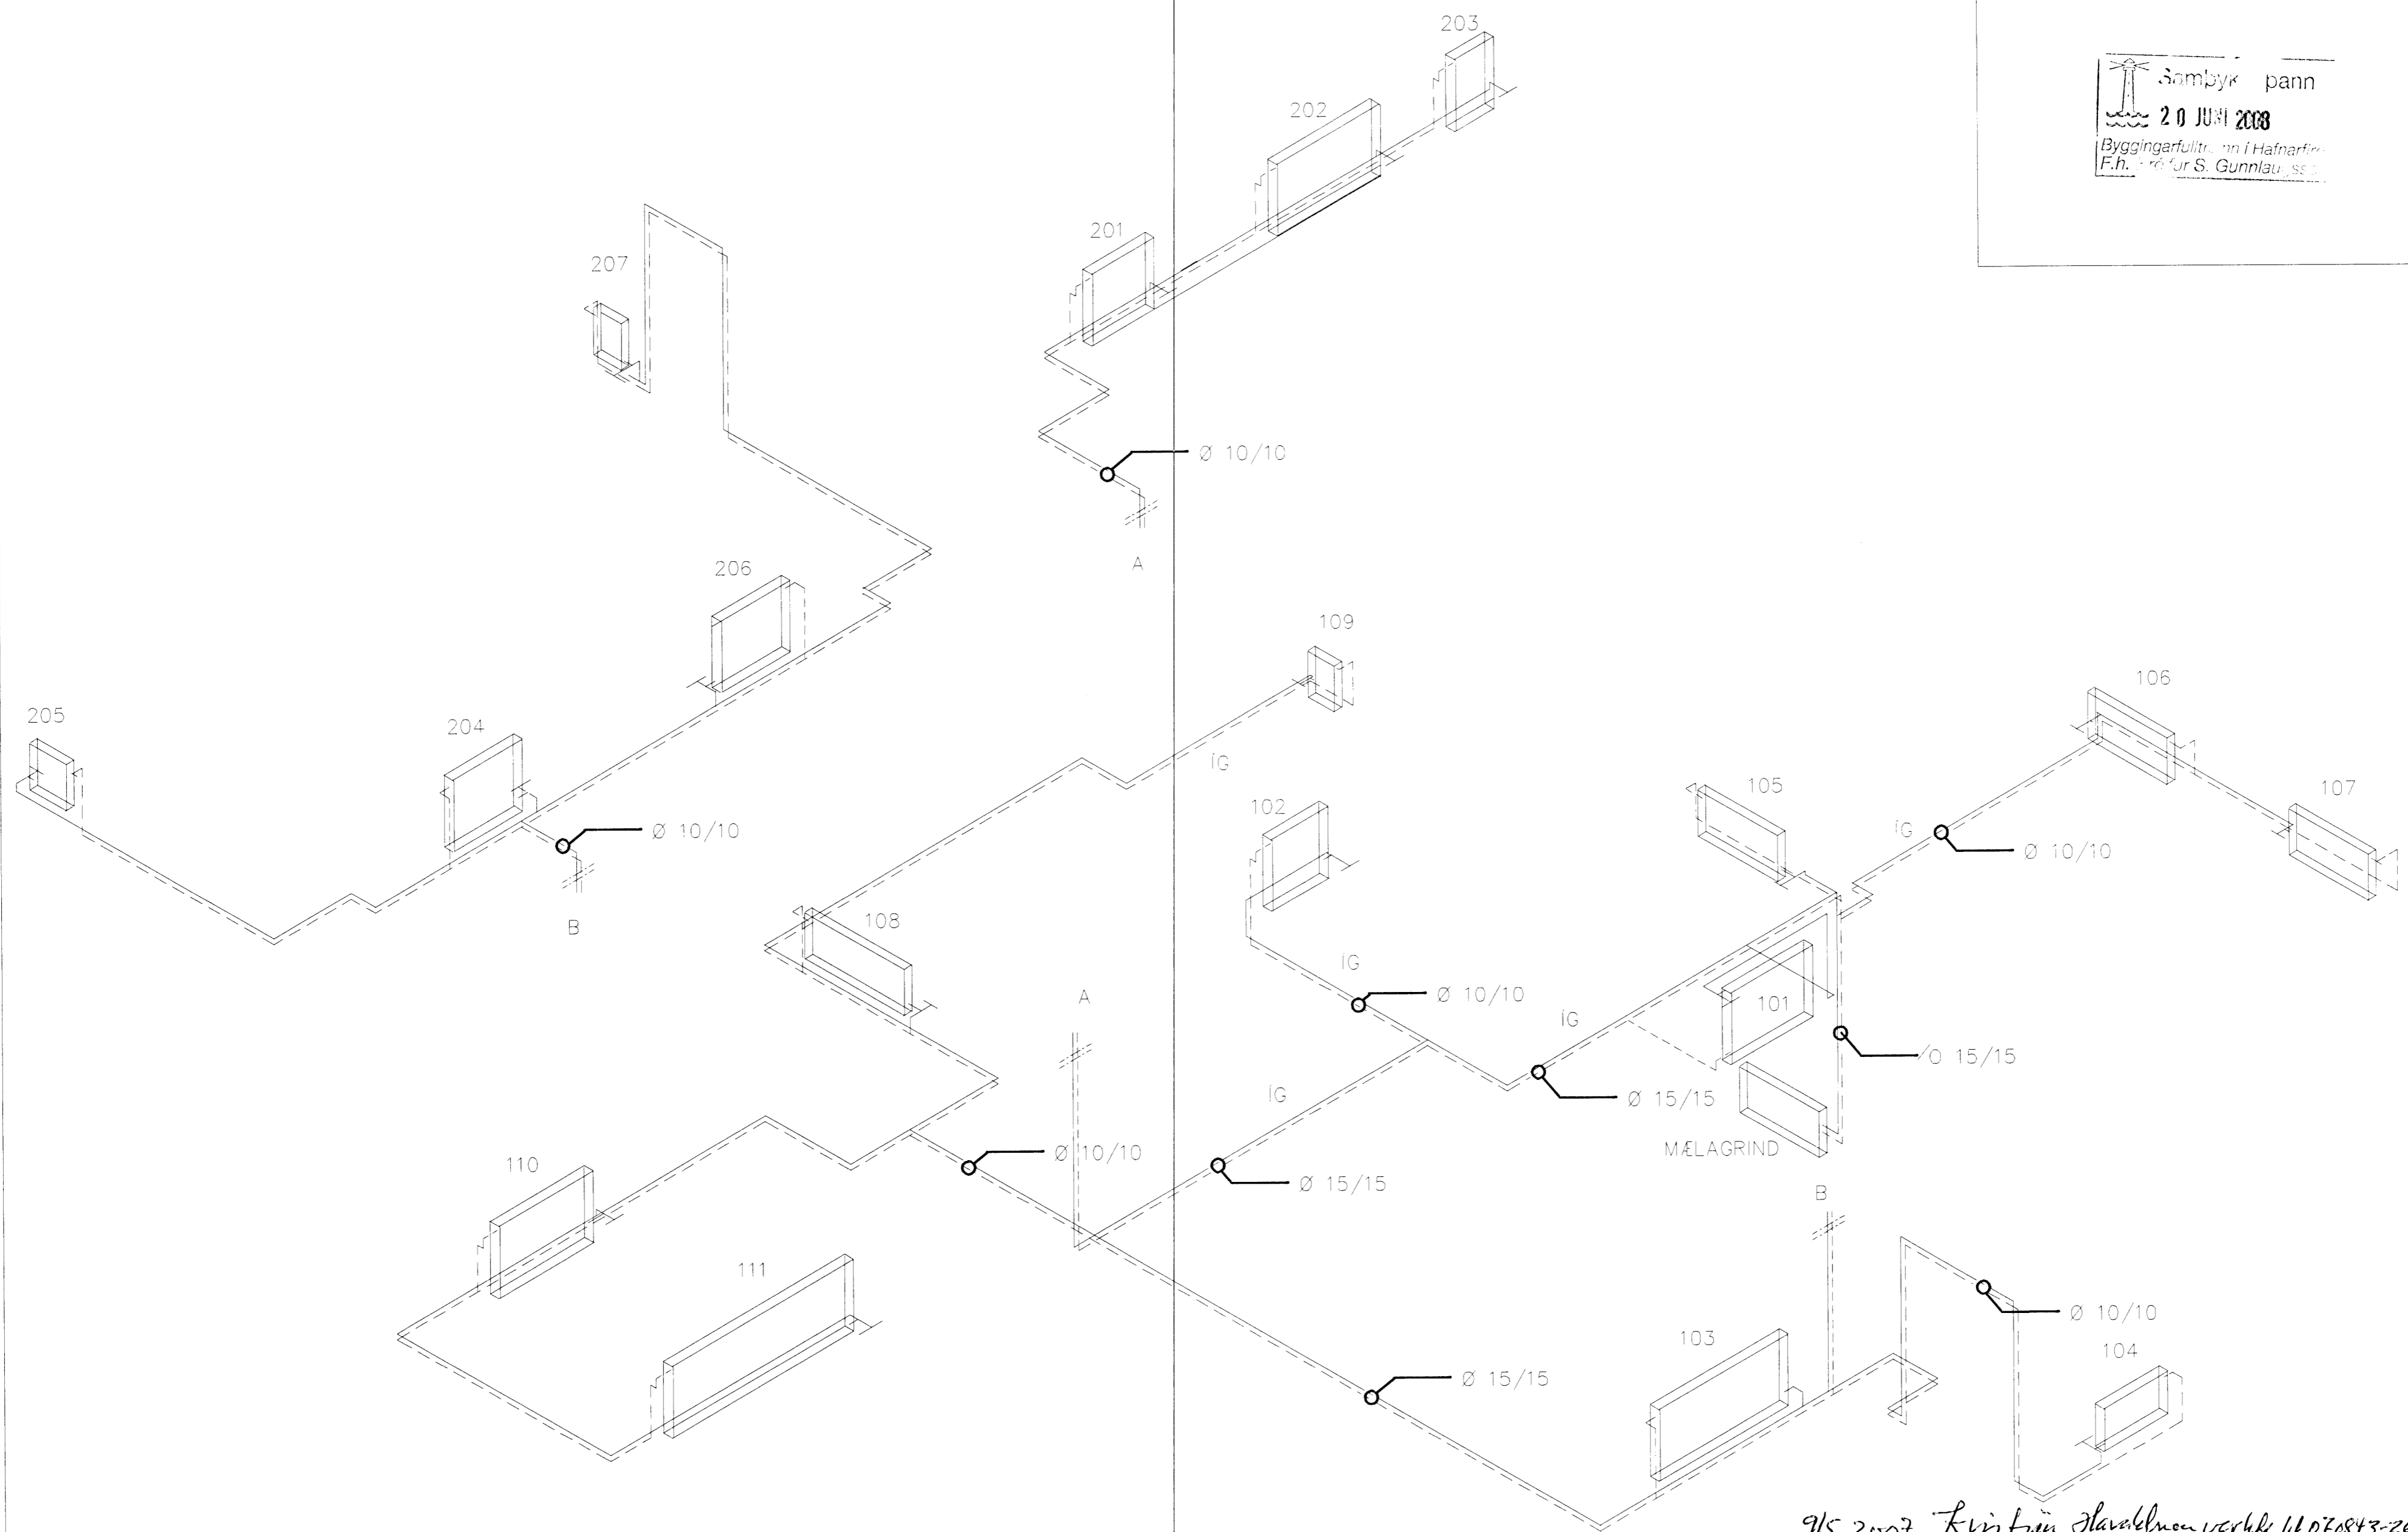

ADALH:
Eiríkur S. Gunnlaugsson

9/5 2007 Kvinnuþjálfunarskóli, hl. 070843-2699

Dagsetn. 02.02. 2007	Ánn./tekn. V.G.	Samþ. Samb.	M.kv. 1:50	VIÐAR GUÐBJÖRNSSON
HRAUNBRÚN 26 HAFNARFIRÐI RÚMMYND HITALAGNA				
Tilvisun.:	YFIRÁRÁÐ maí 2007 R.H.			Nr. 33